




**GALVENIE KUSTĪBAS VIRZIENI**  
MAIN DIRECTIONS OF MOVEMENT

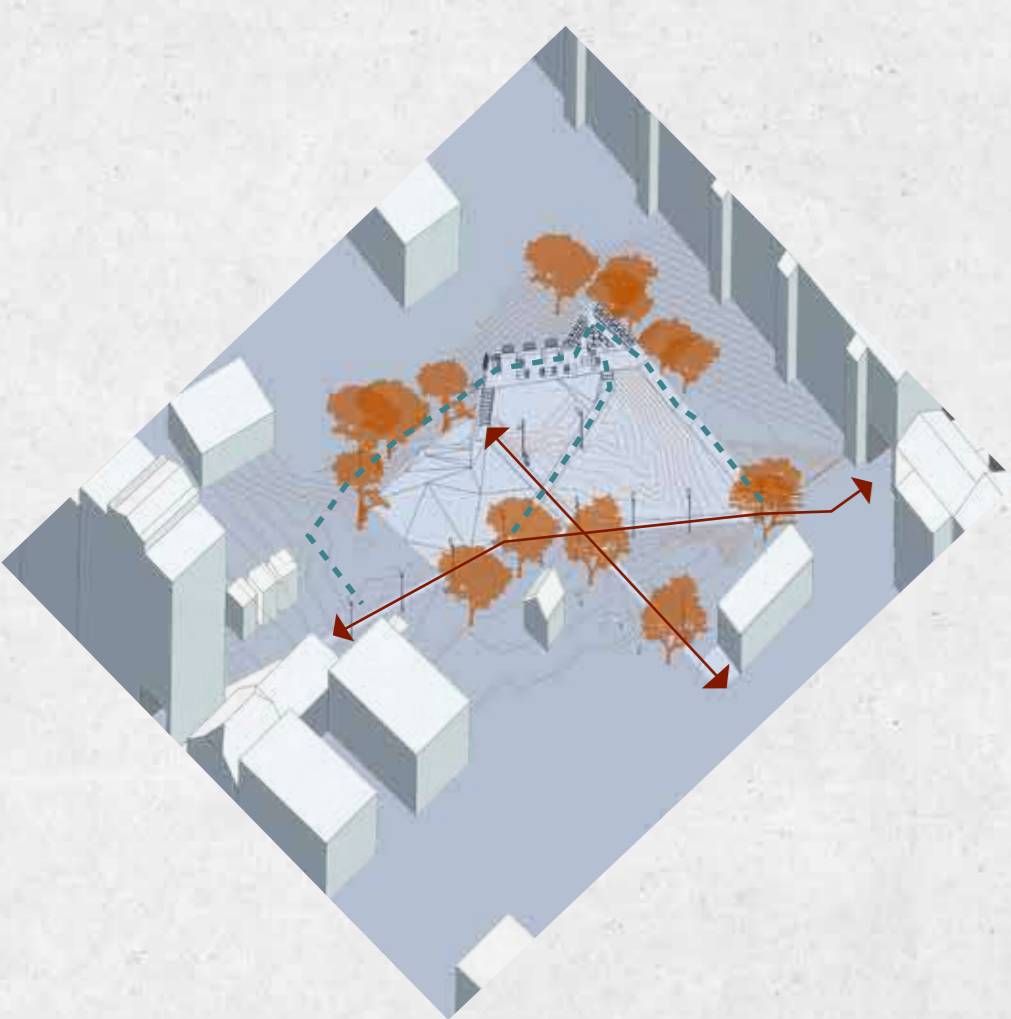

→ Galvenās kustības assis no pretējām ielām pusēm un blakšteritorijas / Main axis of circulation from opposite streets and neighbouring property

--- Sekundārās kustības assis caur atpūtas zonu, pakalni / Secondary axis of circulation through recreation area and hill




**LABĪKĀRTOJUMA ELEMENTI**  
PUBLIC AMENITIES




Vesko OUTFIT bench series

**VEĢETĀCIJA**  
VEGETATION

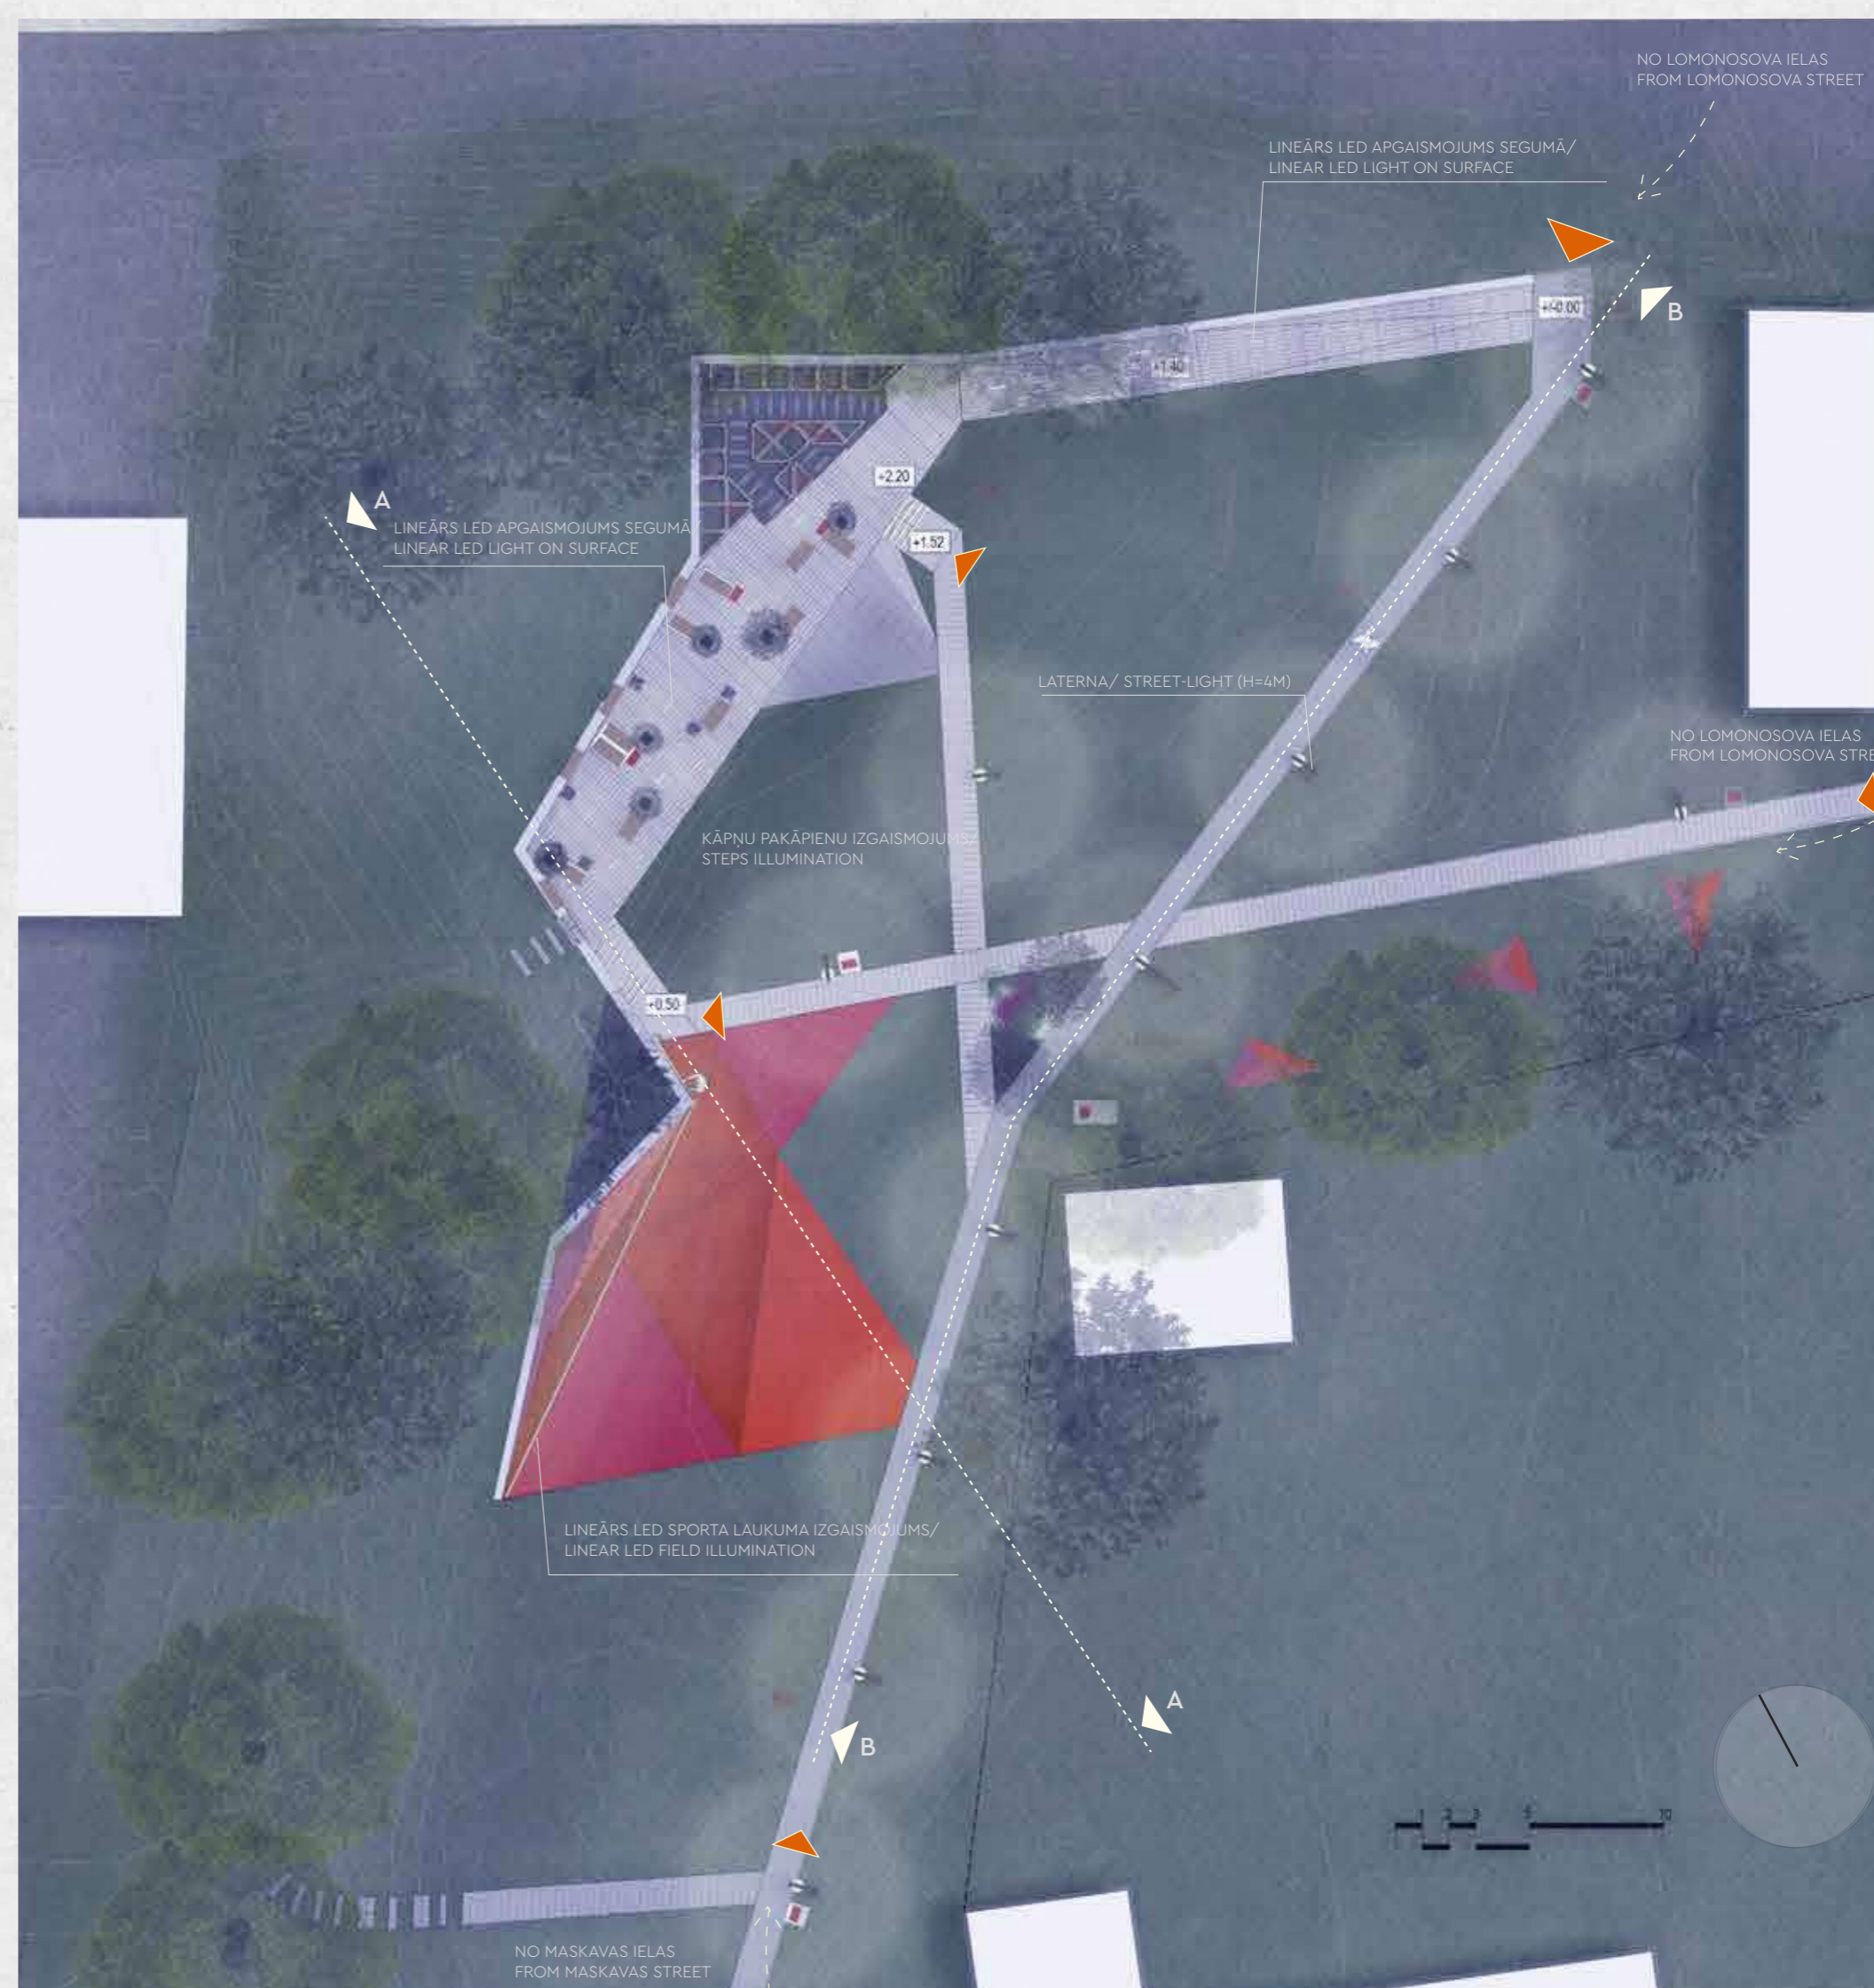

APGAISMOJUMA PLĀNS M 1:250  
LIGHTING PLAN SCALE 1:250

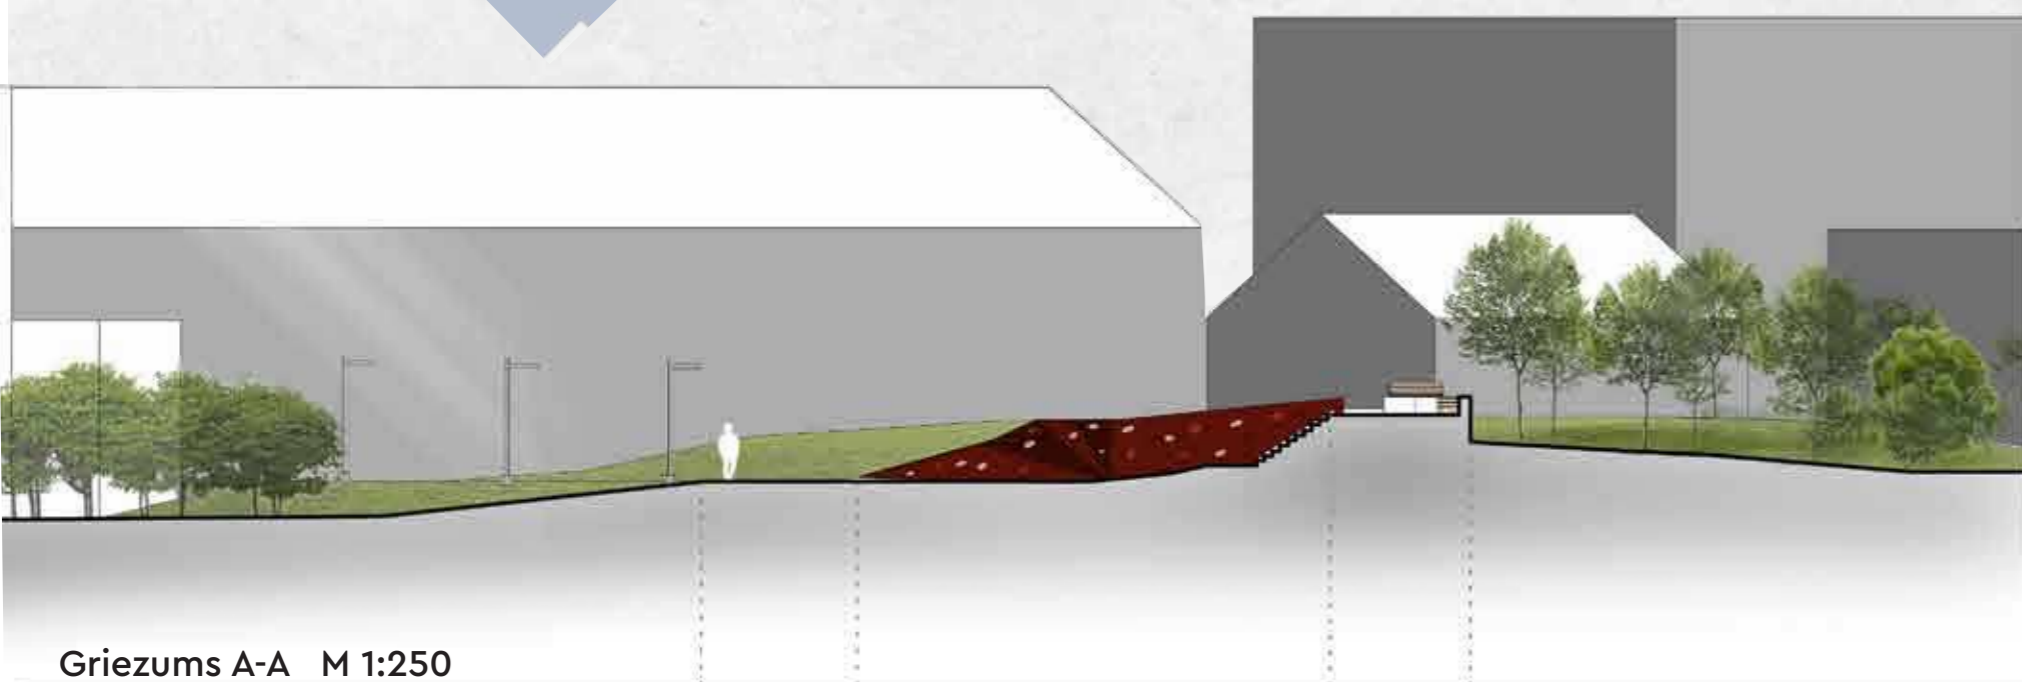

Griezums A-A M 1:250  
Section A-A Scale 1:250



Fasāde B-B M 1:250  
Elevation B-B Scale 1:250

