


ĢENERĀLPLĀNS M 1:250


01000992114

Zemes gabala izvietojuma shēma

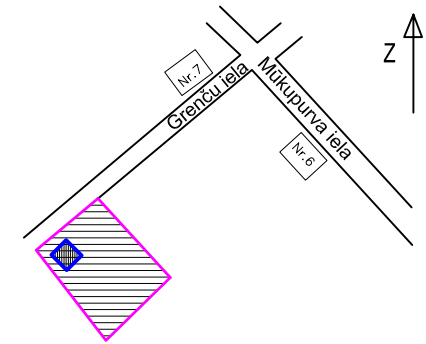

sark.
līn.

Grenču iela

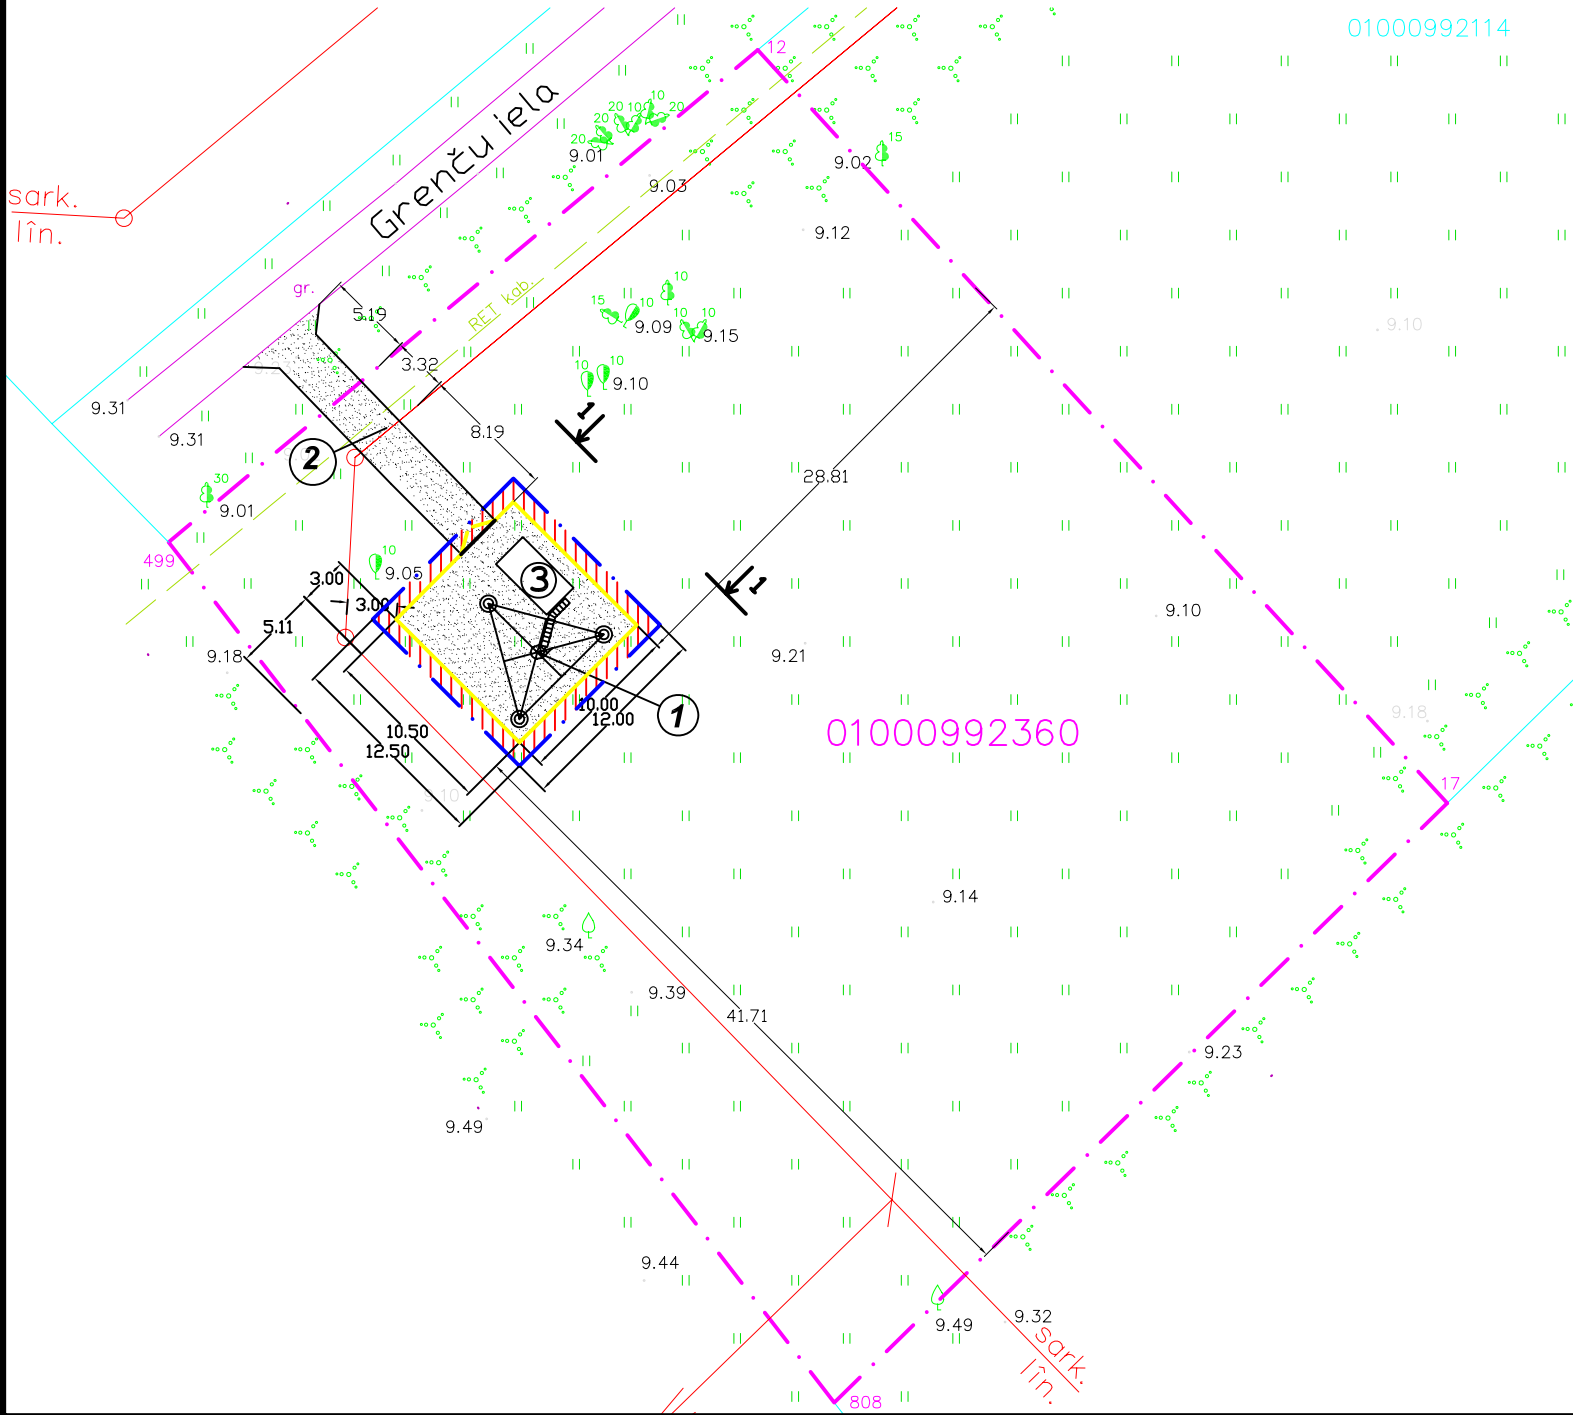

01000992360

Adrese: Rīga, Grenču ielā b/n, kad.nr. 0100 099 2360
Ierosinātājs: SIA „Bīte Latvija” reģ.nr. 40003742426, Dunties iela 17a, Rīga,
Projektētājs: SIA „Rušons”, lic. 4925-R, reģ.nr. 40003365251,
 Lakstīgalu iela 3, Baloži, Rīgas rajons, LV-2128, t. 29167639
Arhitekts: Daina Vīksne sert.Nr. 10-0894

- ① PROJEKTĒJAMĀS METĀLA TORNIS (H=40M)
- ② PROJEKTĒJAMĀS CEĻŠ
- ③ PROJEKTĒJAMĀS BĀZES STACIJA (METĀLA KONTEINERS)

TEHNISKI - EKONOMISKIE RĀDĪTĀJI

ZEMES GABALA PLATĪBA	3107 m ²
IZNOMĀTĀ PLATĪBA	150 m ²
IEŽOGOTĀ TERITORIJA	110 m ²
PIEBRAUCAMĀ CEĻA IZBŪVE	50 m ²
APBŪVES BLĪVUMS	3,54%
TORNA AUGSTUMS	40m

- SĪKEMBU SEGUMS
- PROJEKTĒJAMĀS ŽOGS
- SARKANĀ LĪNIJA
- IZNOMĀTĀ TERITORIJA (150 m²)
- ZEMESGABALA ROBEŽA
- ESOŠAIS ELEKTROKABELIS
- KRŪMI UN KOKI