



LOKĀLPLĀNOJUMA TERITORIJAS ROBEŽA

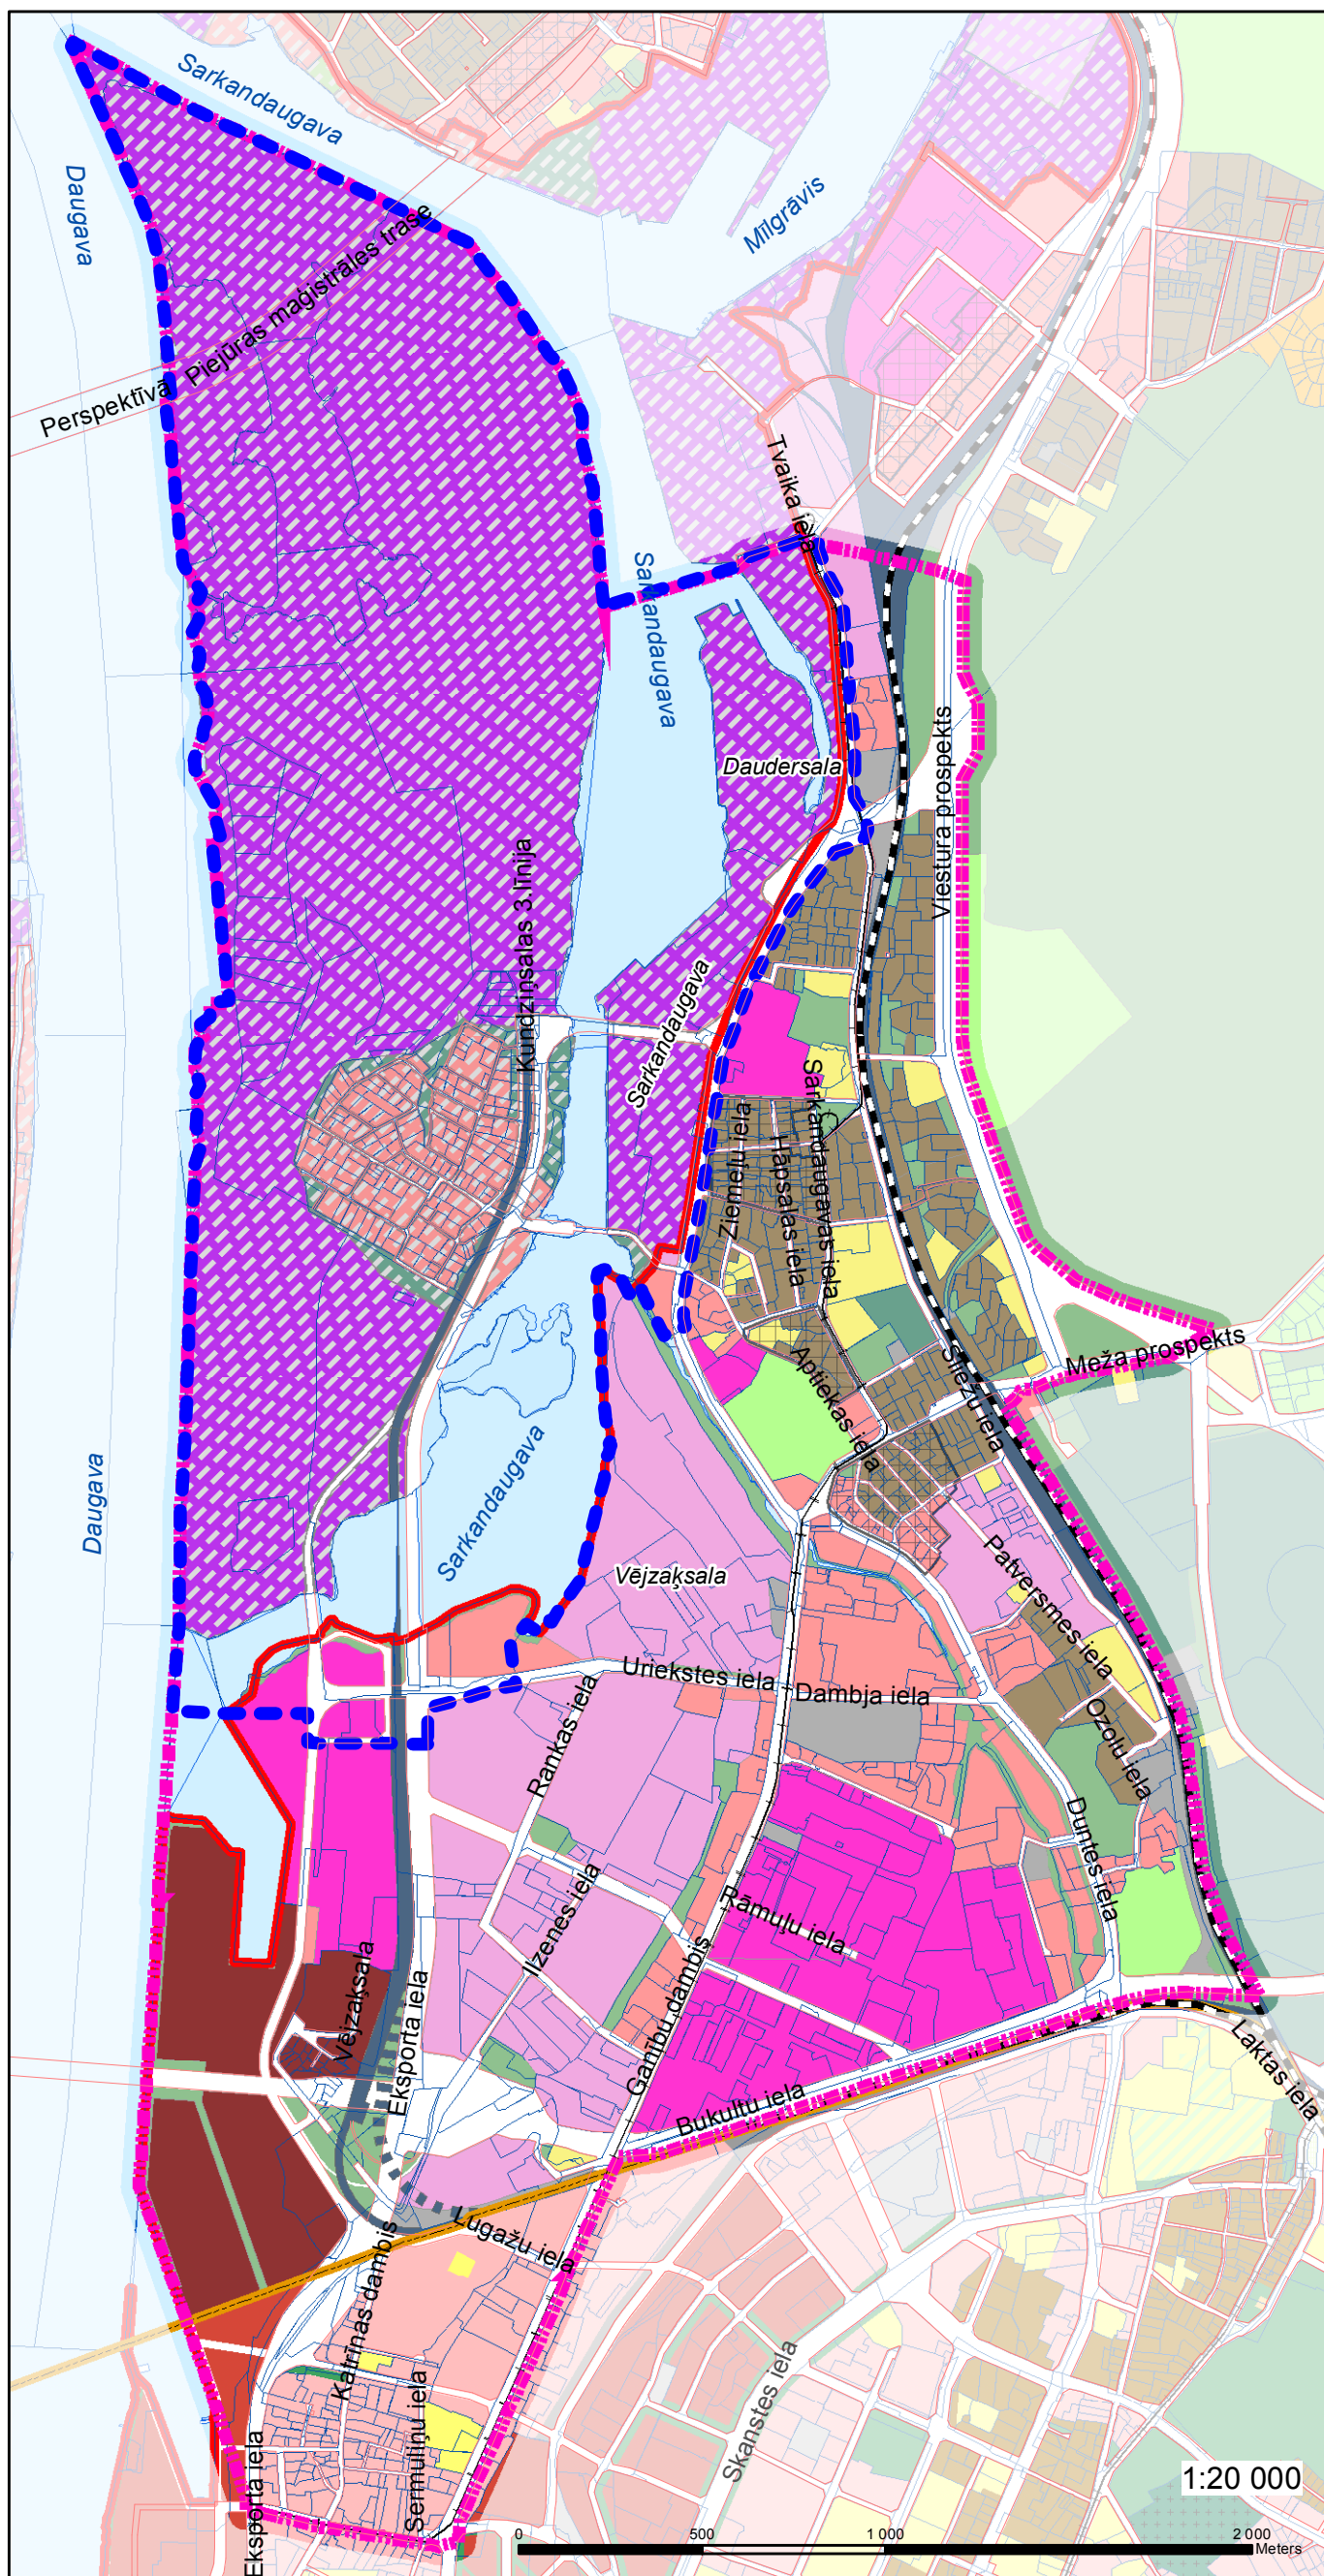

SITUĀCIJAS PLĀNS

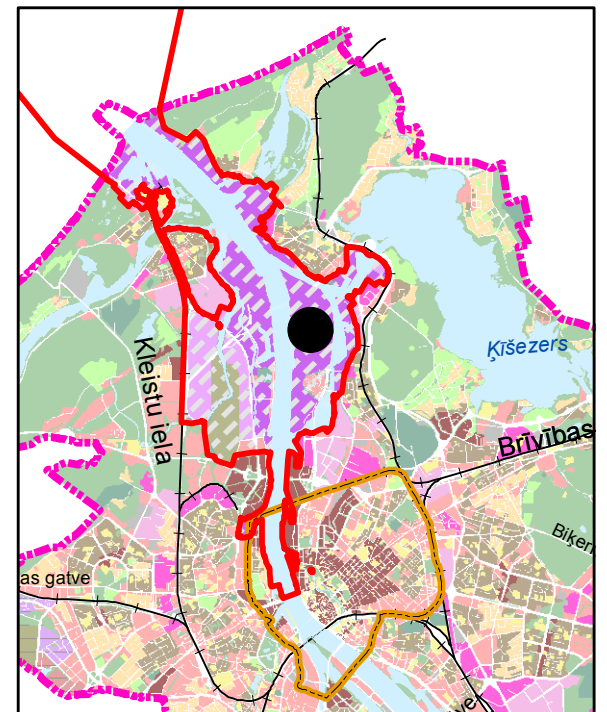

- Lokālplānojuma teritorijas robeža (~554 ha)
 - Transporta plūsmu izpētes teritorija (~1230 ha)
 - Rīgas vēsturiskā centra aizsardzības zonas robeža
 - Rīgas brīvostas robeža
 - Īpašumu kadastra robežas
- Plānotā atļautā izmantošana**
- savrupmāju apbūves teritorija (SDz)
 - dzīvojamās apbūves teritorija (Dz)
 - jaukta apbūve ar dzīvojamu funkciju (J)
 - jaukta apbūve ar ražošanas un komercdarbības funkciju (JR)
 - centru apbūves teritorija (C)
 - publiskās apbūves teritorija (P)
 - ražošanas un komercdarbības apbūves teritorija (R)
 - tehniskās apbūves teritorija (T)
 - apstādījumu un dabas teritorija (A)
 - apbūves teritorija ar apstādījumiem Adz, ,Aj, Ap, ,As
 - ūdens teritorija (Ū);
 - jūras ostas apbūves teritorija (OO)
 - ostas ražošanas un komercdarbības apbūves teritorija (OR)
 - ostas jauktas apbūves teritorija (OJ)
 - ostas apstādījumu un dabas teritorija (OA)
 - dzelzceļa nodalījuma josla
 - kapsētas
 - lielceļi, maģistrāles un ielas (L)