
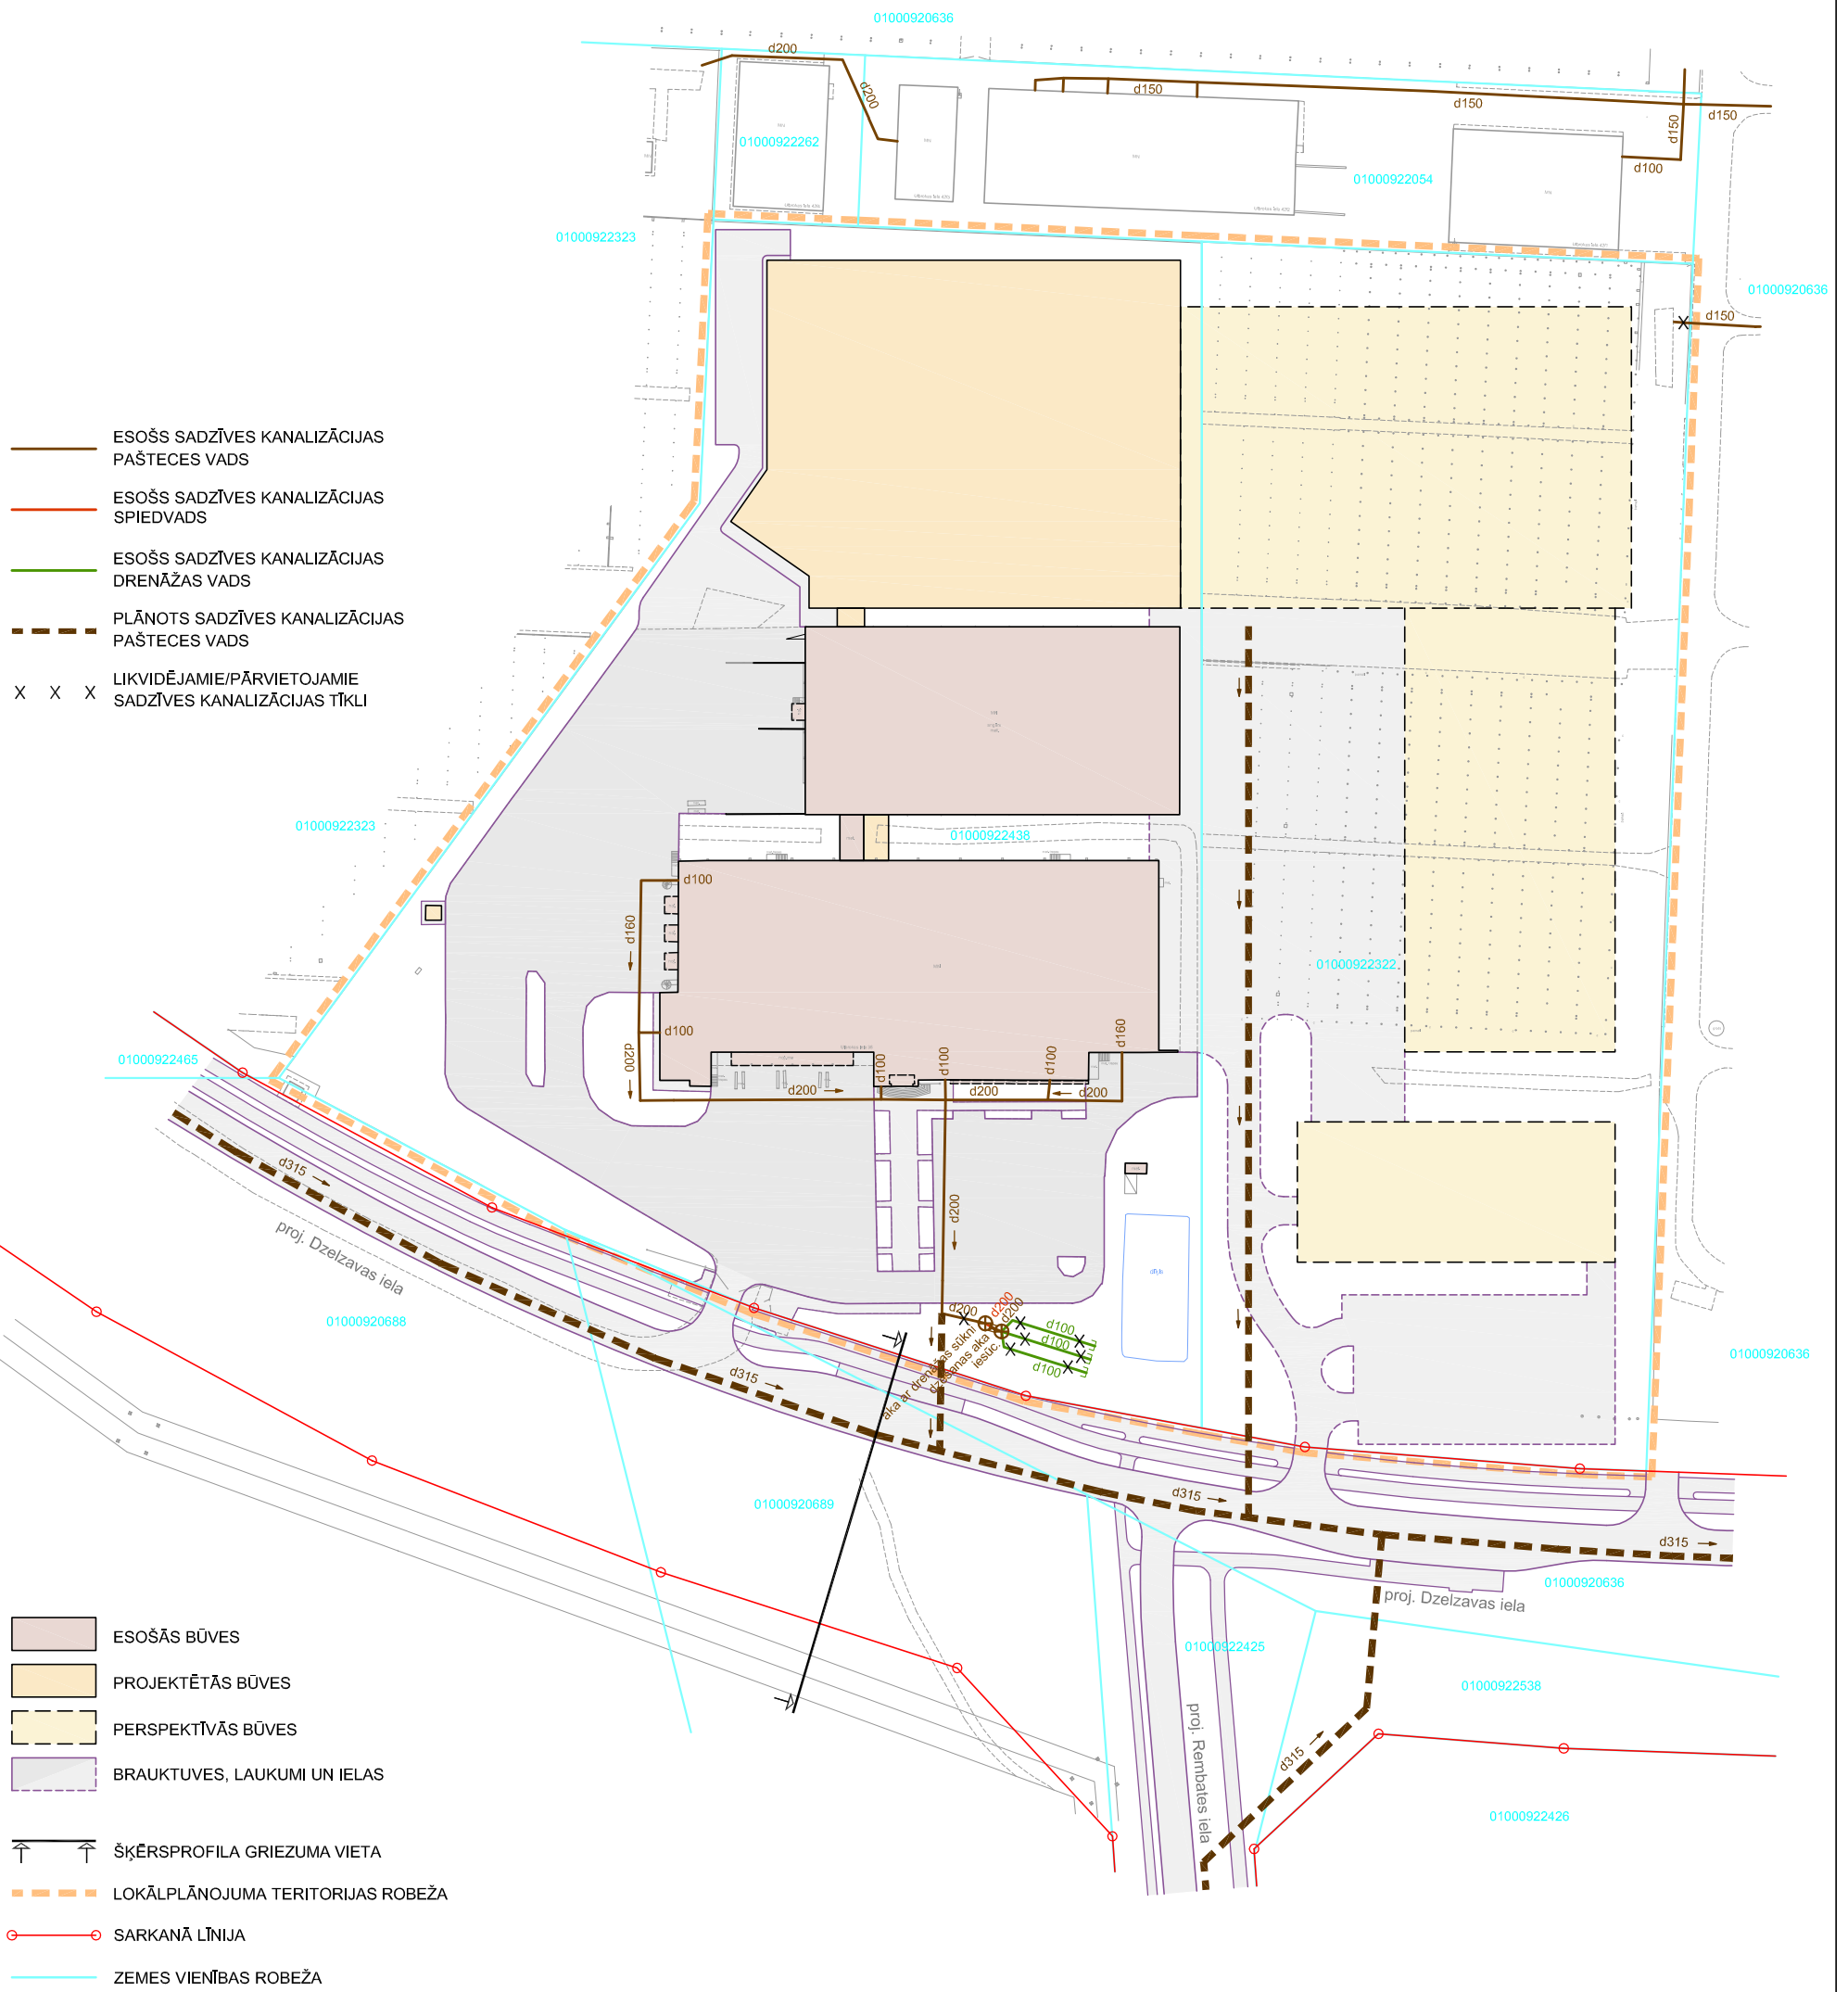


# SADZĪVES KANALIZĀCIJA

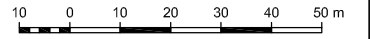

- ESOŠS SADZĪVES KANALIZĀCIJAS PAŠTECES VADS
- ESOŠS SADZĪVES KANALIZĀCIJAS SPIEDVADS
- ESOŠS SADZĪVES KANALIZĀCIJAS DRENĀŽAS VADS
- - - PLĀNOTS SADZĪVES KANALIZĀCIJAS PAŠTECES VADS
- X X X LIKVIDĒJAMIE/PĀRVIETOJAMIE SADZĪVES KANALIZĀCIJAS TĪKLI

- ESOŠĀS BŪVES
- PROJEKTĒTĀS BŪVES
- PERSPEKTĪVĀS BŪVES
- BRAUKTUVES, LAUKUMI UN IELAS
- ŠĶĒRSPROFILA GRIEZUMA VIETA
- LOKĀLPLĀNOJUMA TERITORIJAS ROBEŽA
- SARKANĀ LĪNIJA
- ZEMES VIENĪBAS ROBEŽA