



SITUĀCIJAS PLĀNS

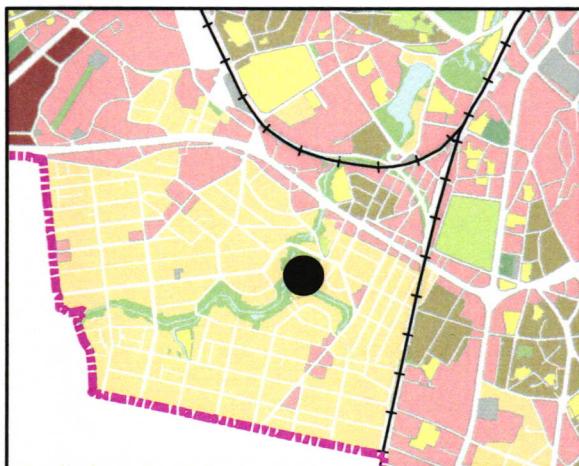

Apstiprināta ar Rīgas domes
04.11.2014. lēmumu Nr. 1736

LOKĀPLĀNOJUMA TERITORIJAS ROBEŽA

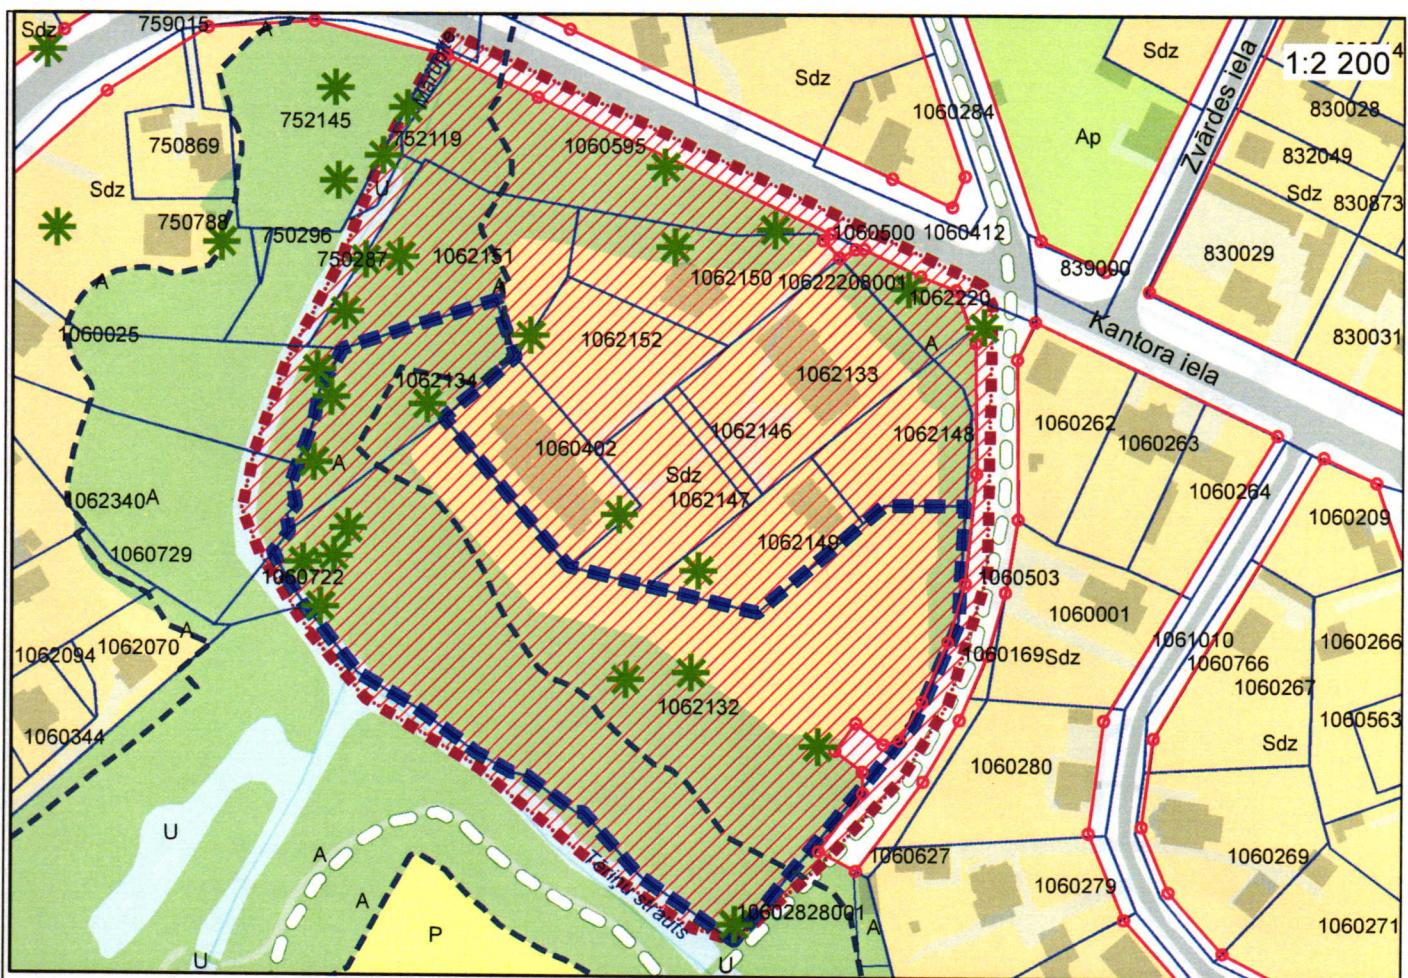

Lokāplānojuma teritorijas robeža (16393kv.m)	Savrupmāju apbūves teritorija (Sdz)
Funktionālā zonējuma izpētes un priekšlikumu izstrādes teritorija (~3,8ha)	Apstādījumu un dabas teritorija (A)
Īpašumu kadastra robežas	Publiskās apbūves teritorija (P)
Lielceļi, maģistrāles un ielas (L)	Apbūves ar apstādījumiem teritorija (AP, AS, ADz, AJ)
Aizsargājamie koki atbilstoši RTIAN 17.pielikumam	Ūdens teritorija (Ū)
Ūdensobjektu aizsargjosla atbilstoši RTIAN 17.pielikumam	Zaļais veloceliņš

SIA "Bieriņu parks" valdes locekle

SIA "Eiromāja 4" valdes locekle

Direktora p.i.

Rīgas domes
pilsētas apdzīves departamenta
Pilsētvides apdzības pārvaldes vadītāja,
drīkstošā viceprezidente pilsētvides apdzības
I. Stalge 30-09-2014 A. PURM.

Dz.Balodis