


# KOKU CIRŠANAS IECERES PUBLISKĀ APSPRIEŠANA

A.Deglava ielā b/n Rīgā, kad.Nr.0100 071 2753; 0010 071 2752; 0100 071 0217




IEGULDĪJUMS TAVĀ NĀKOTNĒ!

SITUĀCIJAS PLĀNS

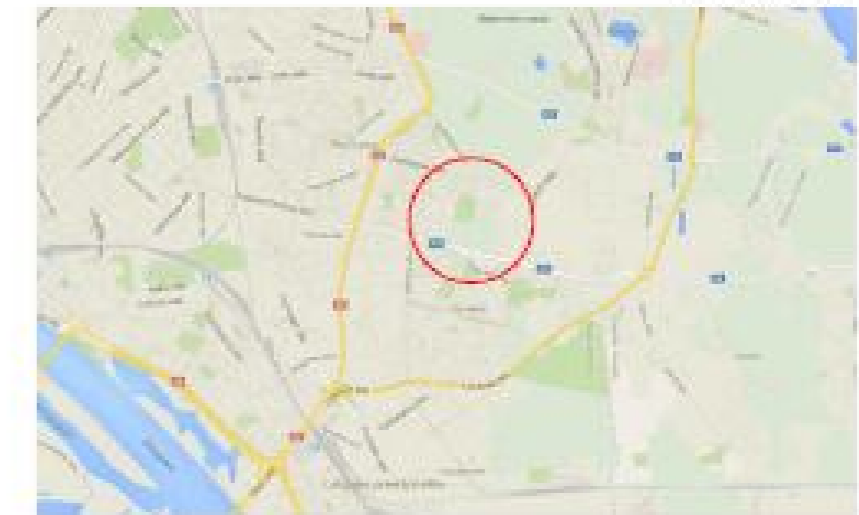

Augusta Deglava ielas izgāztuves rekultivācija

Ģenplāns  
M1:1000

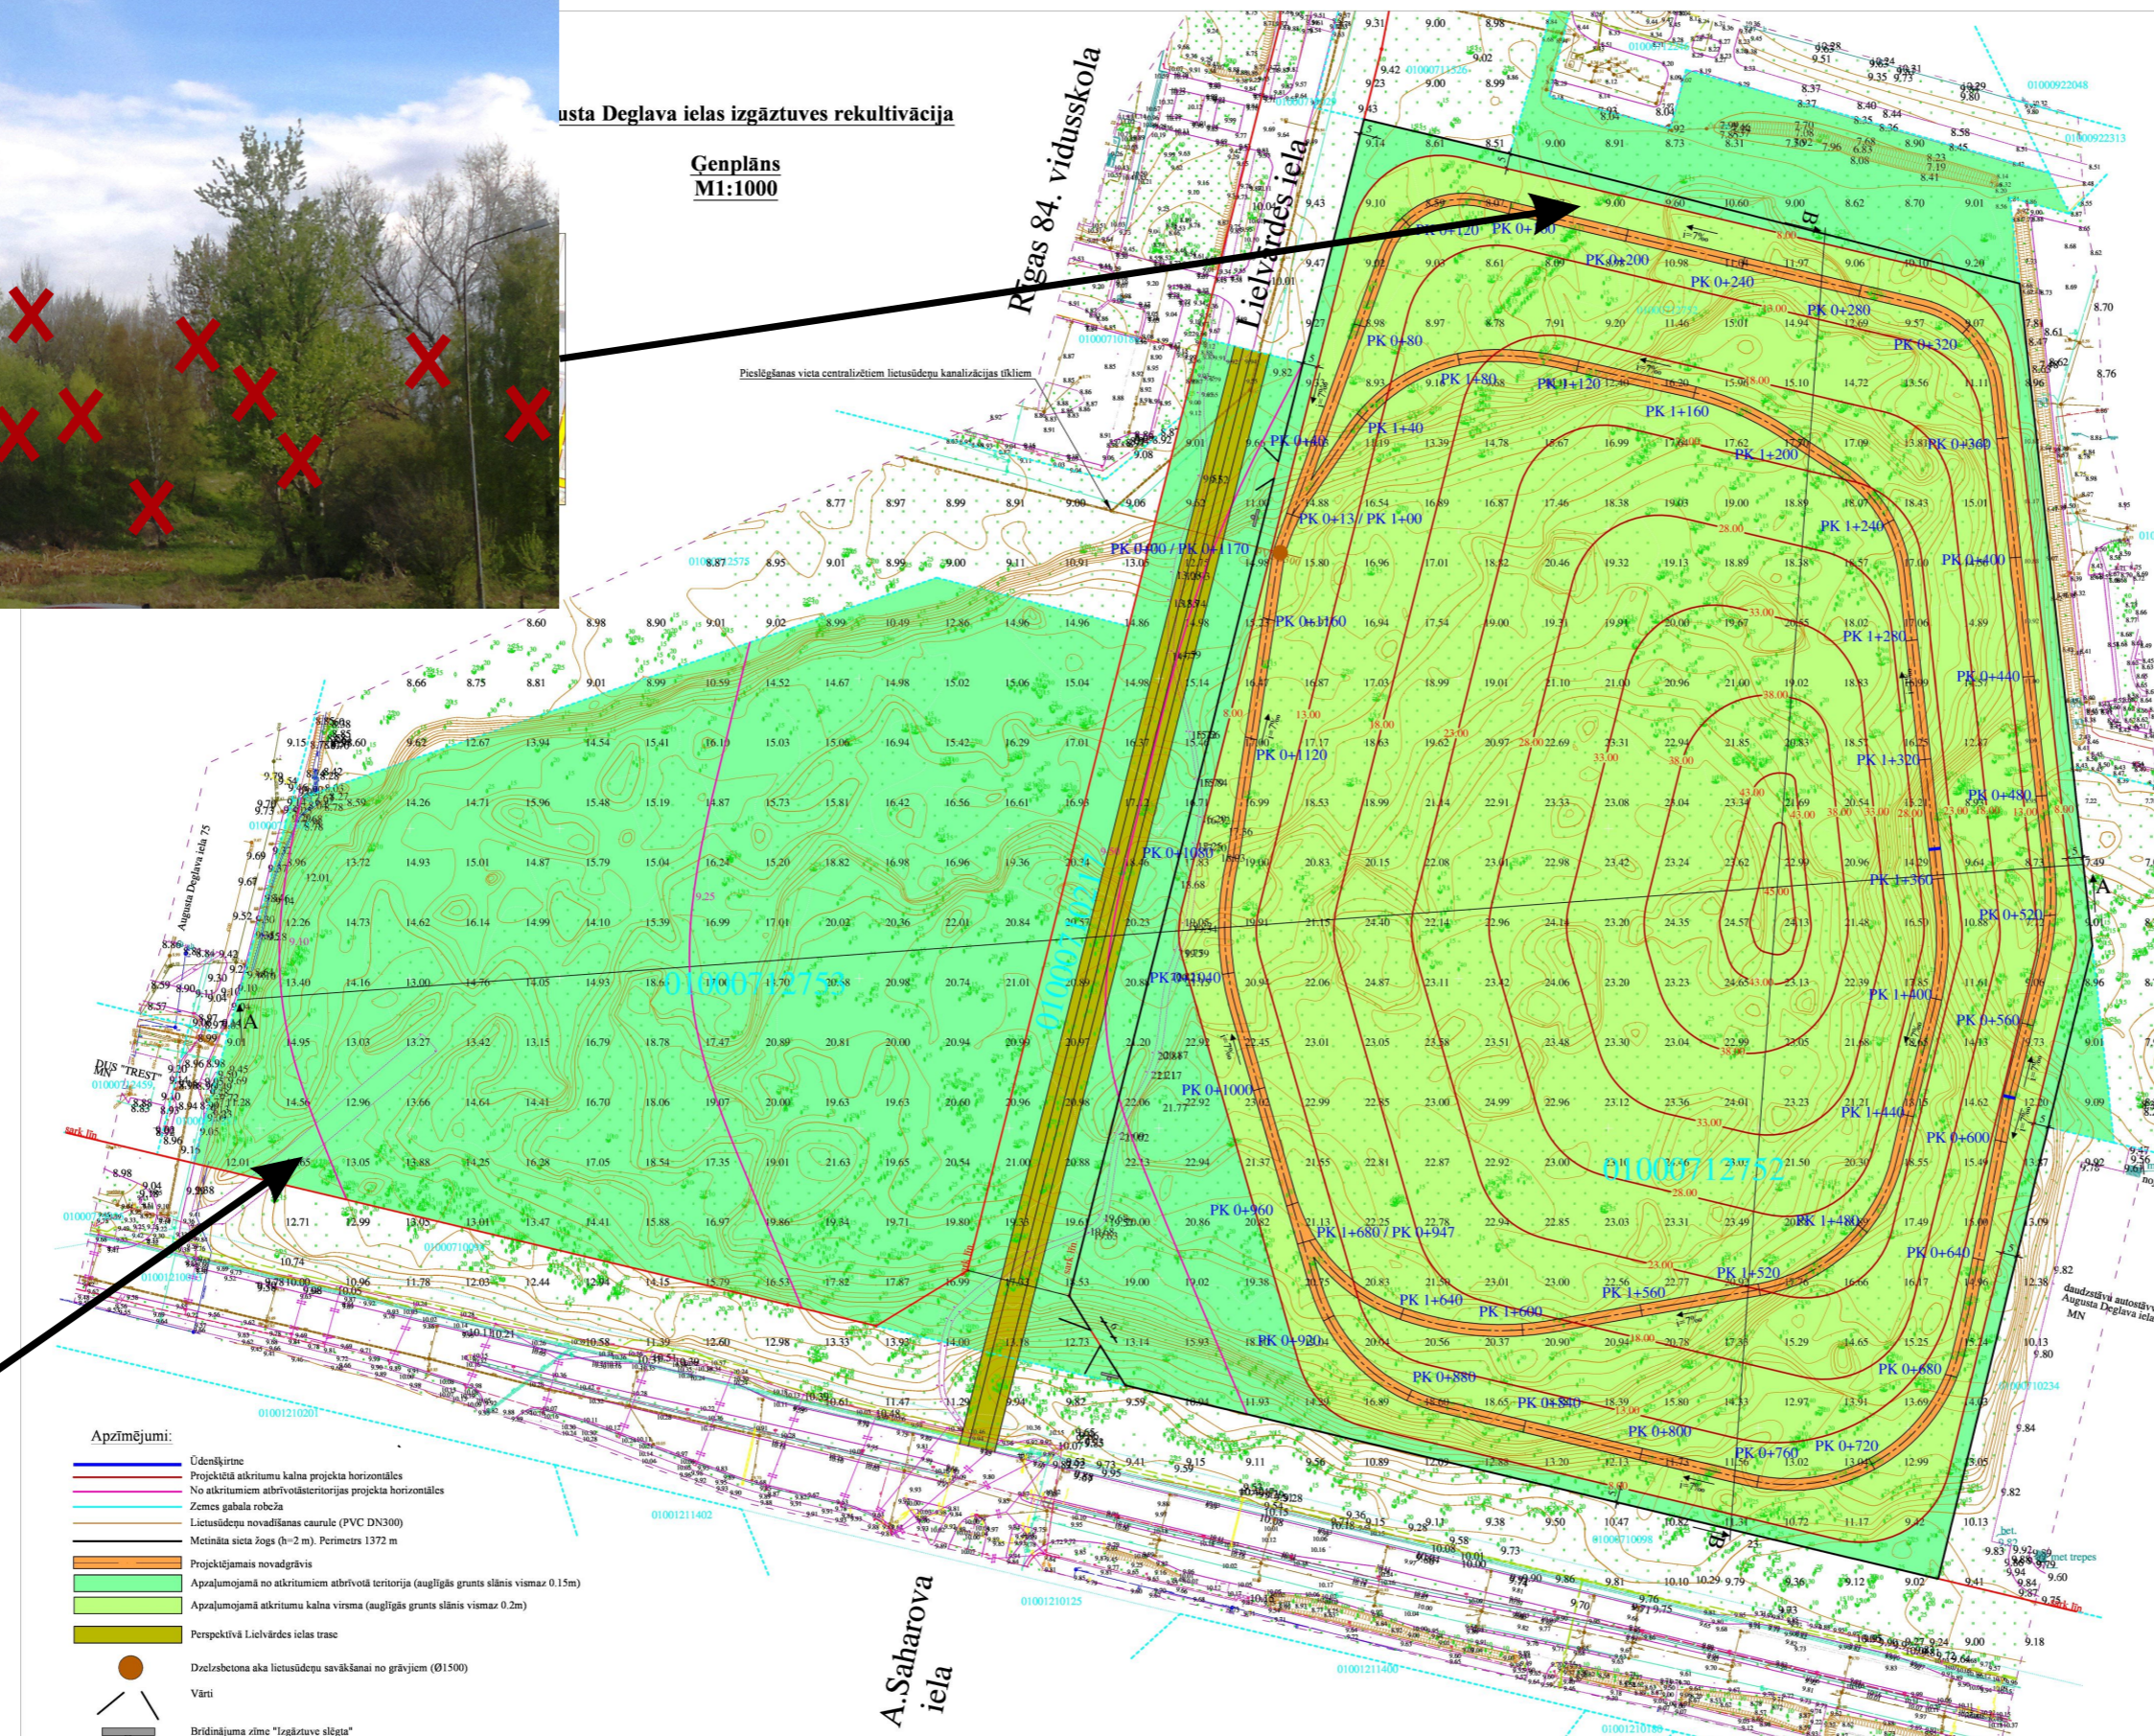

**OBJEKTS:**

Augusta Deglava ielas izgāztuves rekultivācija

**INFORMĀCIJA:**

Adrese: Rīga, A.Deglava iela b/n.  
Kadastra Nr. 0100 071 2753; 0010 071 2752; 0100 071 0217  
Zemes īpašnieks un koku ciršanas ierosinātājs: Rīgas pilsētas pašvaldība

**PAMATOJUMS:**

- Rīgas domes Apstādījumu saglabāšanas komisijas 28.04.2014. sēdes protokols Nr.18, 1.3.4.§

**KOKU CIRŠANAS IEMESLS:**

Projekta mērķis ir veikt Rīgas pilsētas slēgtās sadzīves atkritumu izgāztuves Augusta Deglava ielā rekultivāciju, likvidējot degradēto objektu Rīgas pilsētas teritorijā un uzlabojot iedzīvotāju dzīves vides kvalitāti. Lai darbus veiktu, – atkritumus pārvietotu vienā kaudzē un sablīvētu - nepieciešams nocirst izgāztuves teritorijā augošos kokus un kokus. Tos saglabāt tehnoloģiski nav iespējams, jo koki un krūmi aug uz rekultivējamās teritorijas augšnes slāņa, zem kura atrodas pārvietojamie sadzīves atkritumi.

Nepieciešams nocirst :

1 papeli Ø 75 cm; 34 bērzu Ø 20-50 cm; 285 apses Ø 20-50 cm; 35 daudzstumburu vītulus Ø 20-50 cm; kā arī kokus, kuru celma Ø mazāks par 20 cm.

**IESPĒJA IZTEIKT VIEDOKĻUS UN PRIEKŠLIKUMUS**

Publiskā apspriešana notiek no 7.05.2014. līdz 19.05.2014. Rakstiskas atsauksmes (aptaujas anketas) lūdzam nosūtīt pa pastu vai iesniegt līdz 19.05.2014. šādās vietās:

- Rīgas pilsētas būvvaldes Klientu apkalpošanas centrā (Amatu ielā 4, Rīgā, LV-1050, 1. stāvā), tālr.: 67105800; 67012889; darba laiks:
  - pirmdienās un ceturtdienās 10.00-19.00;
  - otdienās un trešdienās 9.00-16.00;
  - piektdienās 9.00-14.00;
- jebkurā Rīgas domes Apmeklētāju pieņemšanas centra filiālē (bezmaksas informatīvais tālrunis 80000800);
- jebkurā Rīgas Centrālās bibliotēkas filiālbibliotēkā;
- elektroniski portālā [www.riga.lv](http://www.riga.lv) sadaļā „e-pakalpojumi”.

**PUBLISKĀ APSPRIEŠANAS REZULTĀTS**

Pēc publiskās apspriešanas ieteikumu apkopošanas Rīgas pilsētas būvvalde ziņojumu par publiskās apspriešanas rezultātiem virzīs izskatīšanai Rīgas Apstādījumu saglabāšanas komisijas sēdē (informatīvais tālr. 67012976, e-pasts: [apstadijumi@riga.lv](mailto:apstadijumi@riga.lv)).

**IEPAZĪTIES AR AUGUSTA DEGLAVA IELAS IZGĀZTUVES REKULTIVĀCIJAS PROJEKTA IECERES MATERIĀLIEM, KĀ ARĪ SAŅĒMT DETALIZĒTĀKU INFORMĀCIJU PAR PLĀNOTAJIEM PASĀKUMIEM IESPĒJAMS:**

- Rīgas pilsētas būvvaldes Apstādījumu inspekcijā Rīgā, Amatu ielā 4, 206.kab., apmeklētāju pieņemšanas laikā: pirmdienās un ceturtdienās no plkst.14.00 līdz 18.00, tālr.7012976;