


Pielikums Nr. 3
Rīgas telpiskās struktūras shēma

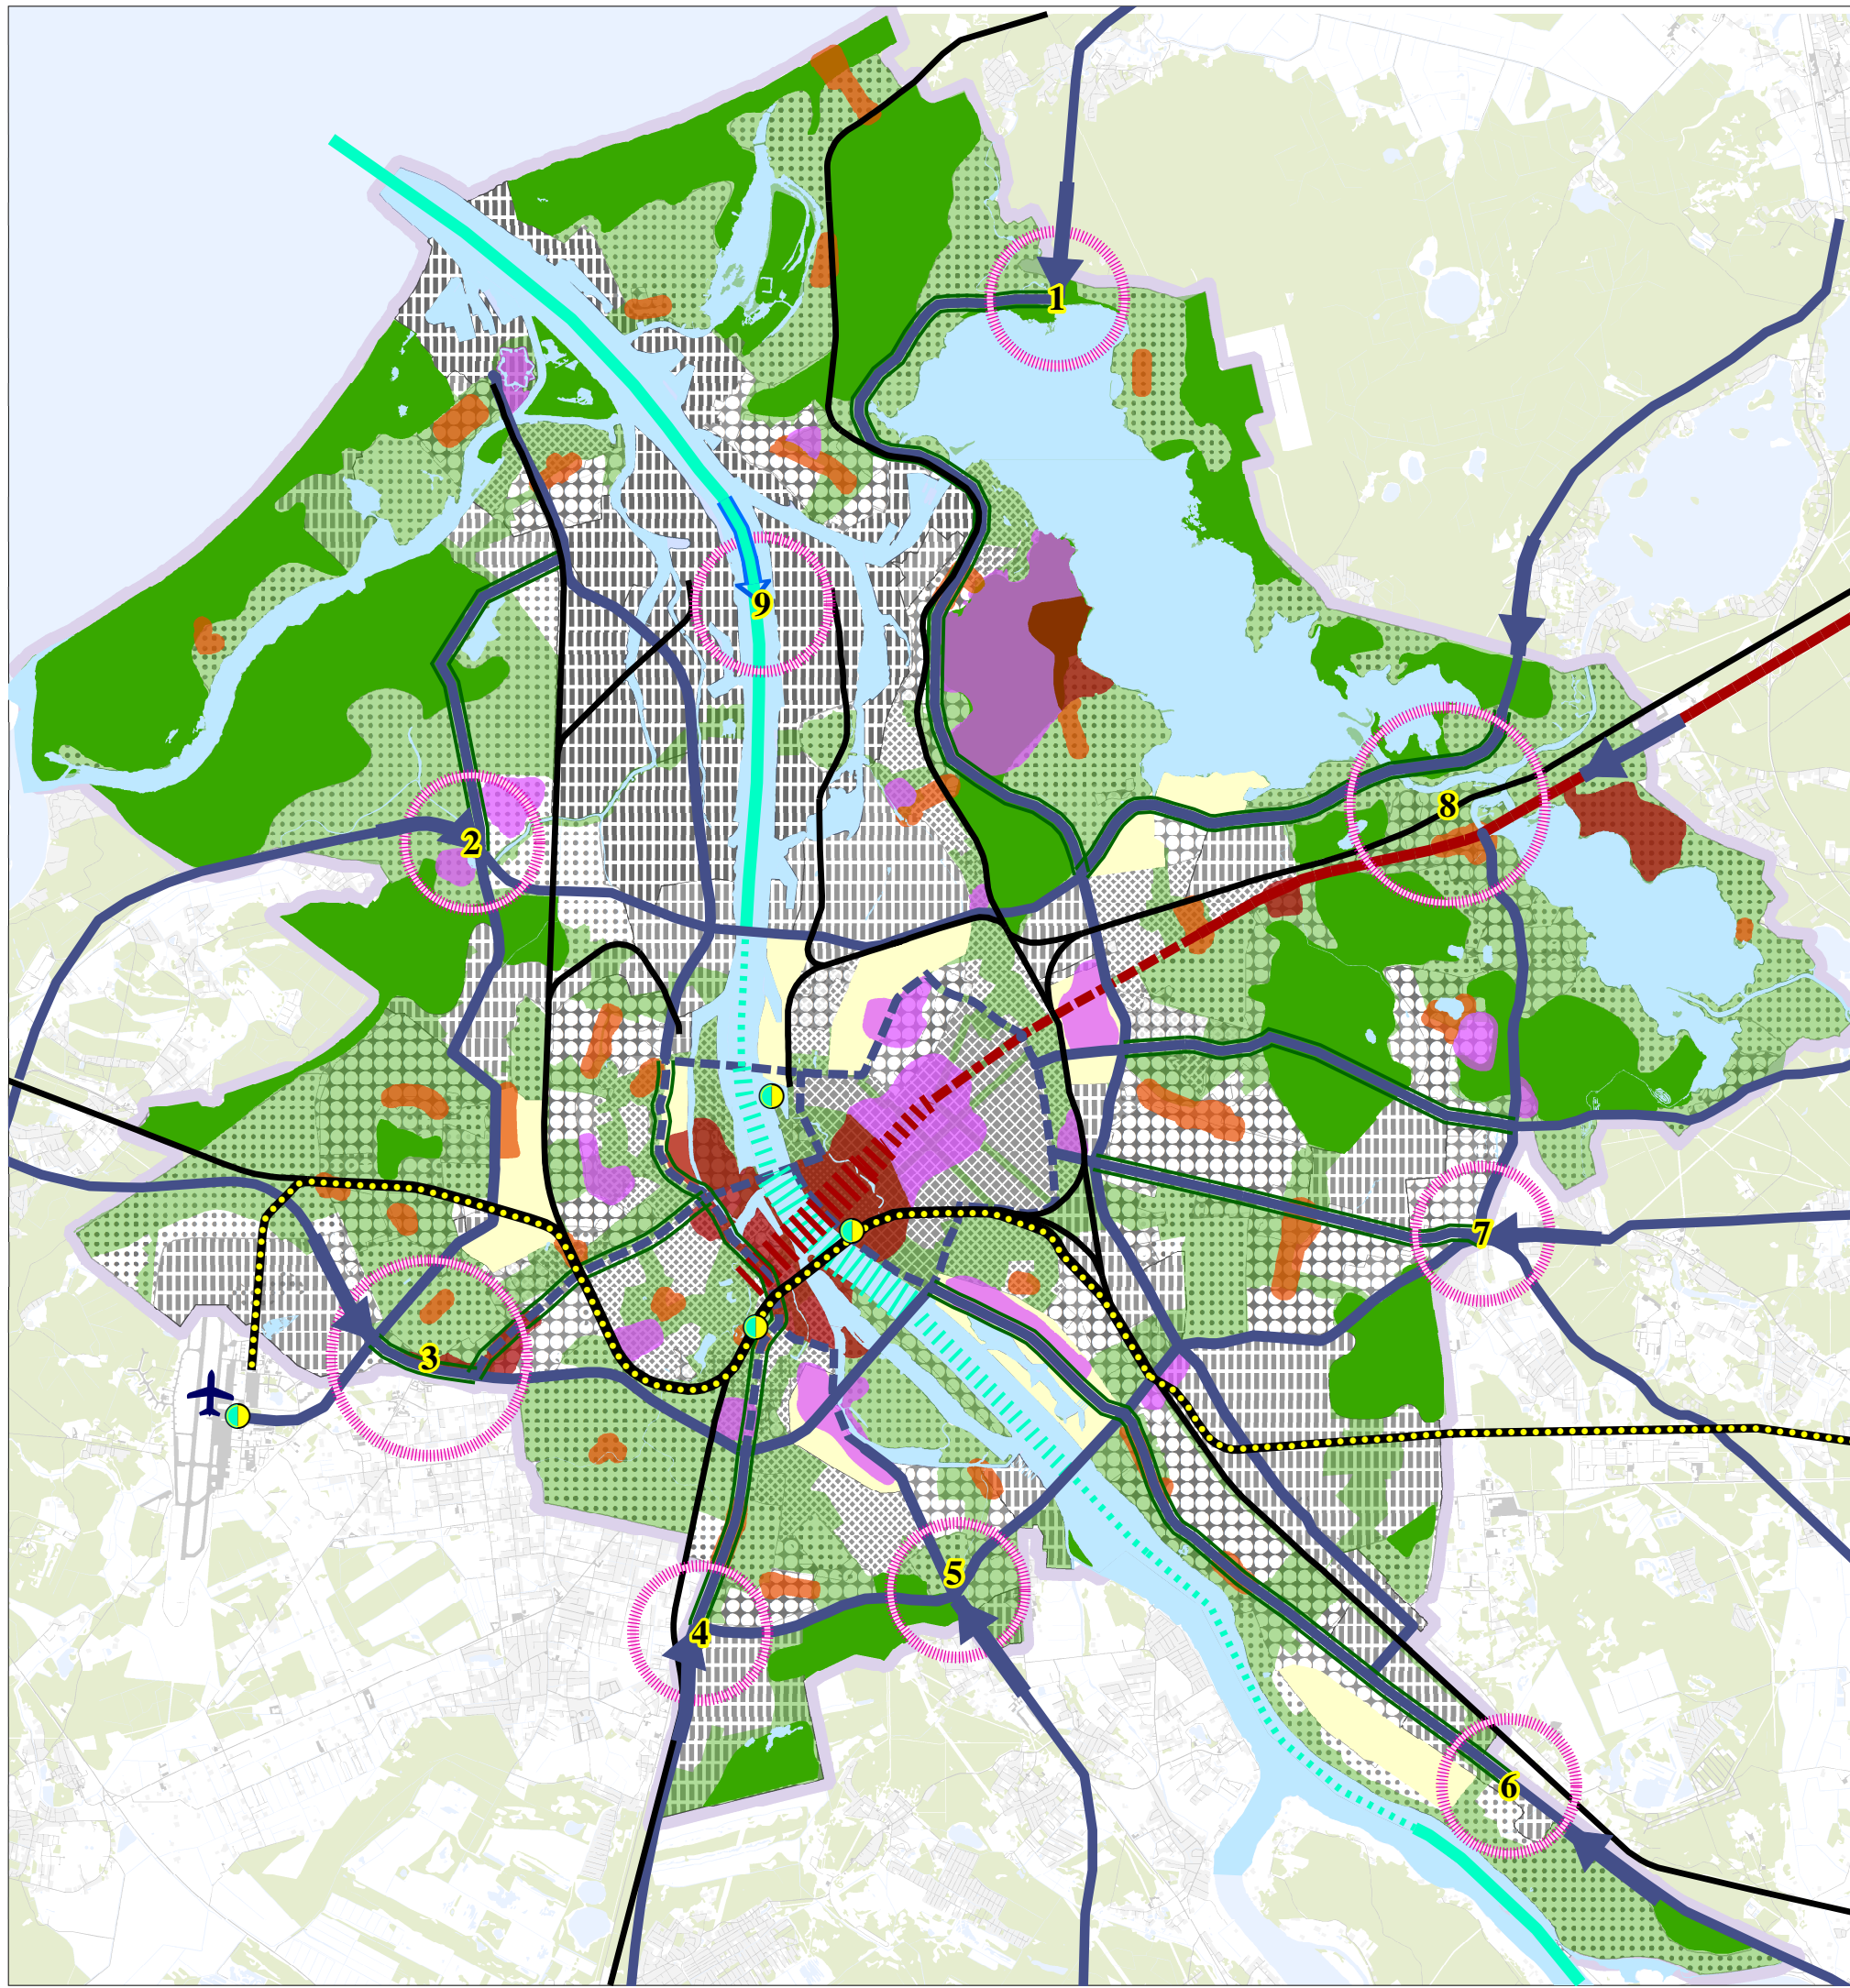

APZĪMĒJUMI

Mezglu punkti

- Valsts nozīmes
- Pilsētas nozīmes
- Lokālas nozīmes

- Mobilitātes mezgli

- Vārtu telpas

Apbūves struktūras

- Vecpilsētas apbūves struktūra
- Centra apbūves struktūra
- Vēsturisko priekšpilsētu apbūves struktūra
- Lielmēroga dzīvojamās apbūves struktūra
- Savrupmāju/ mazstāvu apbūves struktūra
- Industriāla ostas apbūves struktūra
- Industriāla apbūves struktūra
- Transformējamās teritorijas

Apstādījumi un dabas struktūras

- Zaļie centri
- Zaļie koridori
- Ūdens

Transporta infrastruktūra

- Plānotā Rail Baltic dzelzceļa trase
- Esošais dzelzceļš
- Maģistrāles (ar kustības intensitāti)
- Brīvības ceļš (ar kustības intensitāti)
- Zaļie bulvāri
- Daugavas ūdens ceļš