


IELU ŠĶĒRSPROFILI

M 1:100

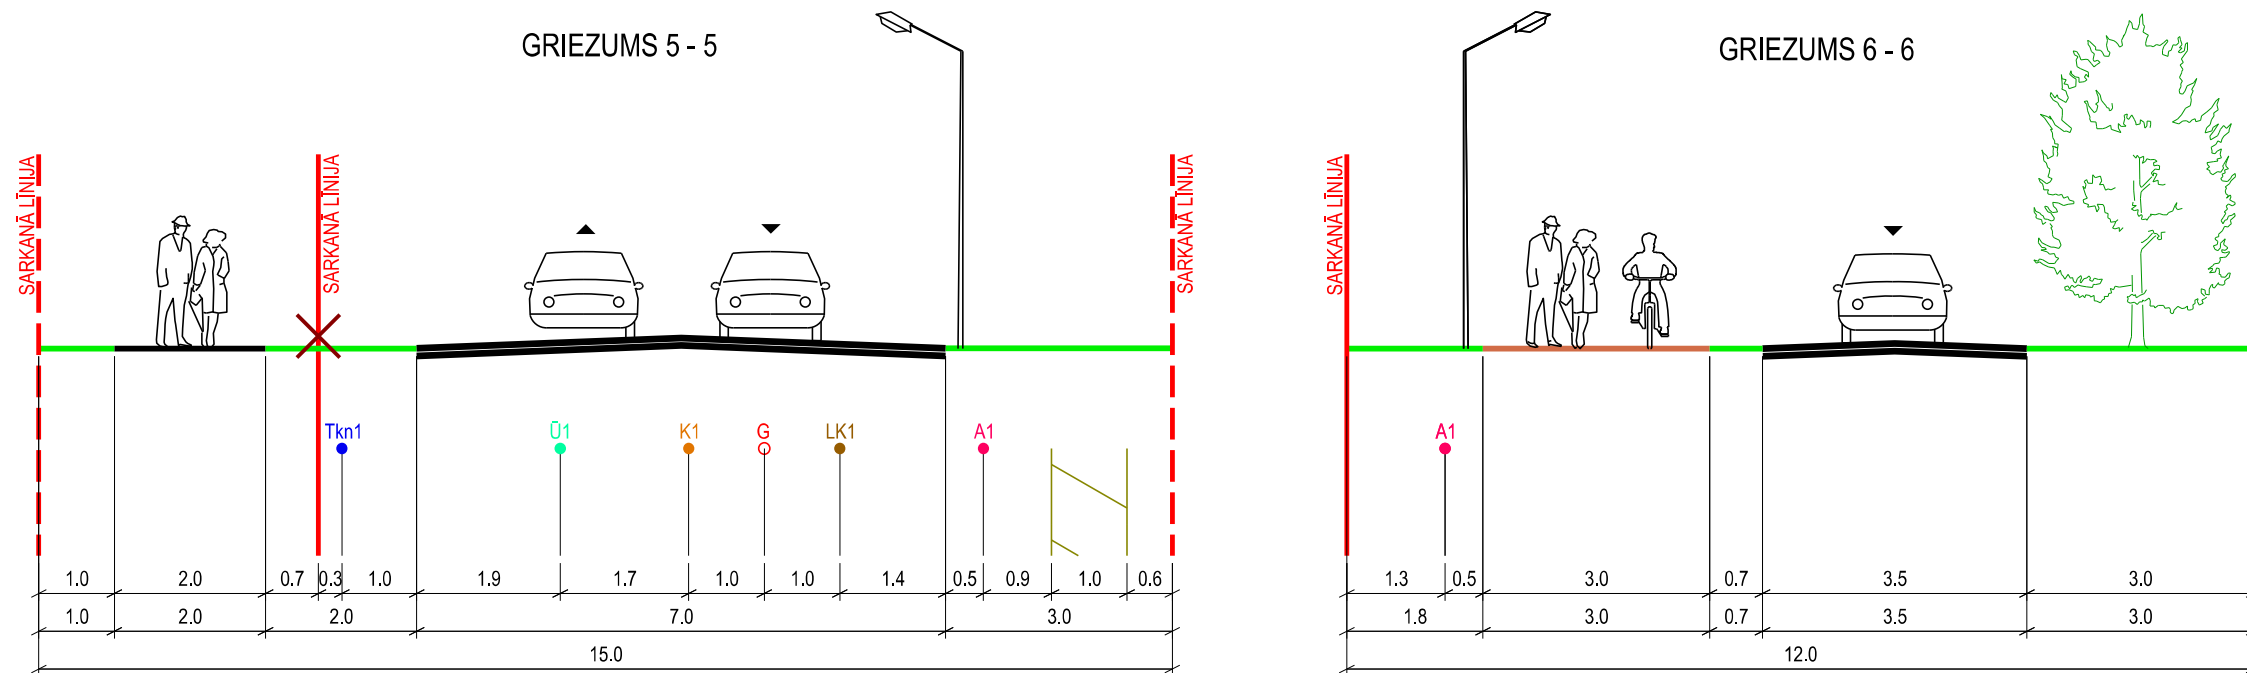

APZĪMĒJUMI:

- | | | | | | |
|--|----------------------------|--|-------------------------------------|--|--------------------------------|
| | PLĀNOTĀ BRAUKTUVE | | PLĀNOTAIS ŪDENSVADS | | PLĀNOTĀ ELEKTRĪBAS KABELU ZONA |
| | PLĀNOTĀ IETVE | | PLĀNOTAIS KANALIZĀCIJAS VADS | | |
| | PLĀNOTĀ IETVE / VELOCELIŅŠ | | PLĀNOTAIS LIETUS KANALIZĀCIJAS VADS | | |
| | APZAĻUMOTĀ TERITORIJA | | ESOŠS GĀZES VADS | | |
| | IELA SARKANĀJĀS LĪNIJĀS | | PLĀNOTAIS GĀZES VADS | | |
| | LIKVIDĒJAMĀ SARKANĀ LĪNIJA | | PLĀNOTĀ SAKARU KANALIZĀCIJA | | |
| | PLĀNOTĀ SARKANĀ LĪNIJA | | PLĀNOTAIS APGAISMES KABELIS | | |

PIEZĪME:

- Izstrādājot tehnisko projektu, pieļaujamas inženierkomunikāciju izmaiņas ielu sarkanajās līnijās. Veicot izmaiņas, nepieciešams iesniegt saskaņošanai jaunu ielas šķērsgprofilu ar izmaiņām.
- Brauktuves platums 7 m jāparedz gadījumā, ja ielā tiek plānota autobusa satiksme. Brauktuves platums jāprecizē būvprojektā.

Izstrādes vadītājs	Sertifikāta nr.10-796		Pasūtītājs	LOKĀLPLĀNOJUMS zemes gabala Jaunciema gatvē 79 A daļai Jaunciema gatvē b/n un Jaunciema gatvē 81 A daļai Rīgā	METRUM
	M. Kalvāne	2015			
Izstrādes vadītāja asistents	V.Jevdokimova	2015	Pasūtītājs	AS "Sužu pussala"	Ģertrūdes iela 47-3 Rīga, LV-1011, tālr.80008100 e-pasts: metrum@metrum.lv
Kartogrāfs	S. Grase	2015	Līguma nr.	90-12-000012	
			Lapas nosaukums	IELU ŠĶĒRSPROFILI	Mērogs
					Lapa
					Lapu skaits
					M 1:100
					5
					7