



9.pielikums  
Rīgas domes 2005.gada 20.decembra  
saistošajiem noteikumiem Nr.34  
(Rīgas domes 2009.gada 18.augusta  
saistošo noteikumu Nr.5 redakcijā)

Apbūves aizsardzības teritorijas „VEF rūpnieciskā apbūve” shēmas

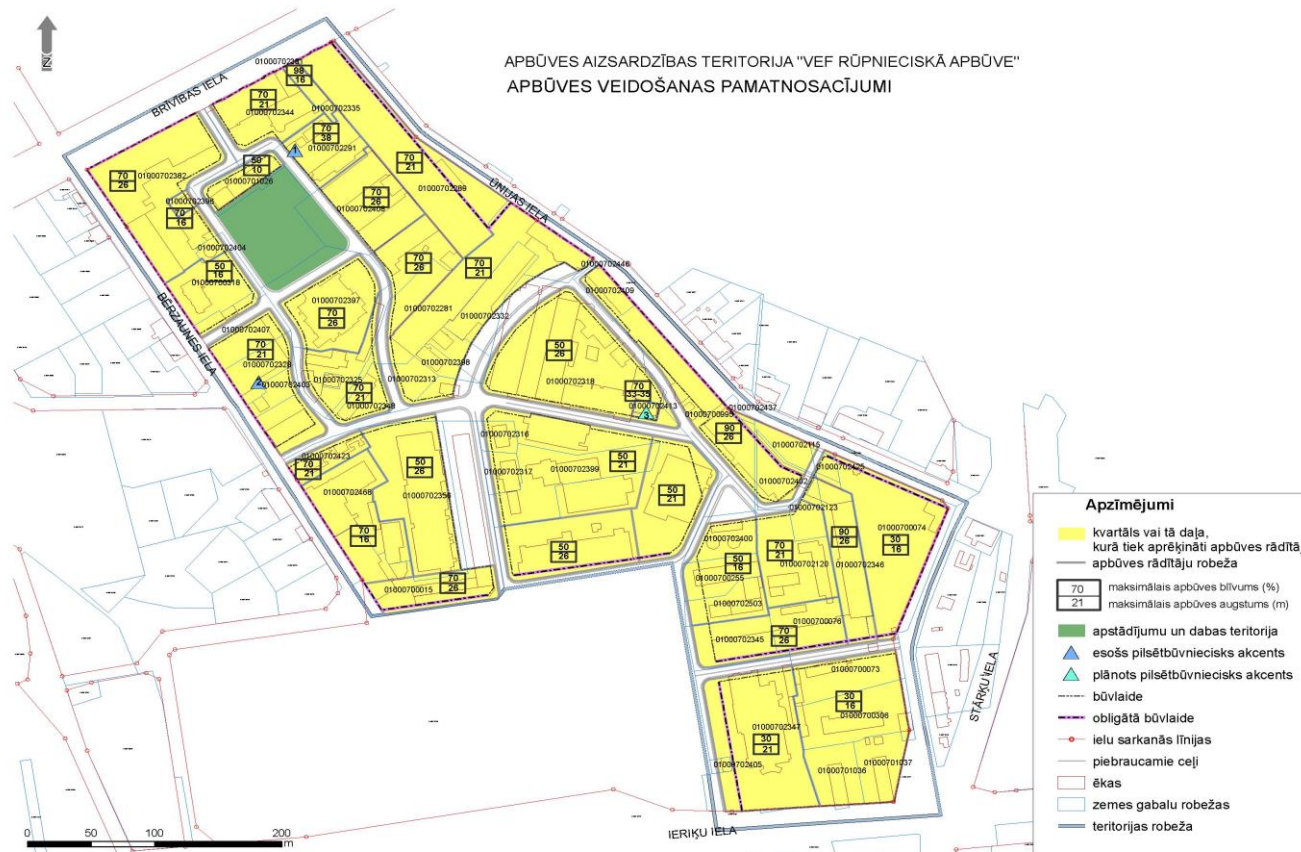

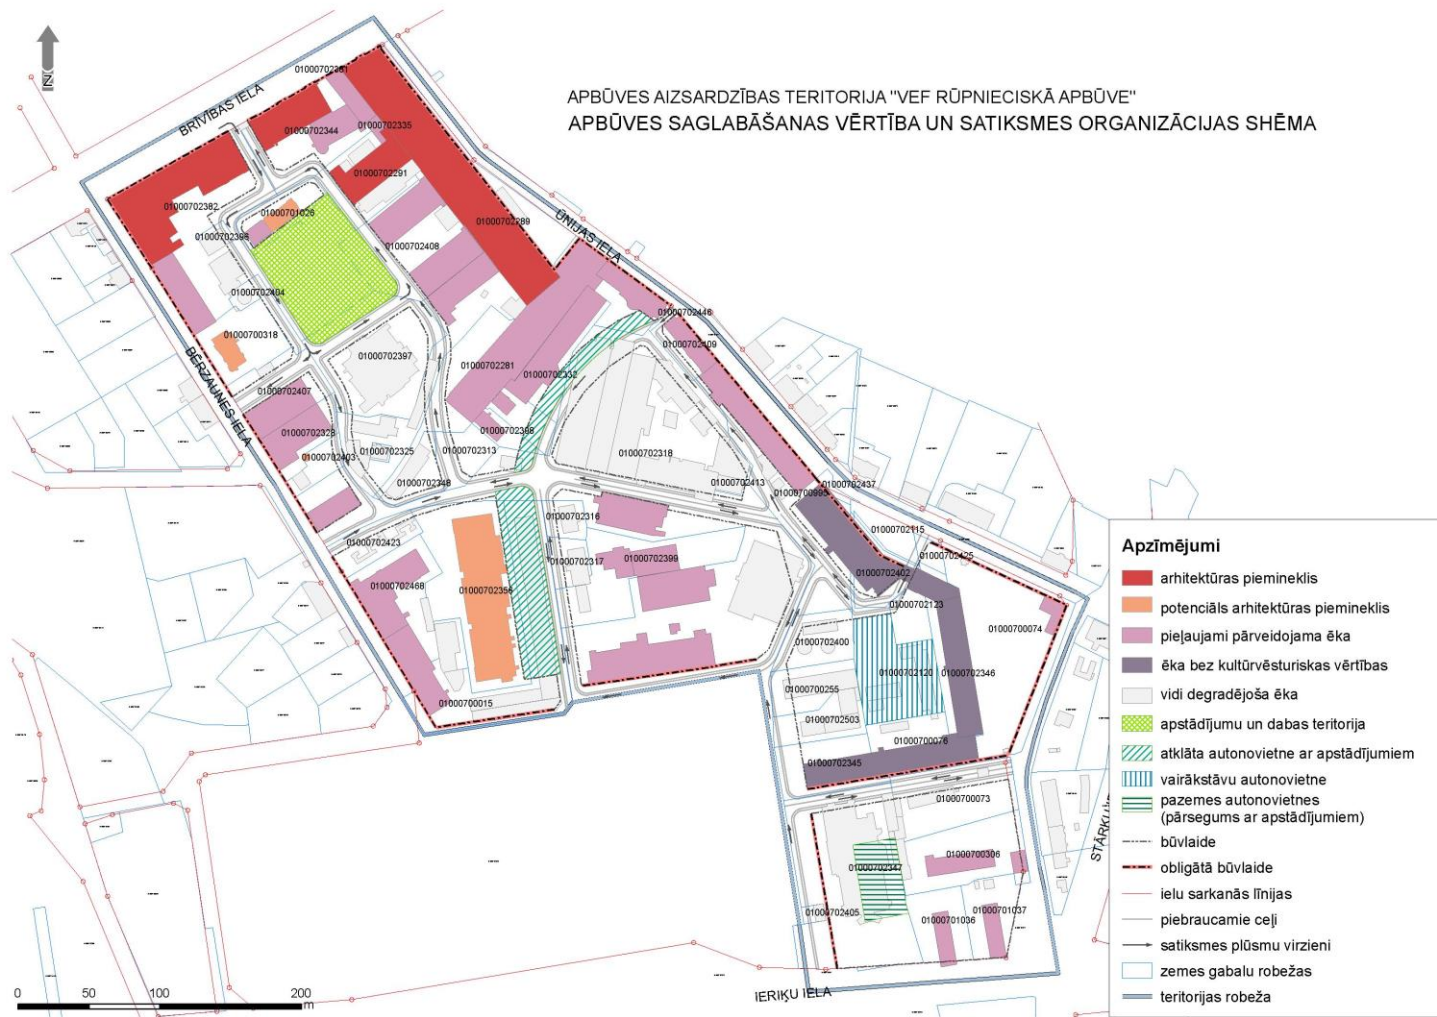

Domes priekšsēdētājs

N.Ušakovs