

# Pielikums Nr. 3 Rīgas telpiskās struktūras shēma



## APZĪMĒJUMI

### Mezglu punkti

- Valsts nozīmes
- Pilsētas nozīmes
- Lokālas nozīmes

- Mobilitātes mezgli

- Vārtu telpas

### Apbūves struktūras


- Vecpilsētas apbūves struktūra
- Centra apbūves struktūra
- Vēsturisko priekšpilsētu apbūves struktūra
- Lielmēroga dzīvojamās apbūves struktūra
- Savrupmāju/ mazstāvu apbūves struktūra
- Industriāla ostas apbūves struktūra
- Industriāla apbūves struktūra
- Transformējamās teritorijas

### Apstādījumi un dabas struktūras

- Zaļie centri
- Zaļie koridori
- Ūdens

### Transporta infrastruktūra

- Plānotā Rail Baltic dzelzeļa trase
- Esošais dzelzeļš
- Maģistrāles (ar kustības intensitāti)
- Brīvības ceļš (ar kustības intensitāti)
- Zaļie bulvāri
- Daugavas ūdens ceļš

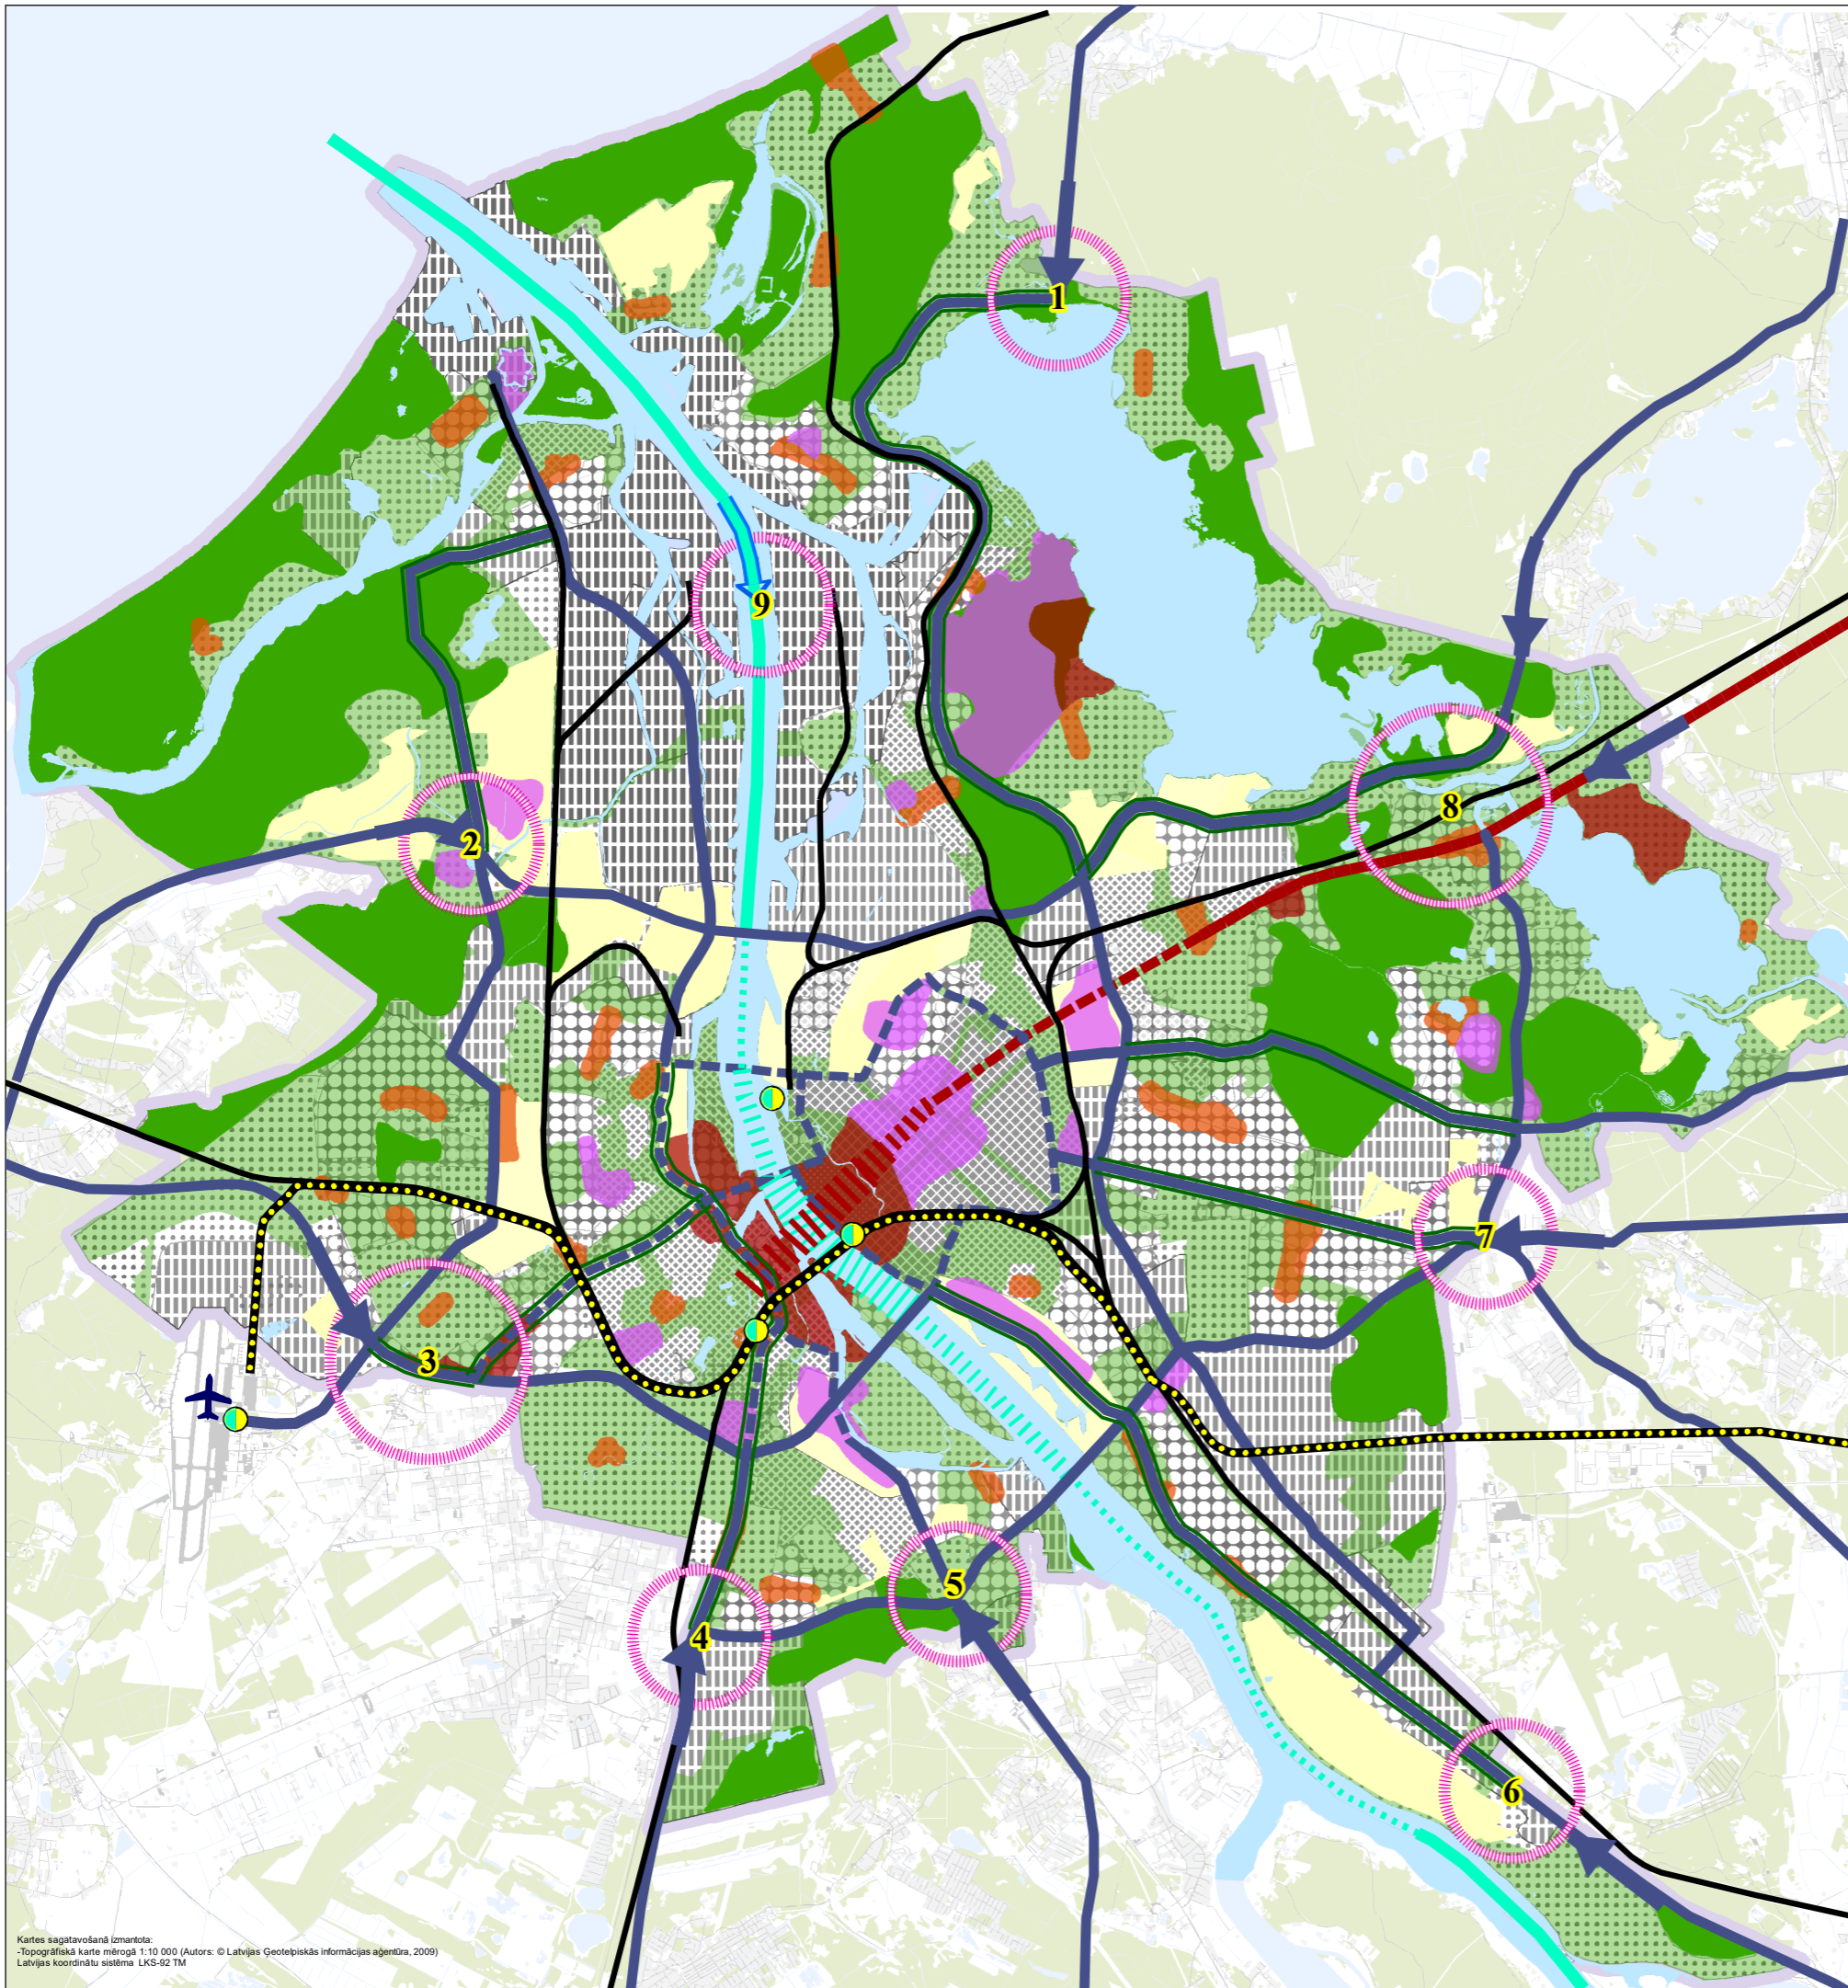

Kartes sagatavošana izmantota:  
-Topogrāfiskā karte mērogā 1:10 000 (Autors: © Latvijas Ģeotelpiskās informācijas aģentūra, 2009)  
Latvijas koordinātu sistēma LKS-92 TM