


3. pielikums  
**Rīgas pilsētas centralizētās kanalizācijas tīklu sistēmas**  
 M 1:85 000

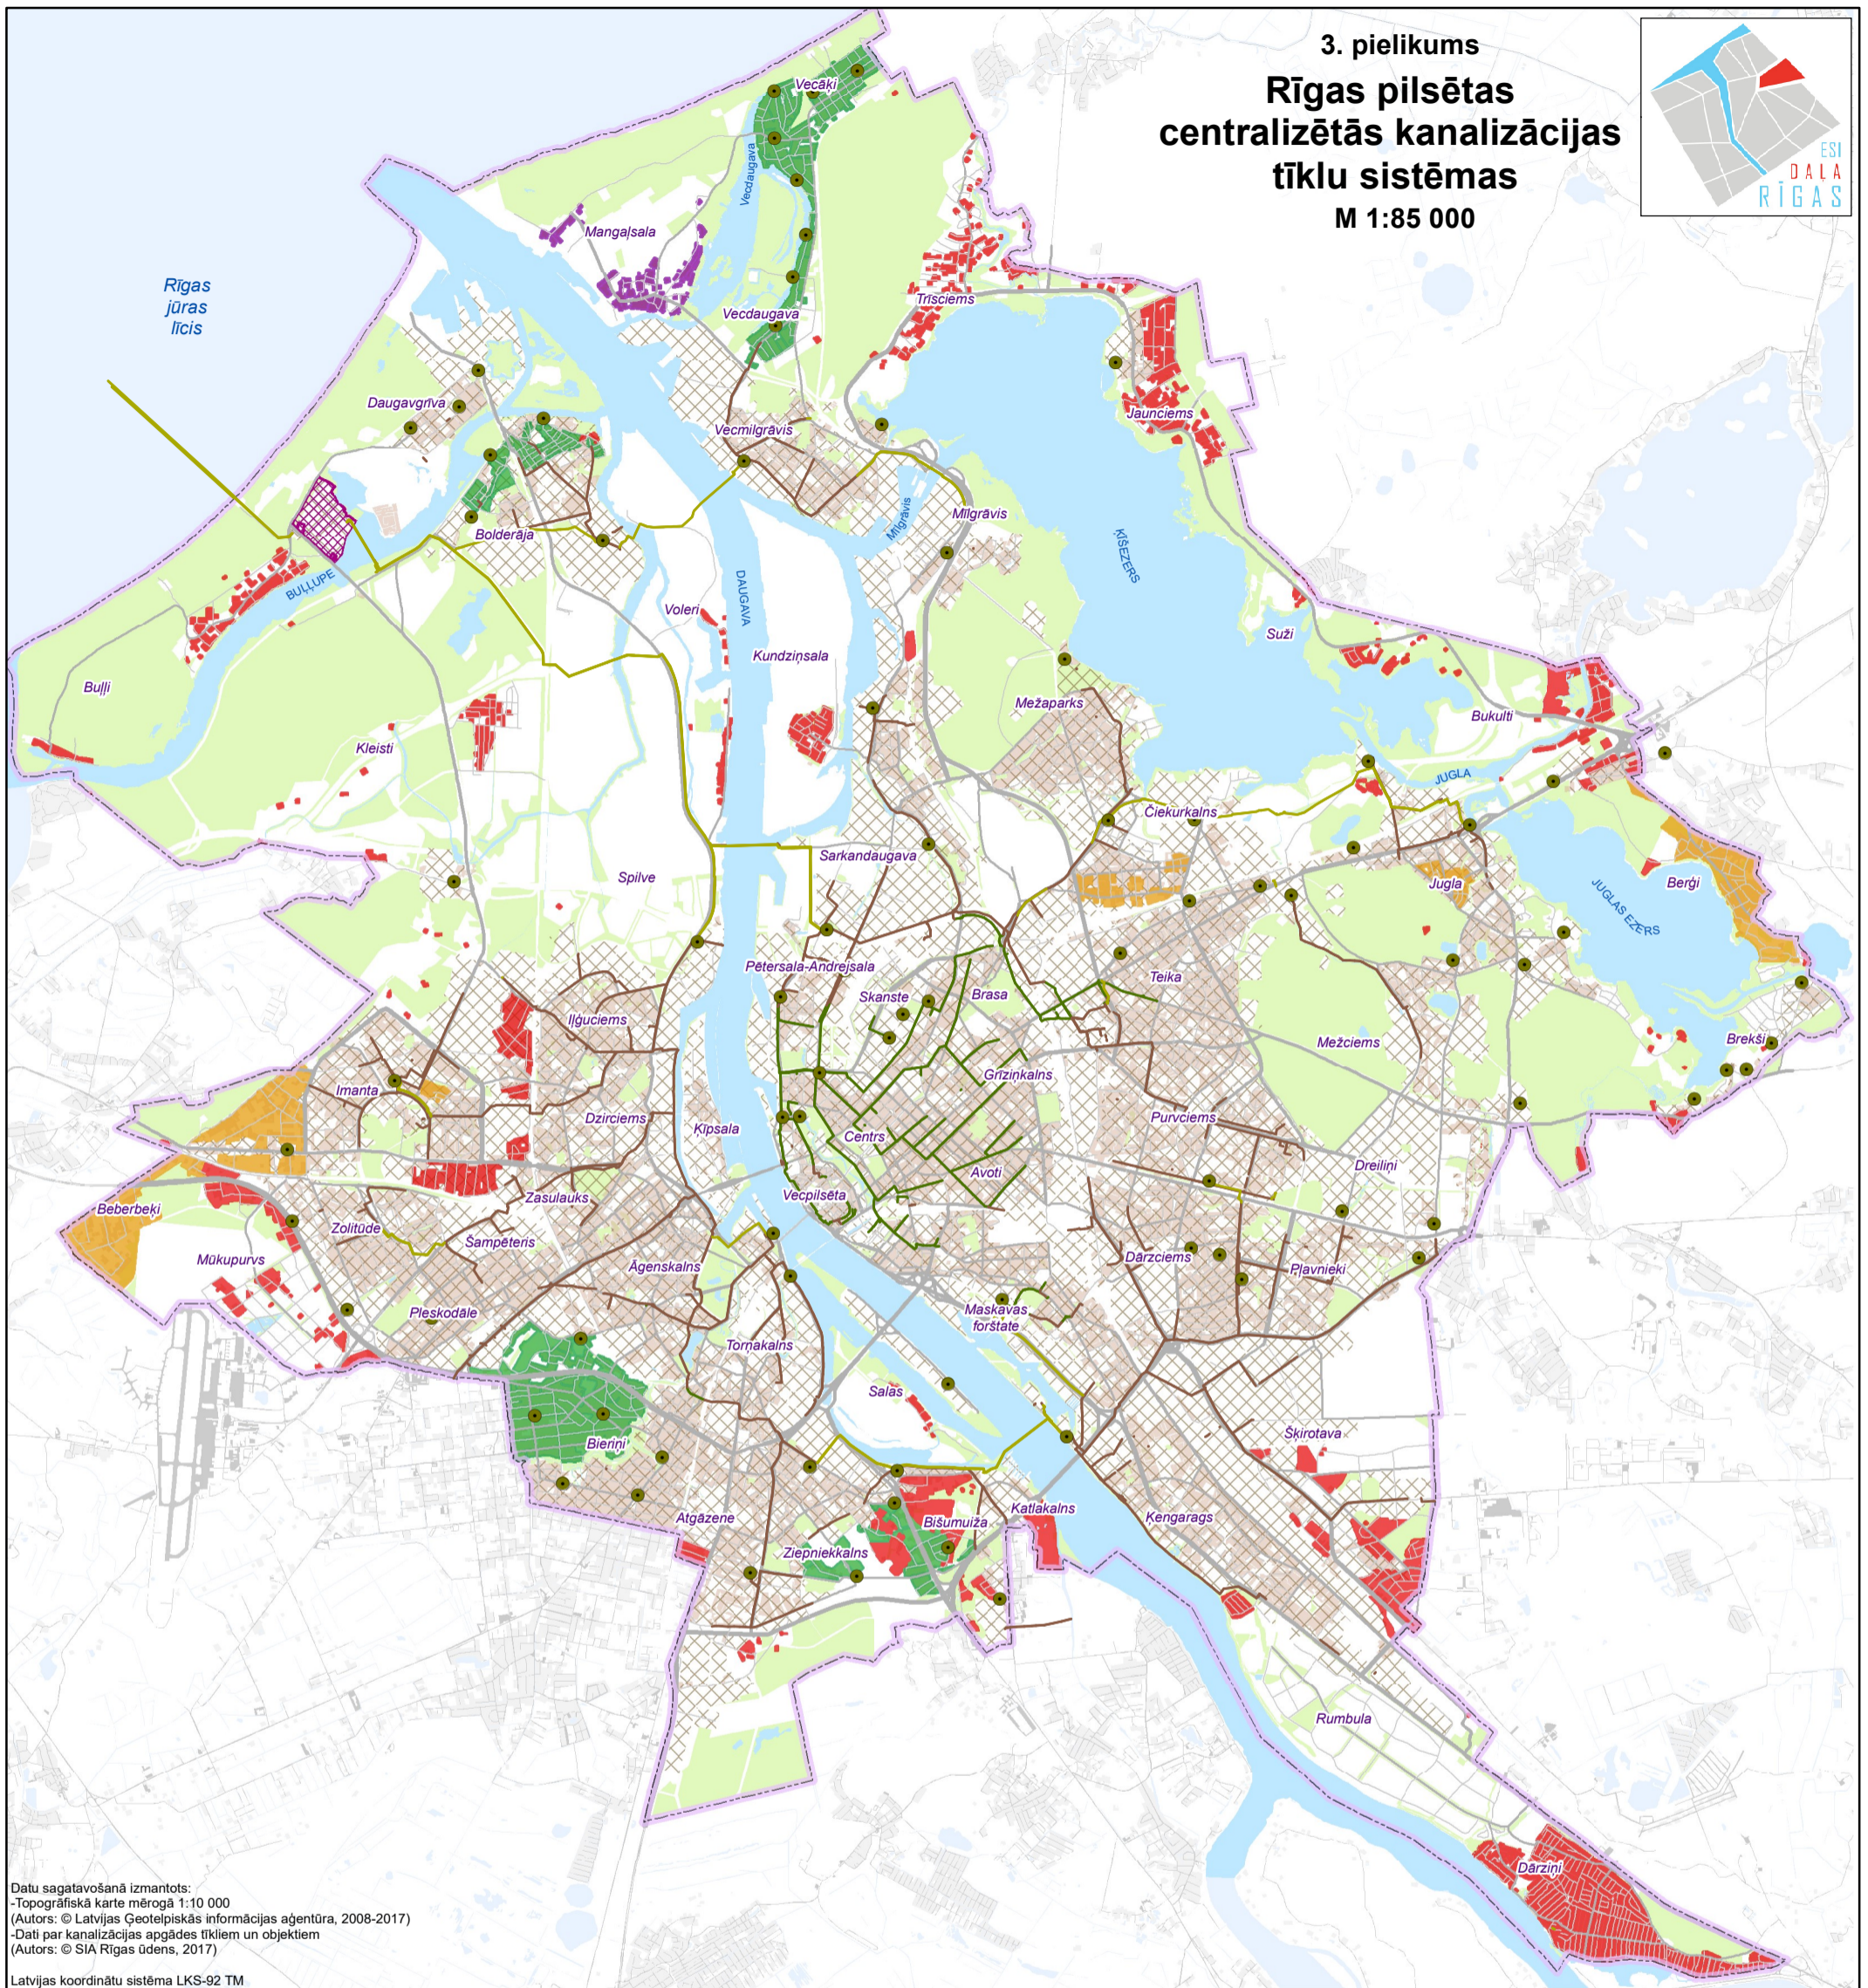

Datu sagatavošanā izmantots:  
 -Topogrāfiskā karte mērogā 1:10 000  
 (Autors: © Latvijas Ģeotelpiskās informācijas aģentūra, 2008-2017)  
 -Dati par kanalizācijas apgādes tīkliem un objektiem  
 (Autors: © SIA Rīgas ūdens, 2017)

Latvijas koordinātu sistēma LKS-92 TM

**APZĪMĒJUMI**

- kanalizācijas sūkņu stacijas
- spiediena kanalizācijas galvenie tīkli
- sadzīves pašteses kanalizācijas galvenie tīkli
- kopējās pašteses kanalizācijas galvenie tīkli
- ▨ bioloģiskās attīrīšanas stacija "Daugavgrīva"

**Kanalizācijas pieslēgums apbūves teritorijās:**

- nav centralizētās kanalizācijas
- centralizēta, vietējais nodrošinājums
- ir izbūvēta, notiek pakāpeniska pieslēgšanās
- plānots izbūvēt
- ▨ esošs centralizētās kanalizācijas nodrošinājums