


SKANSTES APKAIMES TERITORIJAS LOKĀLPLĀNOJUMS

ESOŠĀ ŪDENSAPGĀDE

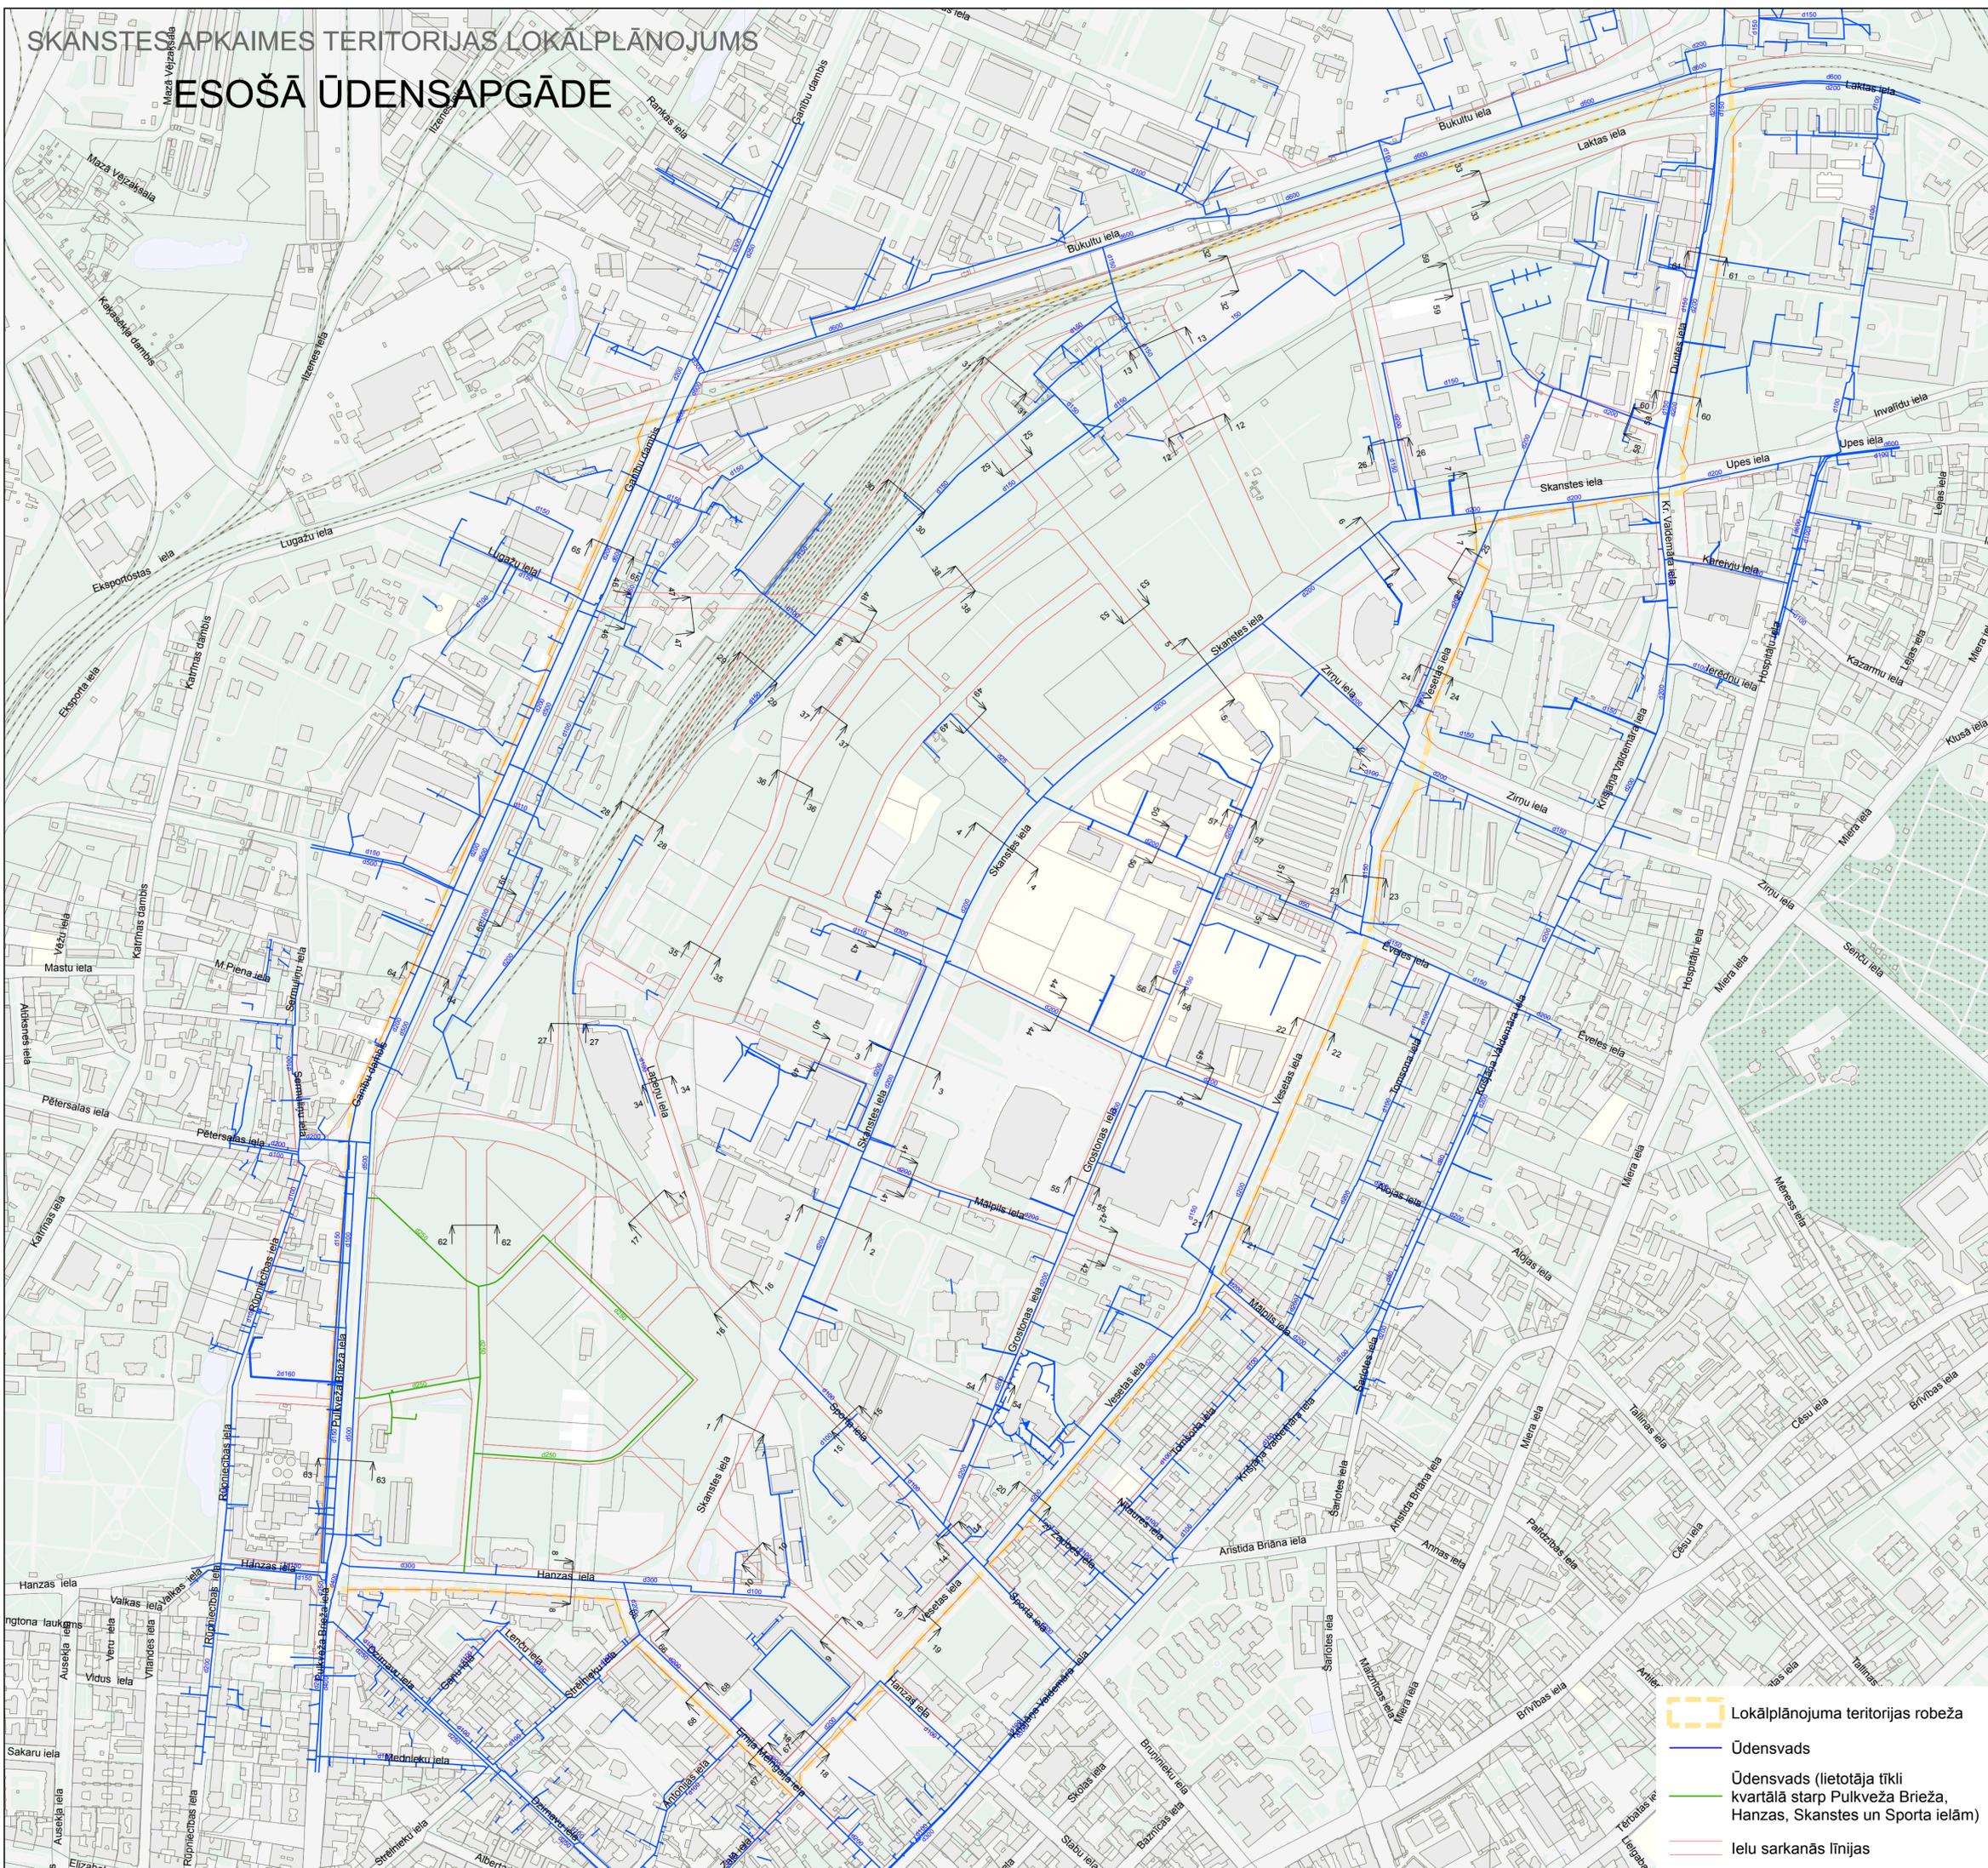

- Lokālplānojuma teritorijas robeža
- Ūdensvads
- Ūdensvads (lietotāja tīkli kvartālā starp Pulkveža Brieža, Hanzas, Skanstes un Sporta ielām)
- Ielu sarkanās līnijas



0 50 100 150 200 250 500 m

Kartes dati. 1. Karte sagatavota uz Latvijas Ģeotelpiskās informācijas aģentūras izstrādātā topogrāfiskā plāna ar mēroga noteiktību 1 : 2000, 2013. gads.
2. LKS-92 TM koordinātu sistēma.
3. Mēroga koeficients 0.999600.