



## ESOŠAIS GULBJU IELAS ŠĶĒRSPROFILS GRIEZUMS A - A

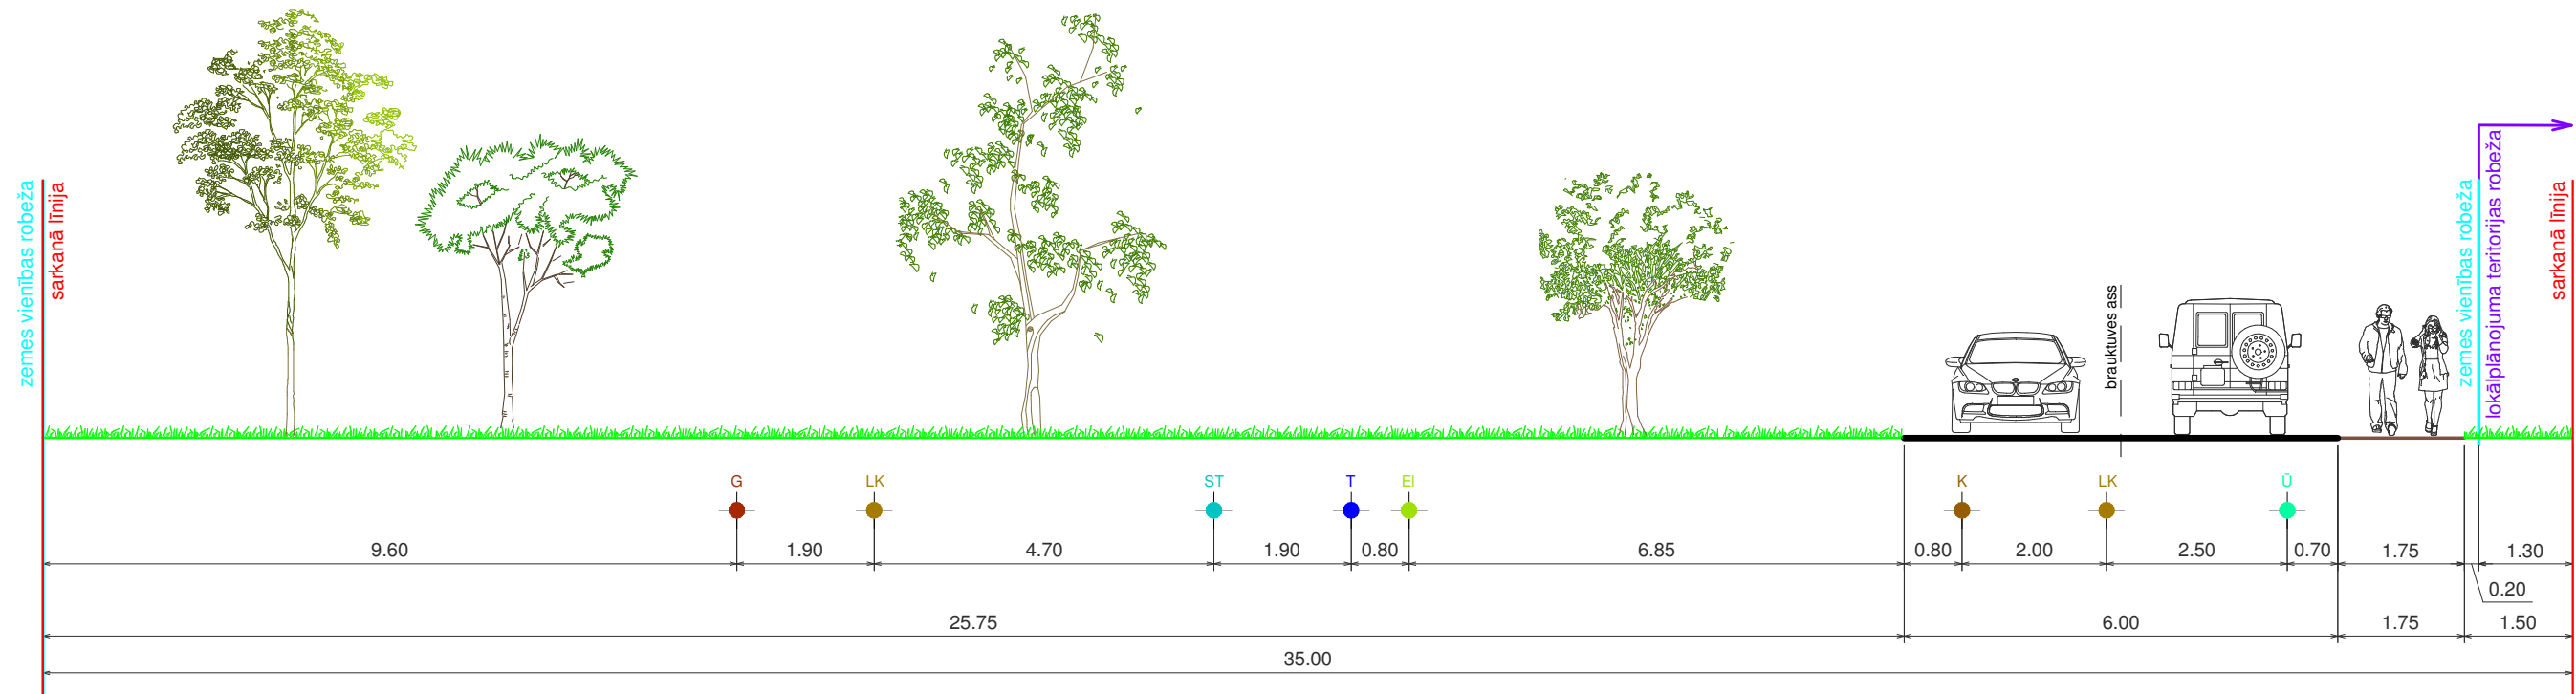

## PLĀNOTAIS BAUSKAS IELAS ŠĶĒRSPROFILS GRIEZUMS B - B

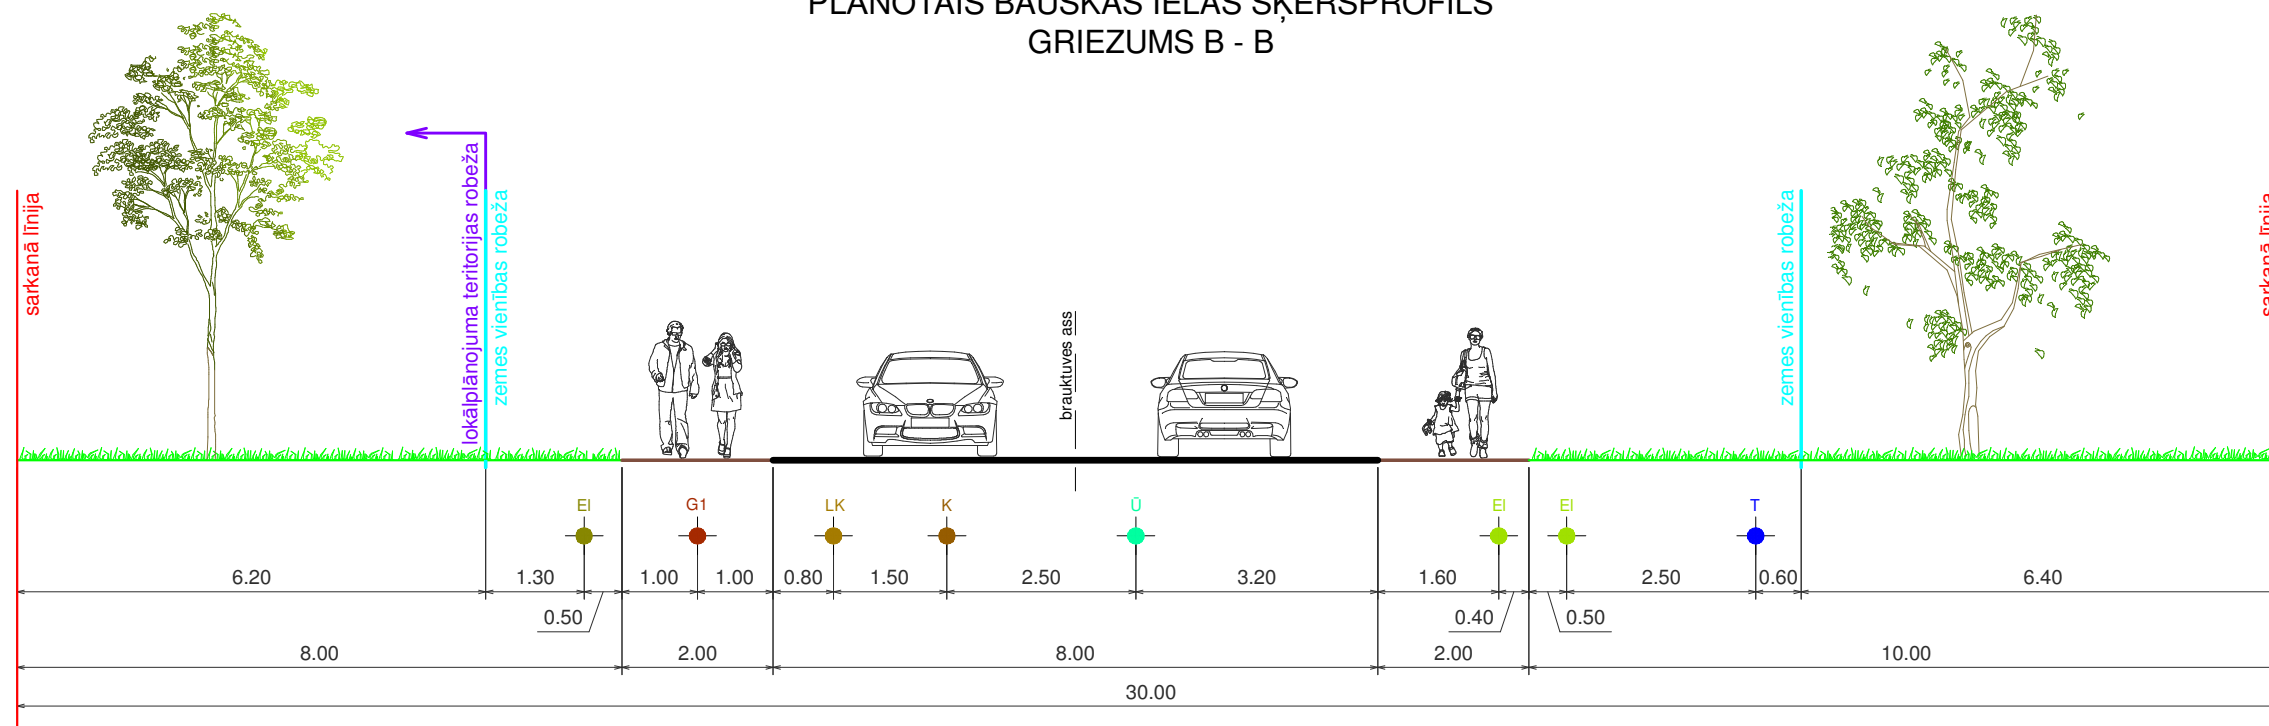

### APZĪMĒJUMI

- U ESOŠS ŪDENSVADS
- K ESOŠS KANALIZĀCIJAS VADS
- LK ESOŠS LIETUS KANALIZĀCIJAS VADS
- G ESOŠS AUGSTA SPIEDIENA GĀZES VADS
- G1 PLĀNOTS GĀZES VADS
- T ESOŠA SAKARU KABEĻU KANALIZĀCIJA
- EI ESOŠS ZEMSPRIEGUMA ELEKTROKABELIS
- EI ESOŠS 10 kV ELEKTROKABELIS
- ST ESOŠS PAZEMES SILTUMA TĪKĻU VADS
- BRAUKTUVE
- IETVE
- APZAĻUMOTA TERITORIJA

#### Piezīmes

1. Izstrādājot būvprojektu, pieļaujamas inženierkomunikāciju izmaiņas ielu sarkanajās līnijās. Veicot izmaiņas, nepieciešams iesniegt saskaņošanai jaunu ielas šķērsgriezumu ar izmaiņām.
2. Griezumu C - C skatīt "Teritorijas izmantošanas apbūves noteikumu" pielikumā.

Izstrādāja	V. Uzvārds	Paraksts	Datums	Pasūtītājs	<b>METRUM</b> <small>SIA „Metrum”                  Reģ. Nr.40003388748                  Ģertrūdes iela 47-3, Rīga                  www.metrum.lv</small>	
Projekta vadītāja	S. Plēpe		2018	<b>LOKĀLPLĀNOJUMS</b> zemes gabaliem Gulbju ielā 17A un Bauskas ielā 159A, Rīgā		
Kartogrāfs	J. Skudra		2018	Pasūtītājs <b>SIA „Dukule”</b>	Mērogs	1:100
				Līguma Nr. 90-16-00006 (17.03.2016.)	Lapa	3
				Lapas nosaukums <b>IELU ŠĶĒRSPROFILI</b>	Lapas	3