


A scale bar is shown below the text, ranging from 5 to 25 m. Above the scale bar is a circular logo containing a triangle with the letter 'Z' inside it.

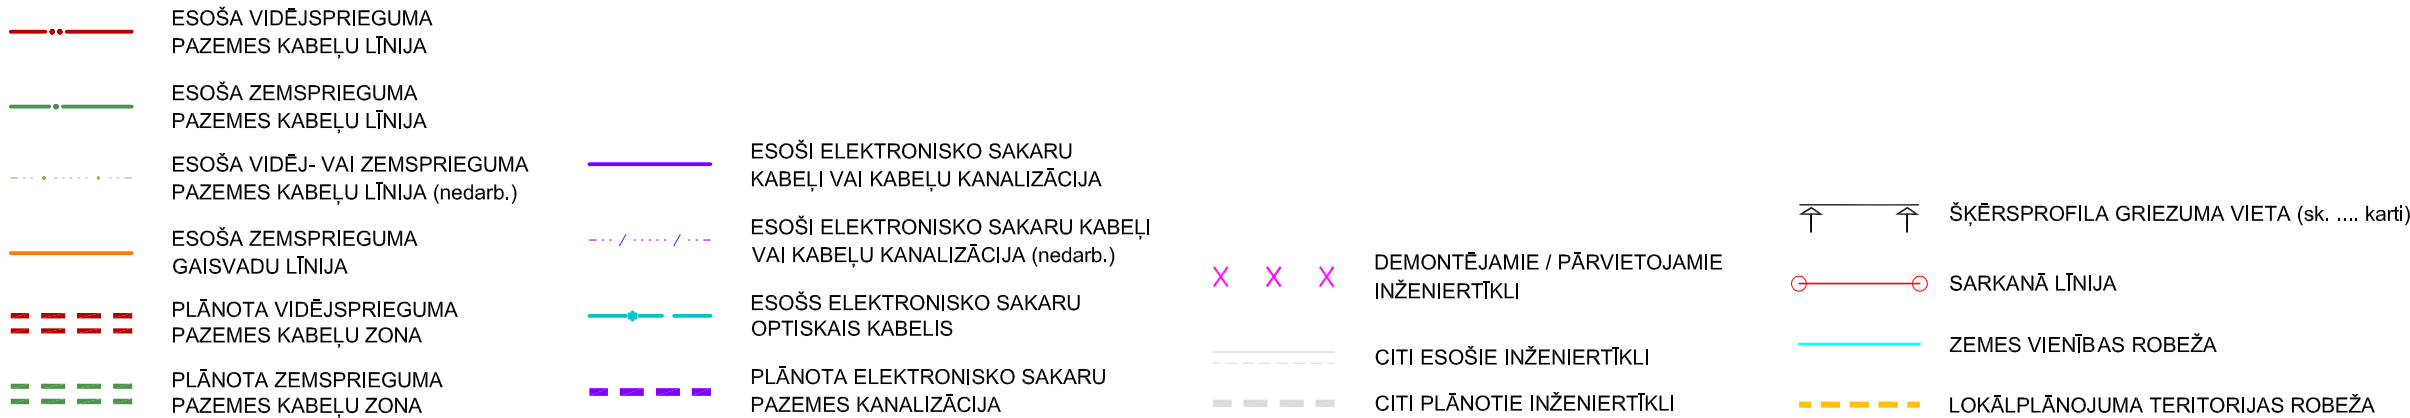

PASŪTĪTĀJS:	SIA "KARSTEN-SANITEX LATVIA"	Vienības gatve 109, Rīga, LV-1058	AMATS	VĀRDS, UZVĀRDS	PARAKSTS	DATUMS	OBJEKTS:	ZEMESGABALA RĪGĀ, IERIKU IELĀ 5 K-1 (KADAŠTRA NR. 01000702347) LOKĀLPLĀNOJUMS		
IZSTRĀDĀTĀJS:	grupa93	K.Barona iela 3-4, Rīga, LV-1050, tālr.: 67217043, e-pasts: info@grupa93.lv, www.grupa93.lv	ARHITEKTS	LOLITA ČAČE			RASĒJUMS:	ELEKTROAPGĀDE UN ELEKTRONISKO SAKARU APGĀDE		
			KARTOGRĀFS	RONALDS KRŪMIŅŠ					MĒROGS 1 : 500	LAPAS NUMURS:
								KOPĒJAIS LAPU SKAITS:		8

Topogrāfijas dati.

1. Plāns sagatavots uz RDPAD Geomātikas pārvaldes 2014. gada izsniegtā inženiertopogrāfiskā plāna ar mēroga noteikumu 1 : 500 pamata.
2. LKS-92 TM koordinātu sistēma.
3. Mēroga koeficients 0.999600.
4. Baltijas 1977. gada normālo augstumu sistēma (BAS-77).