



# ŠĶĒRSPROFILI

## ESOŠĀS INŽENIERKOMUNIKĀCIJAS

- E ELEKTROAPGĀDES GAISVADU LĪNIJA
- E ELEKTROAPGĀDES PAZEMES KABELIS, KABEĻU ZONA
- EA APGAISMES ELEKTROAPGĀDES GAISVADU LĪNIJA
- EA APGAISMES ELEKTROAPGĀDES PAZEMES KABELIS
- T ELEKTRONISKO SAKARU PAZEMES KABELIS VAI KANALIZĀCIJA
- Ū ŪDENSVADS
- SK SADZĪVES KANALIZĀCIJAS PAŠTECES VADS
- LK LIETUS KANALIZĀCIJAS PAŠTECES VADS
- S S SILTUMAPGĀDES VADS

## PLĀNOTĀS INŽENIERKOMUNIKĀCIJAS

- E ELEKTROAPGĀDES PAZEMES KABEĻU ZONA

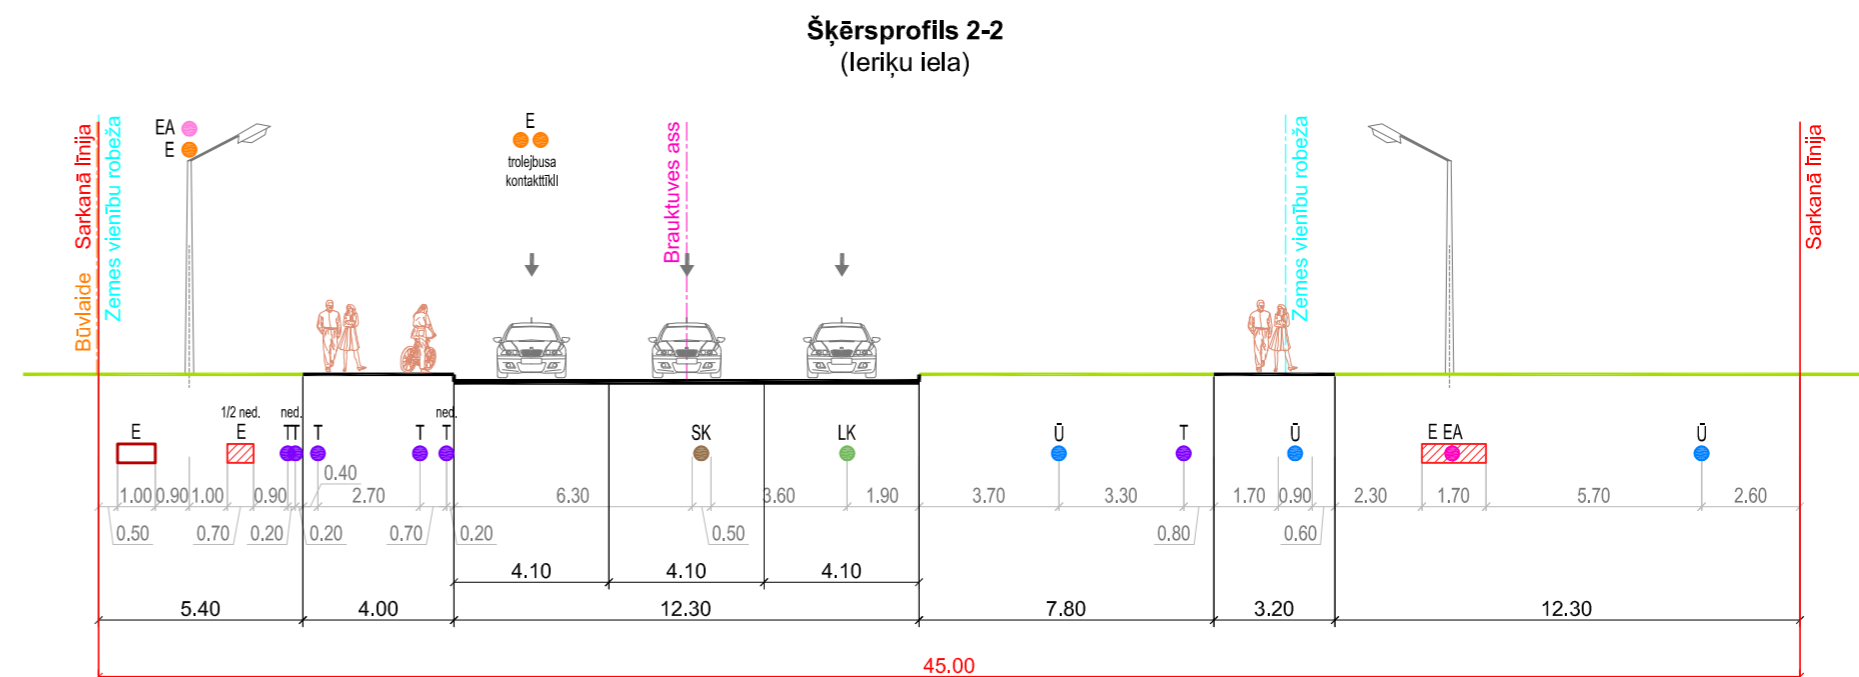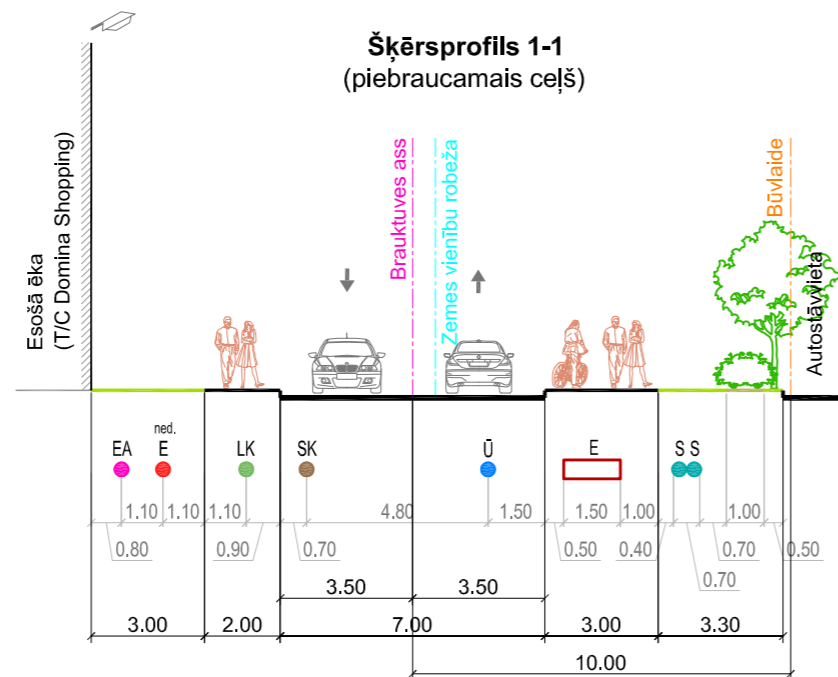

PASŪTĪTĀJS:	SIA "KARSTEN-SANITEX LATVIA" Vienības gatve 109, Rīga, LV-1058	AMATS	VĀRDS, UZVĀRDS	PARAKSTS	DATUMS	OBJEKTS: ZEMESGABALA RĪGĀ, IERIĶU IELĀ 5 K-1 (KADASTRA NR. 01000702347) LOKĀLPLĀNOJUMS
IZSTRĀDĀTĀJS:	grupa93 K.Barona iela 3-4, Rīga, LV-1050, tālr.: 67217043, e-pasts: info@grupa93.lv, www.grupa93.lv	ARHITEKTS	LOLITA ČAČE			RASĒJUMS: <b>ŠĶĒRSPROFILI</b>
		KARTOGRĀFS	RONALDS KRŪMIŅŠ			
		MĒROGS 1 : 200		LAPAS NUMURS:	8	
				KOPEJAIS LAPU SKAITS:		8