


GALVENĀS IEEJAS MEZGLS. ATTĪSTĪBAS RISINĀJUMS. 1. KĀRTA

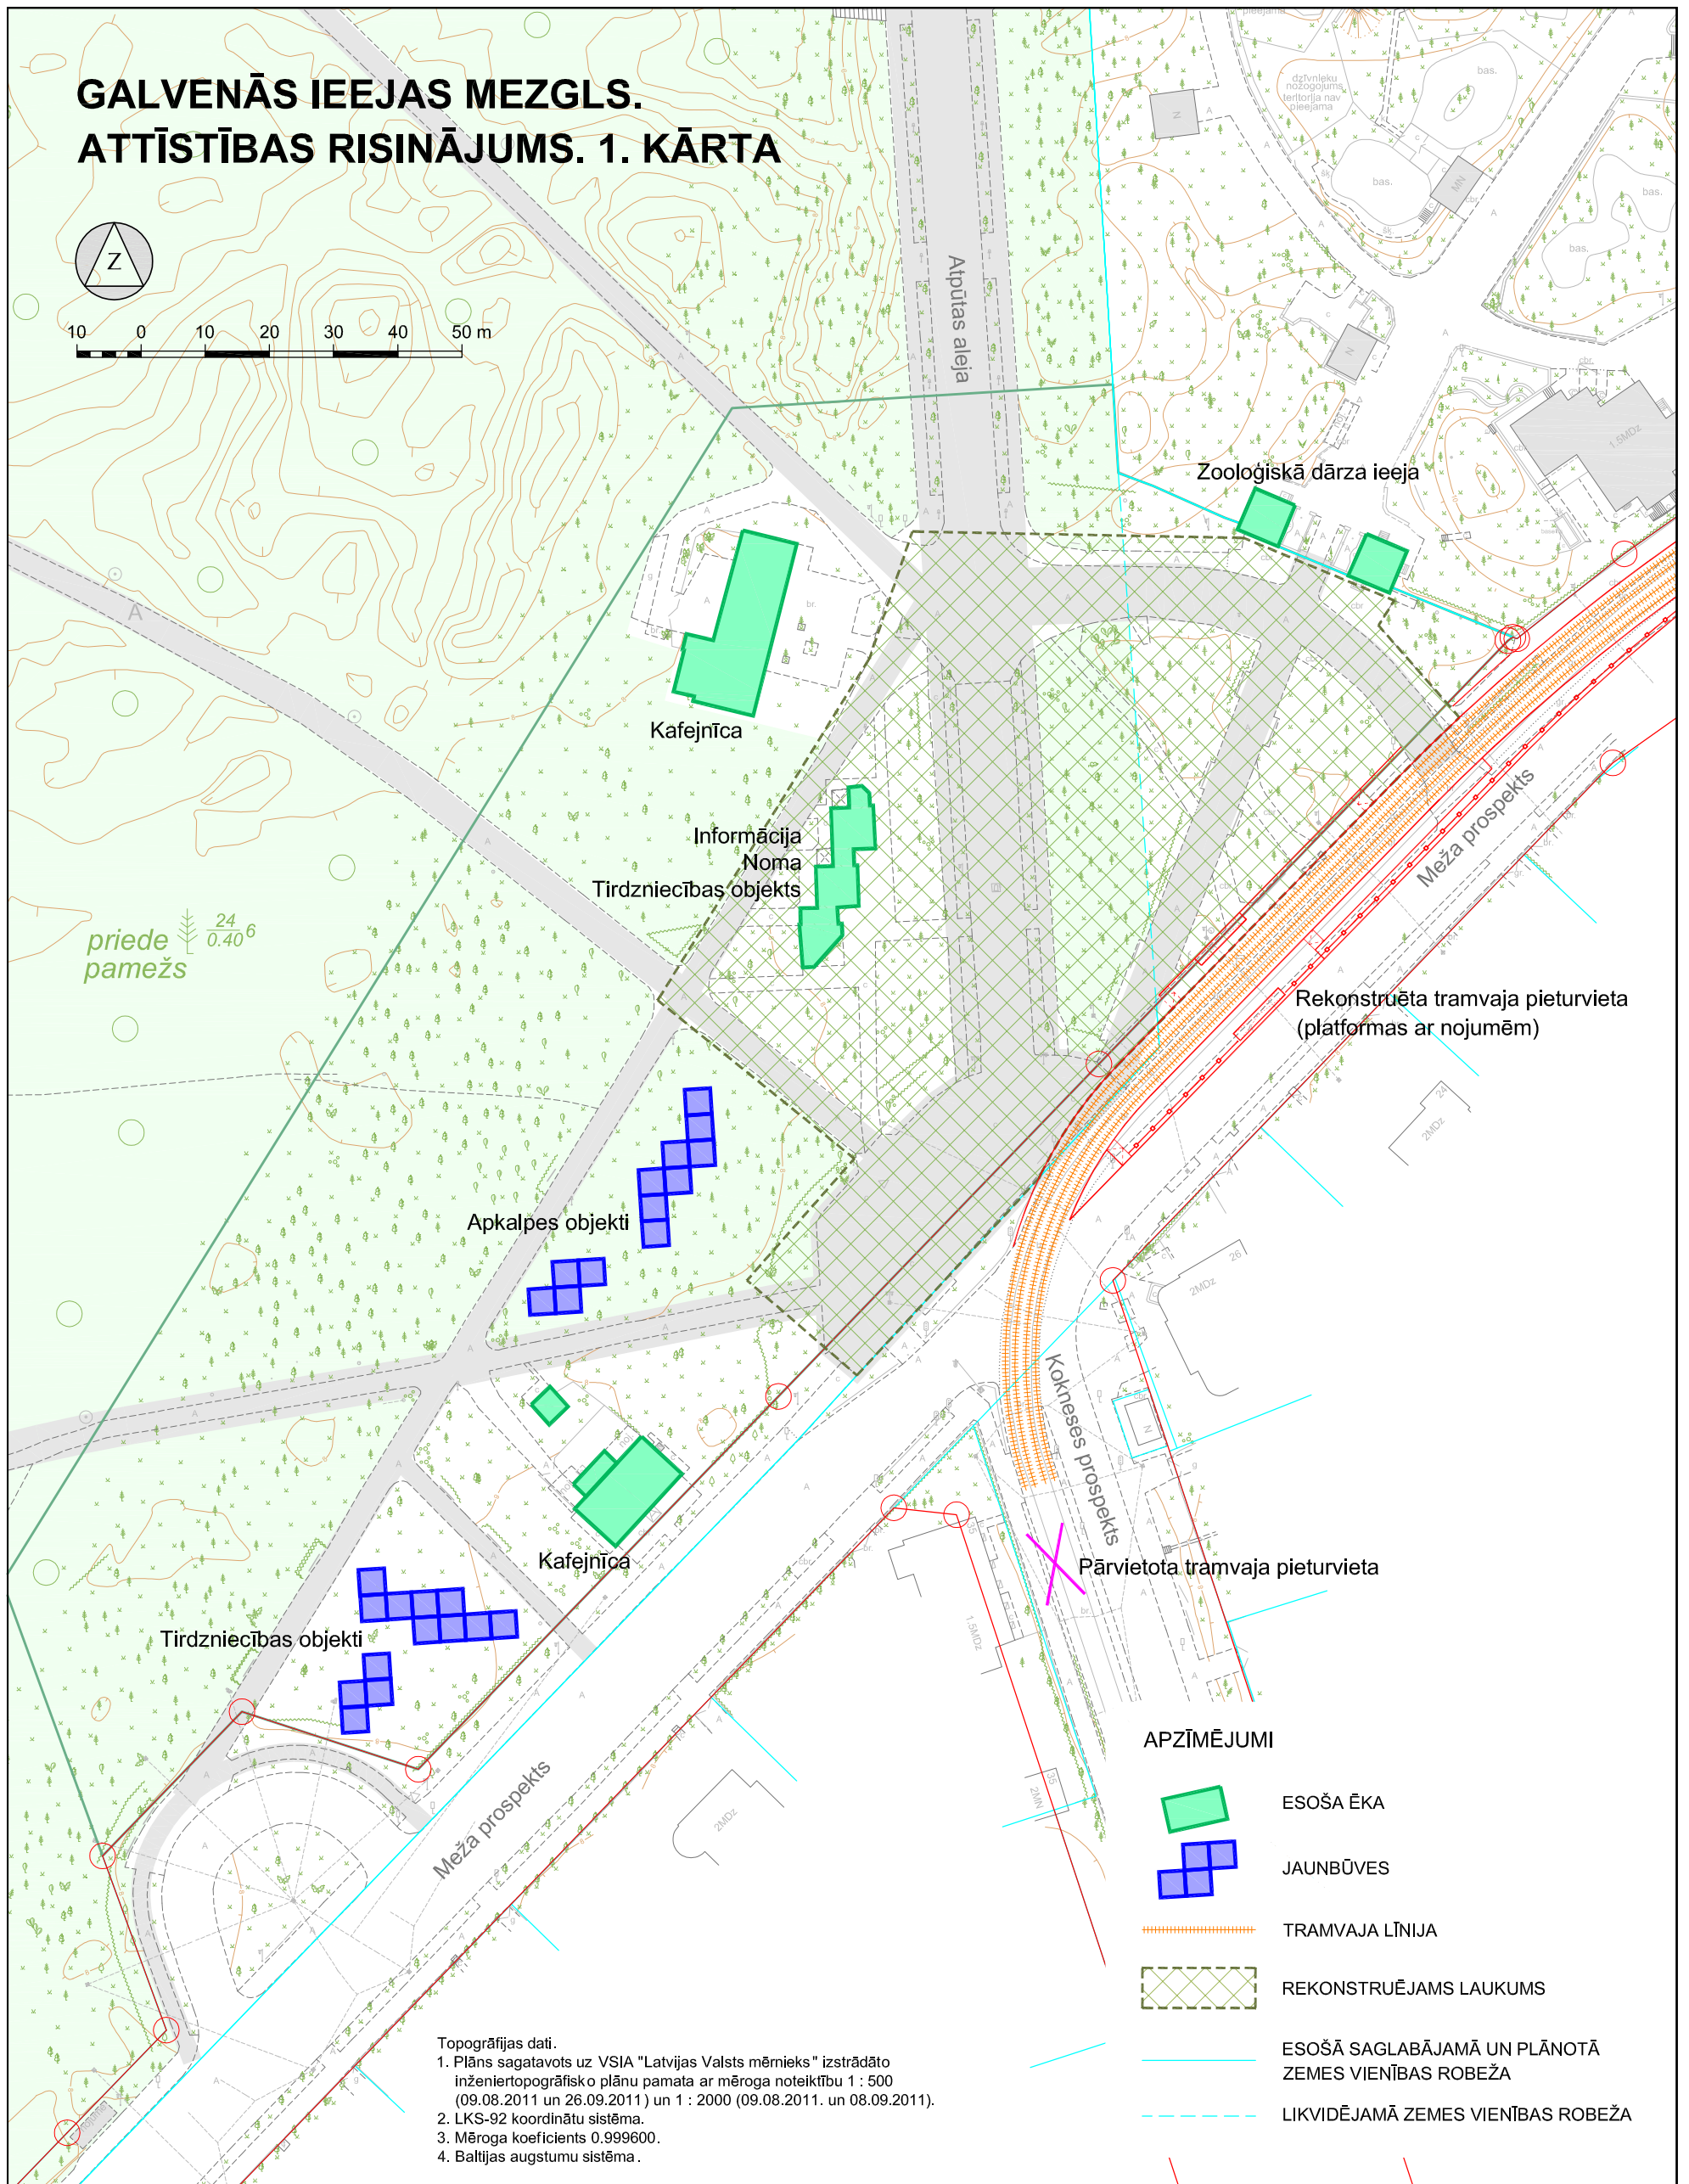







10 0 10 20 30 40 50 m

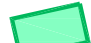

Topogrāfijas dati.
1. Plāns sagatavots uz VSIA "Latvijas Valsts mēmiņš" izstrādāto inženiertopogrāfisko plānu pamata ar mēroga noteiktību 1 : 500 (09.08.2011 un 26.09.2011) un 1 : 2000 (09.08.2011. un 08.09.2011).
2. LKS-92 koordinātu sistēma.
3. Mēroga koeficients 0.999600.
4. Baltijas augstumu sistēma.

APZĪMĒJUMI

-  ESOŠĀ ĒKA
-  JAUNBŪVES
-  TRAMVAJA LĪNIJA
-  REKONSTRUĒJAMS LAUKUMS
-  ESOŠĀ SAGLABĀJAMĀ UN PLĀNOTĀ ZEMES VIENĪBAS ROBEŽA
-  LIKVIDĒJAMĀ ZEMES VIENĪBAS ROBEŽA

PASŪTĪTĀJS:	SIA "Rīgas meži" Ostas prospekts 11, Rīga, LV-1034. tālr.: 67012553, e-pasts: rigasmezi@riga.lv, www.rigasmezi.lv	AMATS	VĀRDS, UZVĀRDS	PARAKSTS	DATUMS	OBJEKTS:	KULTŪRAS UN ATPŪTAS PARKA "MEŽAPARKS" LOKĀLPLĀNOJUMS	
		ARHITEKTS	LOLITA ČAČE			RASĒJUMS:	GALVENĀS IEEJAS MEZGLS. ATTĪSTĪBAS RISINĀJUMS. 1. KĀRTA	
IZSTRĀDĀTĀJS:	grupa93 Kr.Barona iela 3-4, Rīga, LV-1050, tālr.: 67217043, e-pasts: info@grupa93.lv, www.grupa93.lv	KARTOGRĀFS	RONALDS KRŪMIŅŠ			MĒROGS 1 : 1000	LAPAS NUMURS:	...
							KOPEJĀIS LAPU SKAITS:	...