


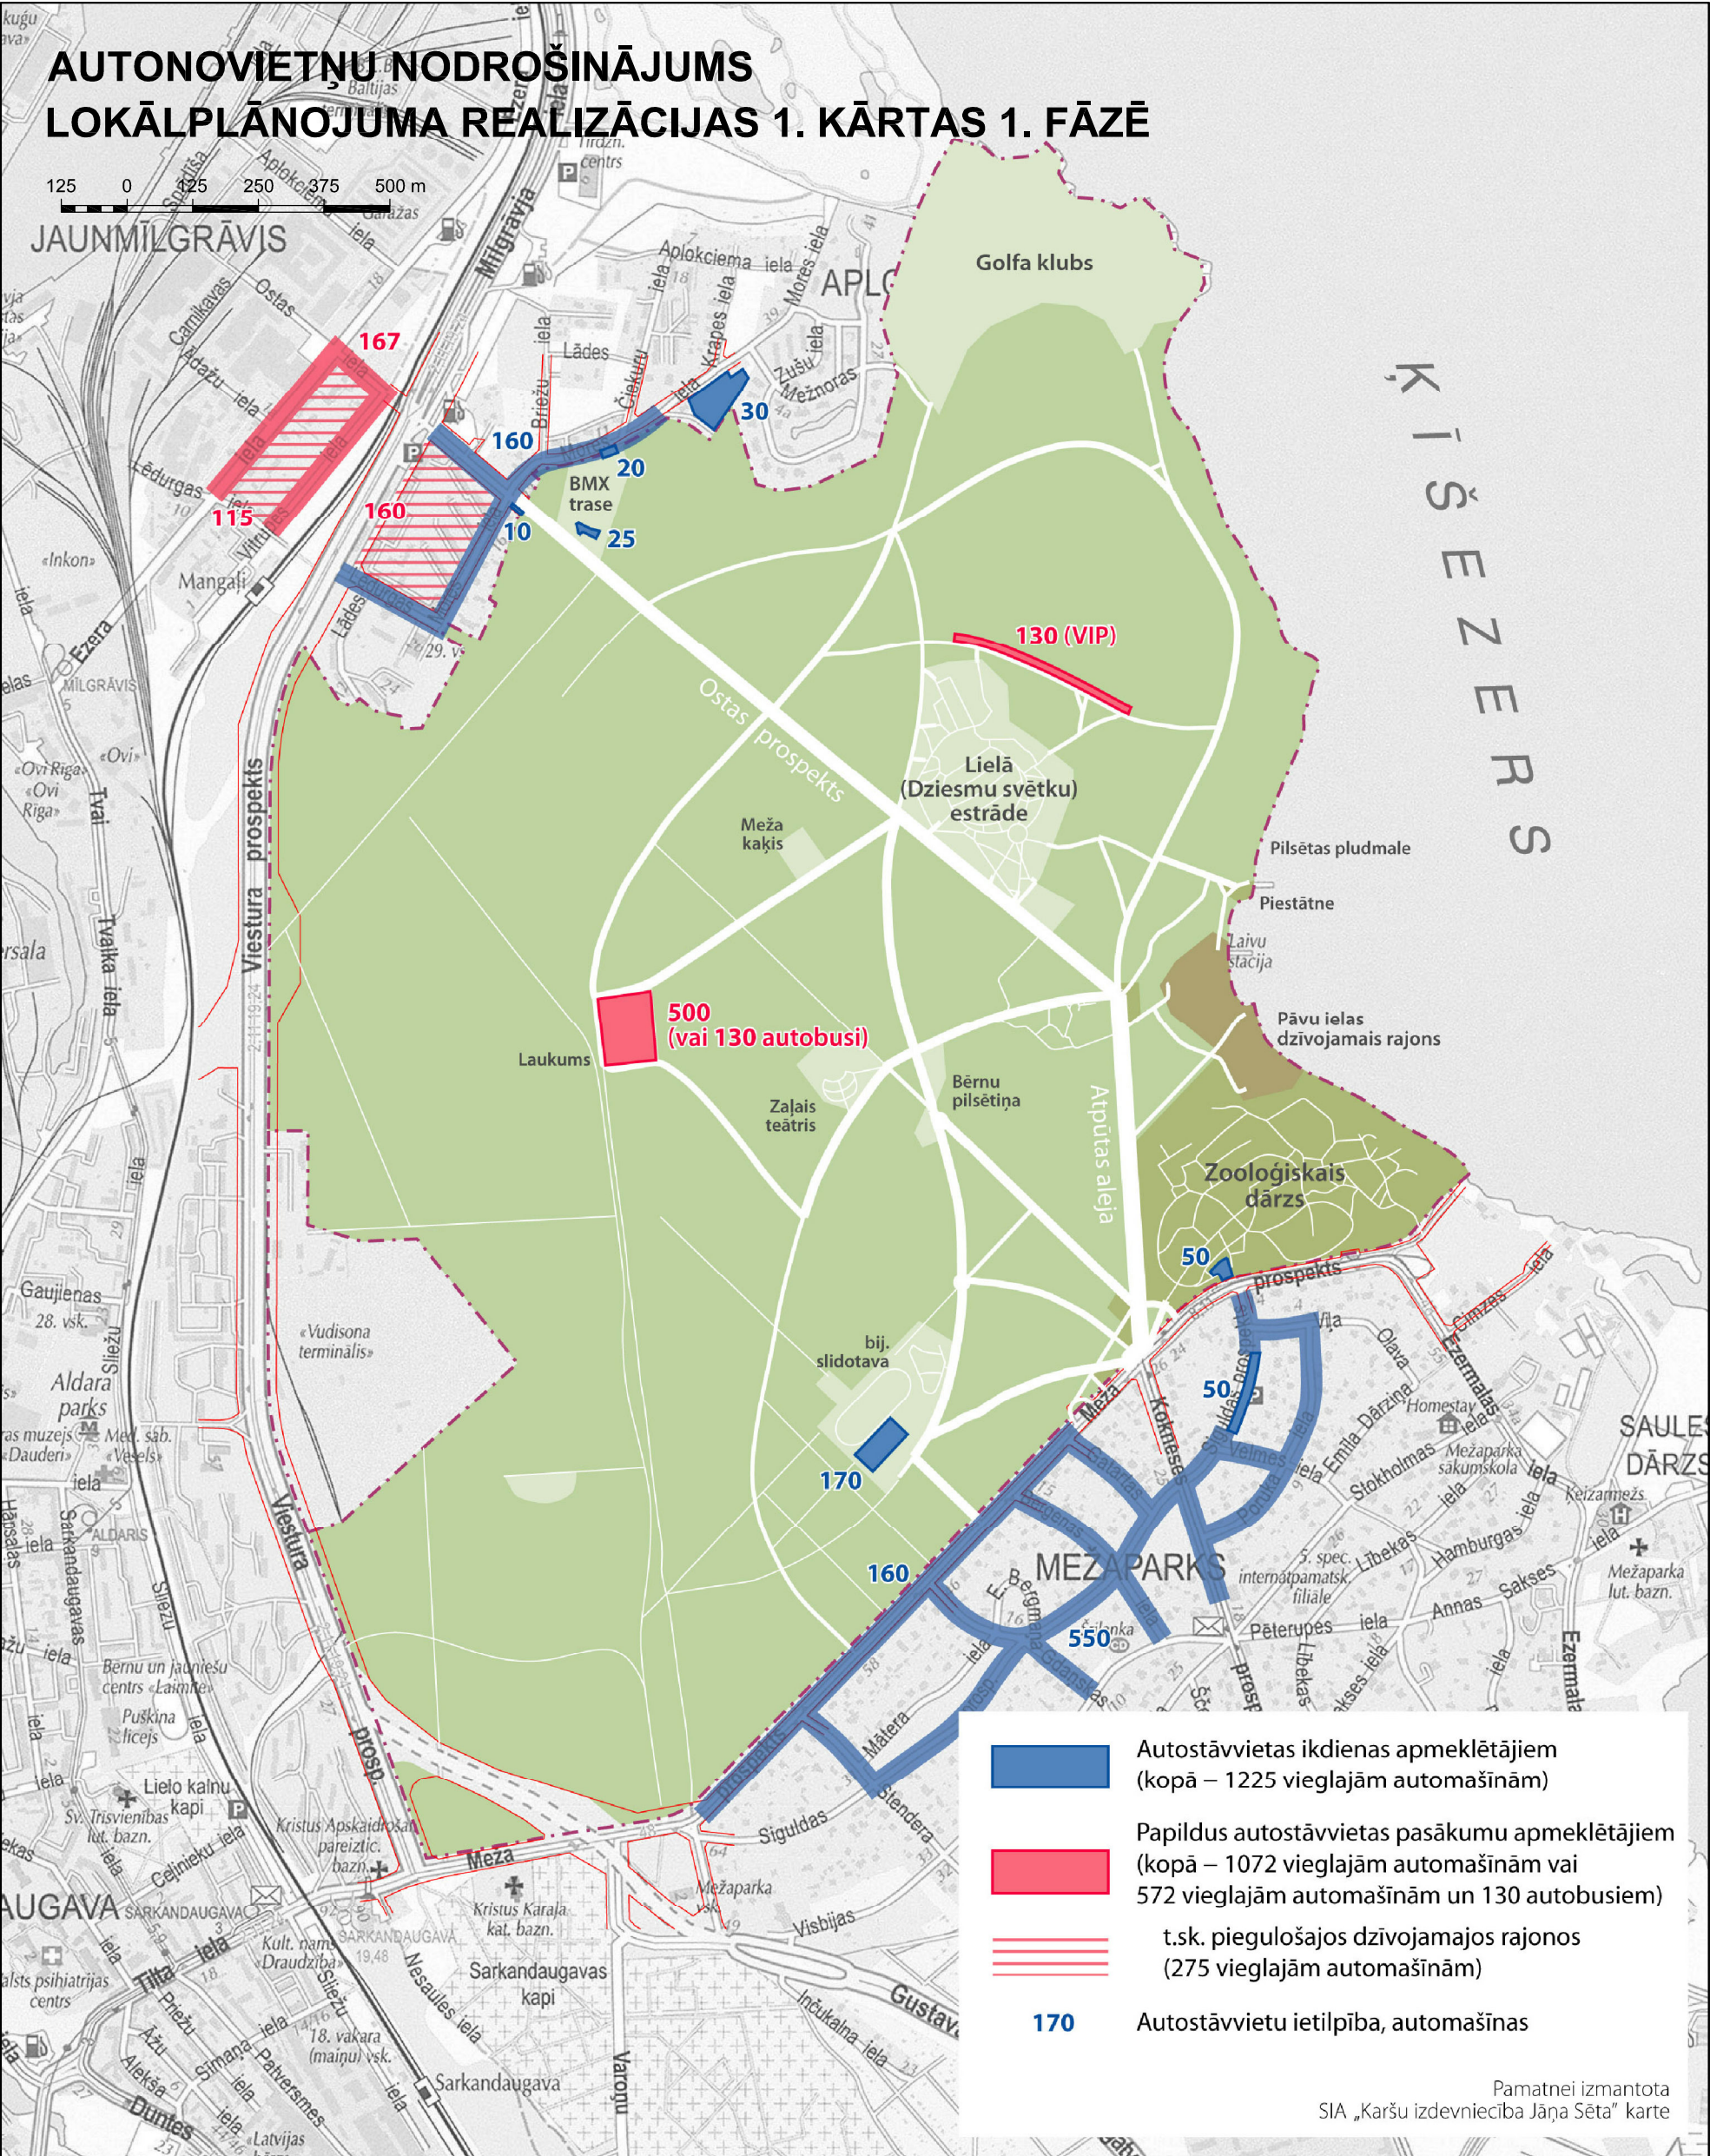

PASŪTĪTĀJS:	SIA "Rīgas meži"	Ostas prospekts 11, Rīga, LV-1034, tālr.: 67012553, e-pasts: rigasmezi@riga.lv, www.rigasmezi.lv	AMATS	VĀRDS, UZVĀRDS	PARAKSTS	DATUMS	OBJEKTS:	KULTŪRAS UN ATPŪTAS PARKA "MEŽAPARKS" LOKĀLPLĀNOJUMS	
			ARHITEKTS	LOLITA ČAČE			RASĒJUMS:	AUTONOVĪETŅU NODROŠINĀJUMS LOKĀLPLĀNOJUMA REALIZĀCIJAS 1. KĀRTAS 1. FĀZĒ	
IZSTRĀDĀTĀJS:	grupa93	Kr.Barona iela 3-4, Rīga, LV-1050, tālr.: 67217043, e-pasts: info@grupa93.lv, www.grupa93.lv	KARTOGRĀFS	RONALDS KRŪMIŅŠ			MĒROGS 1 : 12 500	LAPAS NUMURS:	...
								KOPĒJAIS LAPU SKAITS:	...