


ŠĶĒRSPROFILS. DZELZAVAS IELAS IZBŪVES 2. KĀRTA

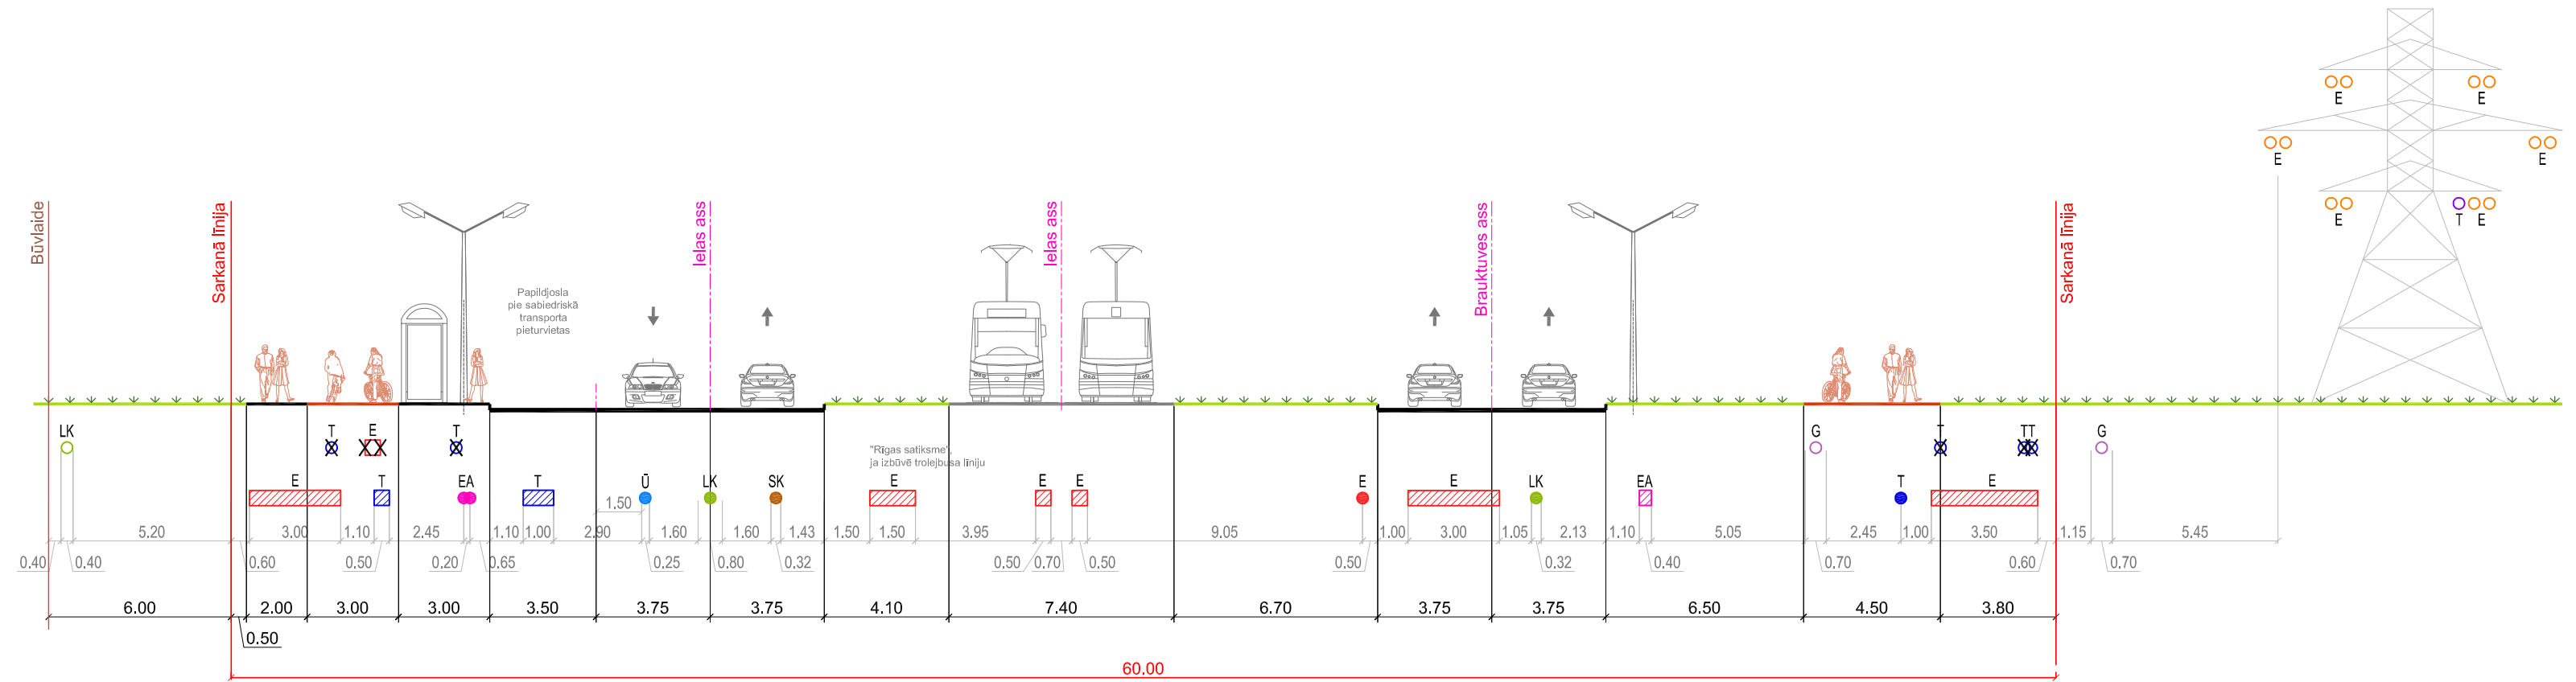

ESOŠĀS, SAGLABĀJAMĀS KOMUNIKĀCIJAS
ESOŠĀS, LIKVIDĒJAMĀS KOMUNIKĀCIJAS
PLĀNOTĀS KOMUNIKĀCIJAS



ELEKTROAPGĀDES GAISVADU LĪNIJA



ELEKTROAPGĀDES PAZEMES KABELIS



ELEKTROAPGĀDES PAZEMES KABEĻU ZONA



APGAISMES ELEKTROAPGĀDES PAZEMES KABELIS



APGAISMES ELEKTROAPGĀDES PAZEMES KABEĻU ZONA



GAISVADU ELEKTRONISKO SAKARU KABELIS



PAZEMES ELEKTRONISKO SAKARU KABELIS VAI KANALIZĀCIJA



PAZEMES ELEKTRONISKO SAKARU KANALIZĀCIJAS ZONA

ESOŠĀS, SAGLABĀJAMĀS KOMUNIKĀCIJAS
ESOŠĀS, LIKVIDĒJAMĀS KOMUNIKĀCIJAS
PLĀNOTĀS KOMUNIKĀCIJAS



ŪDENSVADS



SADZĪVES KANALIZĀCIJAS PAŠTECES VADS



LIETUS KANALIZĀCIJAS PAŠTECES VADS



GĀZESVADS

PASŪTĪTĀJIS:	SIA "Pamati XXI" SIA "DUL Investments"	Ulbrokas iela 38, Rīga, LV-1021	AMATS	VĀRDS, UZVĀRDS	PARAKSTS	DATUMS	OBJEKTS: ZEMESGABALU ULBROKAS IELĀ BEZ NUMURA (KADAŠTRA NR. 01000922322 UN 01000922438) LOKĀLPLĀNOJUMS	
			ARHITEKTS	LOLITA ČAČĒ				RASĒJUMS:
IZSTRĀDĀTĀJIS:	grupa93	K.Barona iela 3-4, Rīga, LV-1050, tālr.: 67217043, e-pasts: info@grupa93.lv, www.grupa93.lv	KARTOGRĀFS	RONALDS KRŪMIŅŠ			MĒROGS 1 : 200	
								LAPAS NUMURS:
							KOPEJĀIS LAPU SKAITS:	9