


TERITORIJAS IZMANTOŠANAS APROBEŽOJUMI

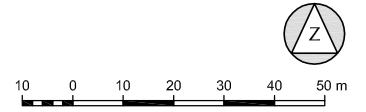

VIDES UN DABAS RESURSU AIZSARDZĪBAS AIZSARGJOSLAS


- STINGRA REŽĪMA AIZSARGJOSLAS TERITORIJA AP PAZEMES ŪDENS ŅEMŠANAS VIETU
- KĪMISKĀS AIZSARGJOSLAS TERITORIJA AP PAZEMES ŪDENS ŅEMŠANAS VIETU (r=490 m)

DROŠĪBAS AIZSARGJOSLAS

- DROŠĪBAS AIZSARGJOSLAS TERITORIJA AP SKAPJVEIDA GĀZES REGULĒŠANAS PUNKTU

EKSPLOATĀCIJAS AIZSARGJOSLAS

- AIZSARGJOSLAS TERITORIJA GAR ŪDENSVADU
- AIZSARGJOSLAS TERITORIJA GAR KANALIZĀCIJAS SPIEDVADU
- AIZSARGJOSLAS TERITORIJA GAR PAŠTECES SADZĪVES KANALIZĀCIJAS VADU
- AIZSARGJOSLAS TERITORIJA GAR LIETUS KANALIZĀCIJAS VADU
- AIZSARGJOSLAS TERITORIJA GAR ELEKTRONISKO SAKARU TĪKLU KABEĻIEM, KANALIZĀCIJU UN AP IEKĀRTĀM
- AIZSARGJOSLAS TERITORIJA GAR ELEKTRISKO TĪKLU GAISVADU LĪNIJĀM, KABEĻIEM UN AP IEKĀRTĀM UN BŪVĒM
- AIZSARGJOSLAS TERITORIJA GAR GĀZESVADU UN AP IEKĀRTĀM
- AIZSARGJOSLAS TERITORIJA AP ĢEODĒZISKĀ TĪKLA PUNKTIEM

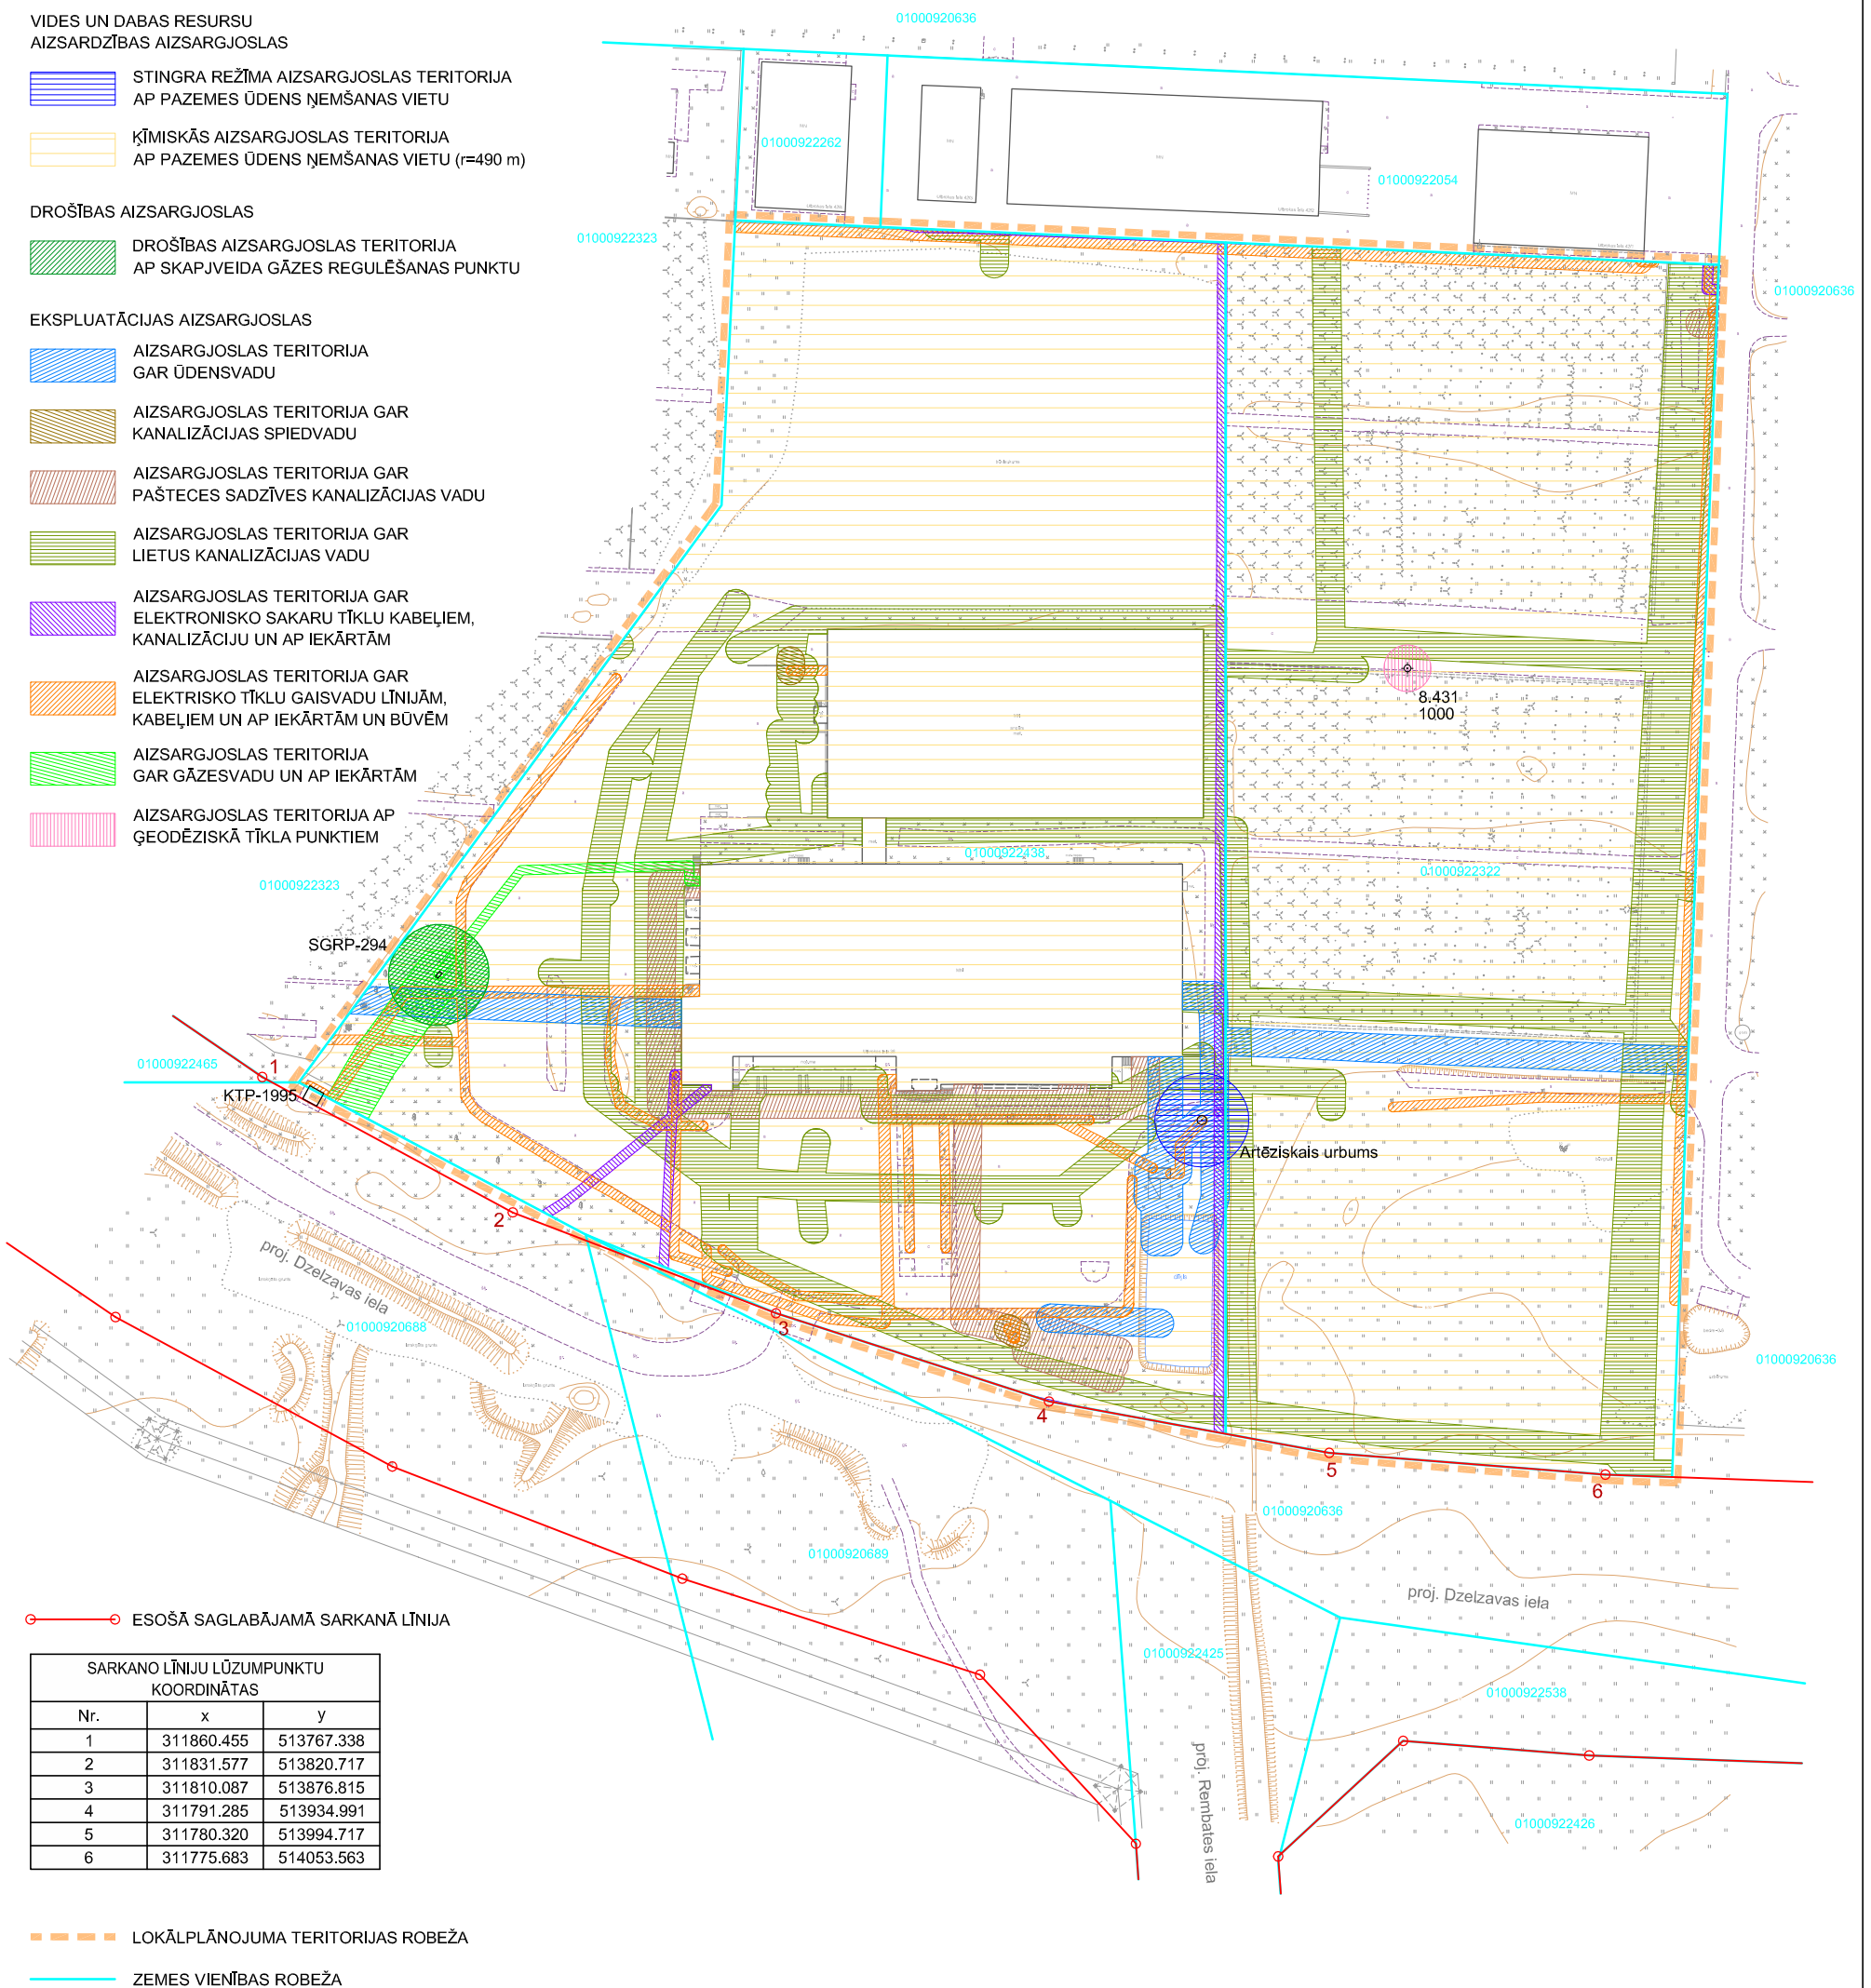

ESOŠĀ SAGLABĀJAMĀ SARKANĀ LĪNIJA

SARKANO LĪNIJU LŪZUMPUNKTU KOORDINĀTAS		
Nr.	x	y
1	311860.455	513767.338
2	311831.577	513820.717
3	311810.087	513876.815
4	311791.285	513934.991
5	311780.320	513994.717
6	311775.683	514053.563

- LOKĀLPLĀNOJUMA TERITORIJAS ROBEŽA
- ZEMES VIENĪBAS ROBEŽA

Topogrāfijas dati.

- Plāns sagatavots uz RDPAD Ģeomātikas pārvaldes 2013. gadā izsniegtā Inženiertopogrāfiskā plāna ar mēroga noteikumu 1:500 pamata (Izstrādātājs - SIA "GEO Development", SIA "Delta kompānija" un SIA "Melloprojekts", 2006-2010. un 2012. gads).
- LKS-92 TM koordinātu sistēma.
- Mēroga koeficients 0.999600.
- Baltijas 1977. gada normālo augstumu sistēma (BAS-77).

PASŪTĪTĀJI:	SIA "Pamati XXI" SIA "DUL Investments" Ulbrokas iela 38, Rīga, LV-1021	AMATS:	VĀRDS, UZVĀRDS:	PARAKSTS:	DATUMS:	OBJEKTS:	ZEMESGABALU ULBROKAS IELĀ BEZ NUMURA (KADASTRA NR. 01000922322 UN 01000922438) LOKĀLPLĀNOJUMS
IZSTRĀDĀTĀJS:	grupa93 K.Barona iela 3-4, Rīga, LV-1050, tālr.: 67217043, e-pasts: info@grupa93.lv, www.grupa93.lv	ARHITEKTS:	LOLITA ČAČE	KARTOGRĀFS:	RONALDS KRŪMIŅŠ	RASEJUMS:	TERITORIJAS IZMANTOŠANAS APROBEŽOJUMI
						MĒROGS 1: 1500	LAPAS NUMURS: 2
							KOPĒJAIS LAPU SKAITS: 9