



SAISTOŠO NOTEIKUMU GRAFISKĀS DAĻAS PLĀNS  
**TERITORIJAS FUNKCIONĀLAIS ZONĒJUMS**

Pielikums  
 Rīgas domes 2015. gada 24. februāra  
 saistošajiem noteikumiem Nr.141

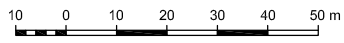

- JAUKTAS CENTRA  
APBŪVES TERITORIJA (JC)
- BŪVLAIDE
- ESOŠĀS BŪVES
- PROJEKTĒTĀS BŪVES
- PERSPEKTĪVĀS BŪVES
- STINGRA REŽĪMA AIZSARGJOSLAS TERITORIJA  
AP PAZEMES ŪDENS NĒMŠANAS VIETU
- AIZSARGJOSLAS TERITORIJA AP  
ĢEODĒZISKĀ TĪKLA PUNKTIEM

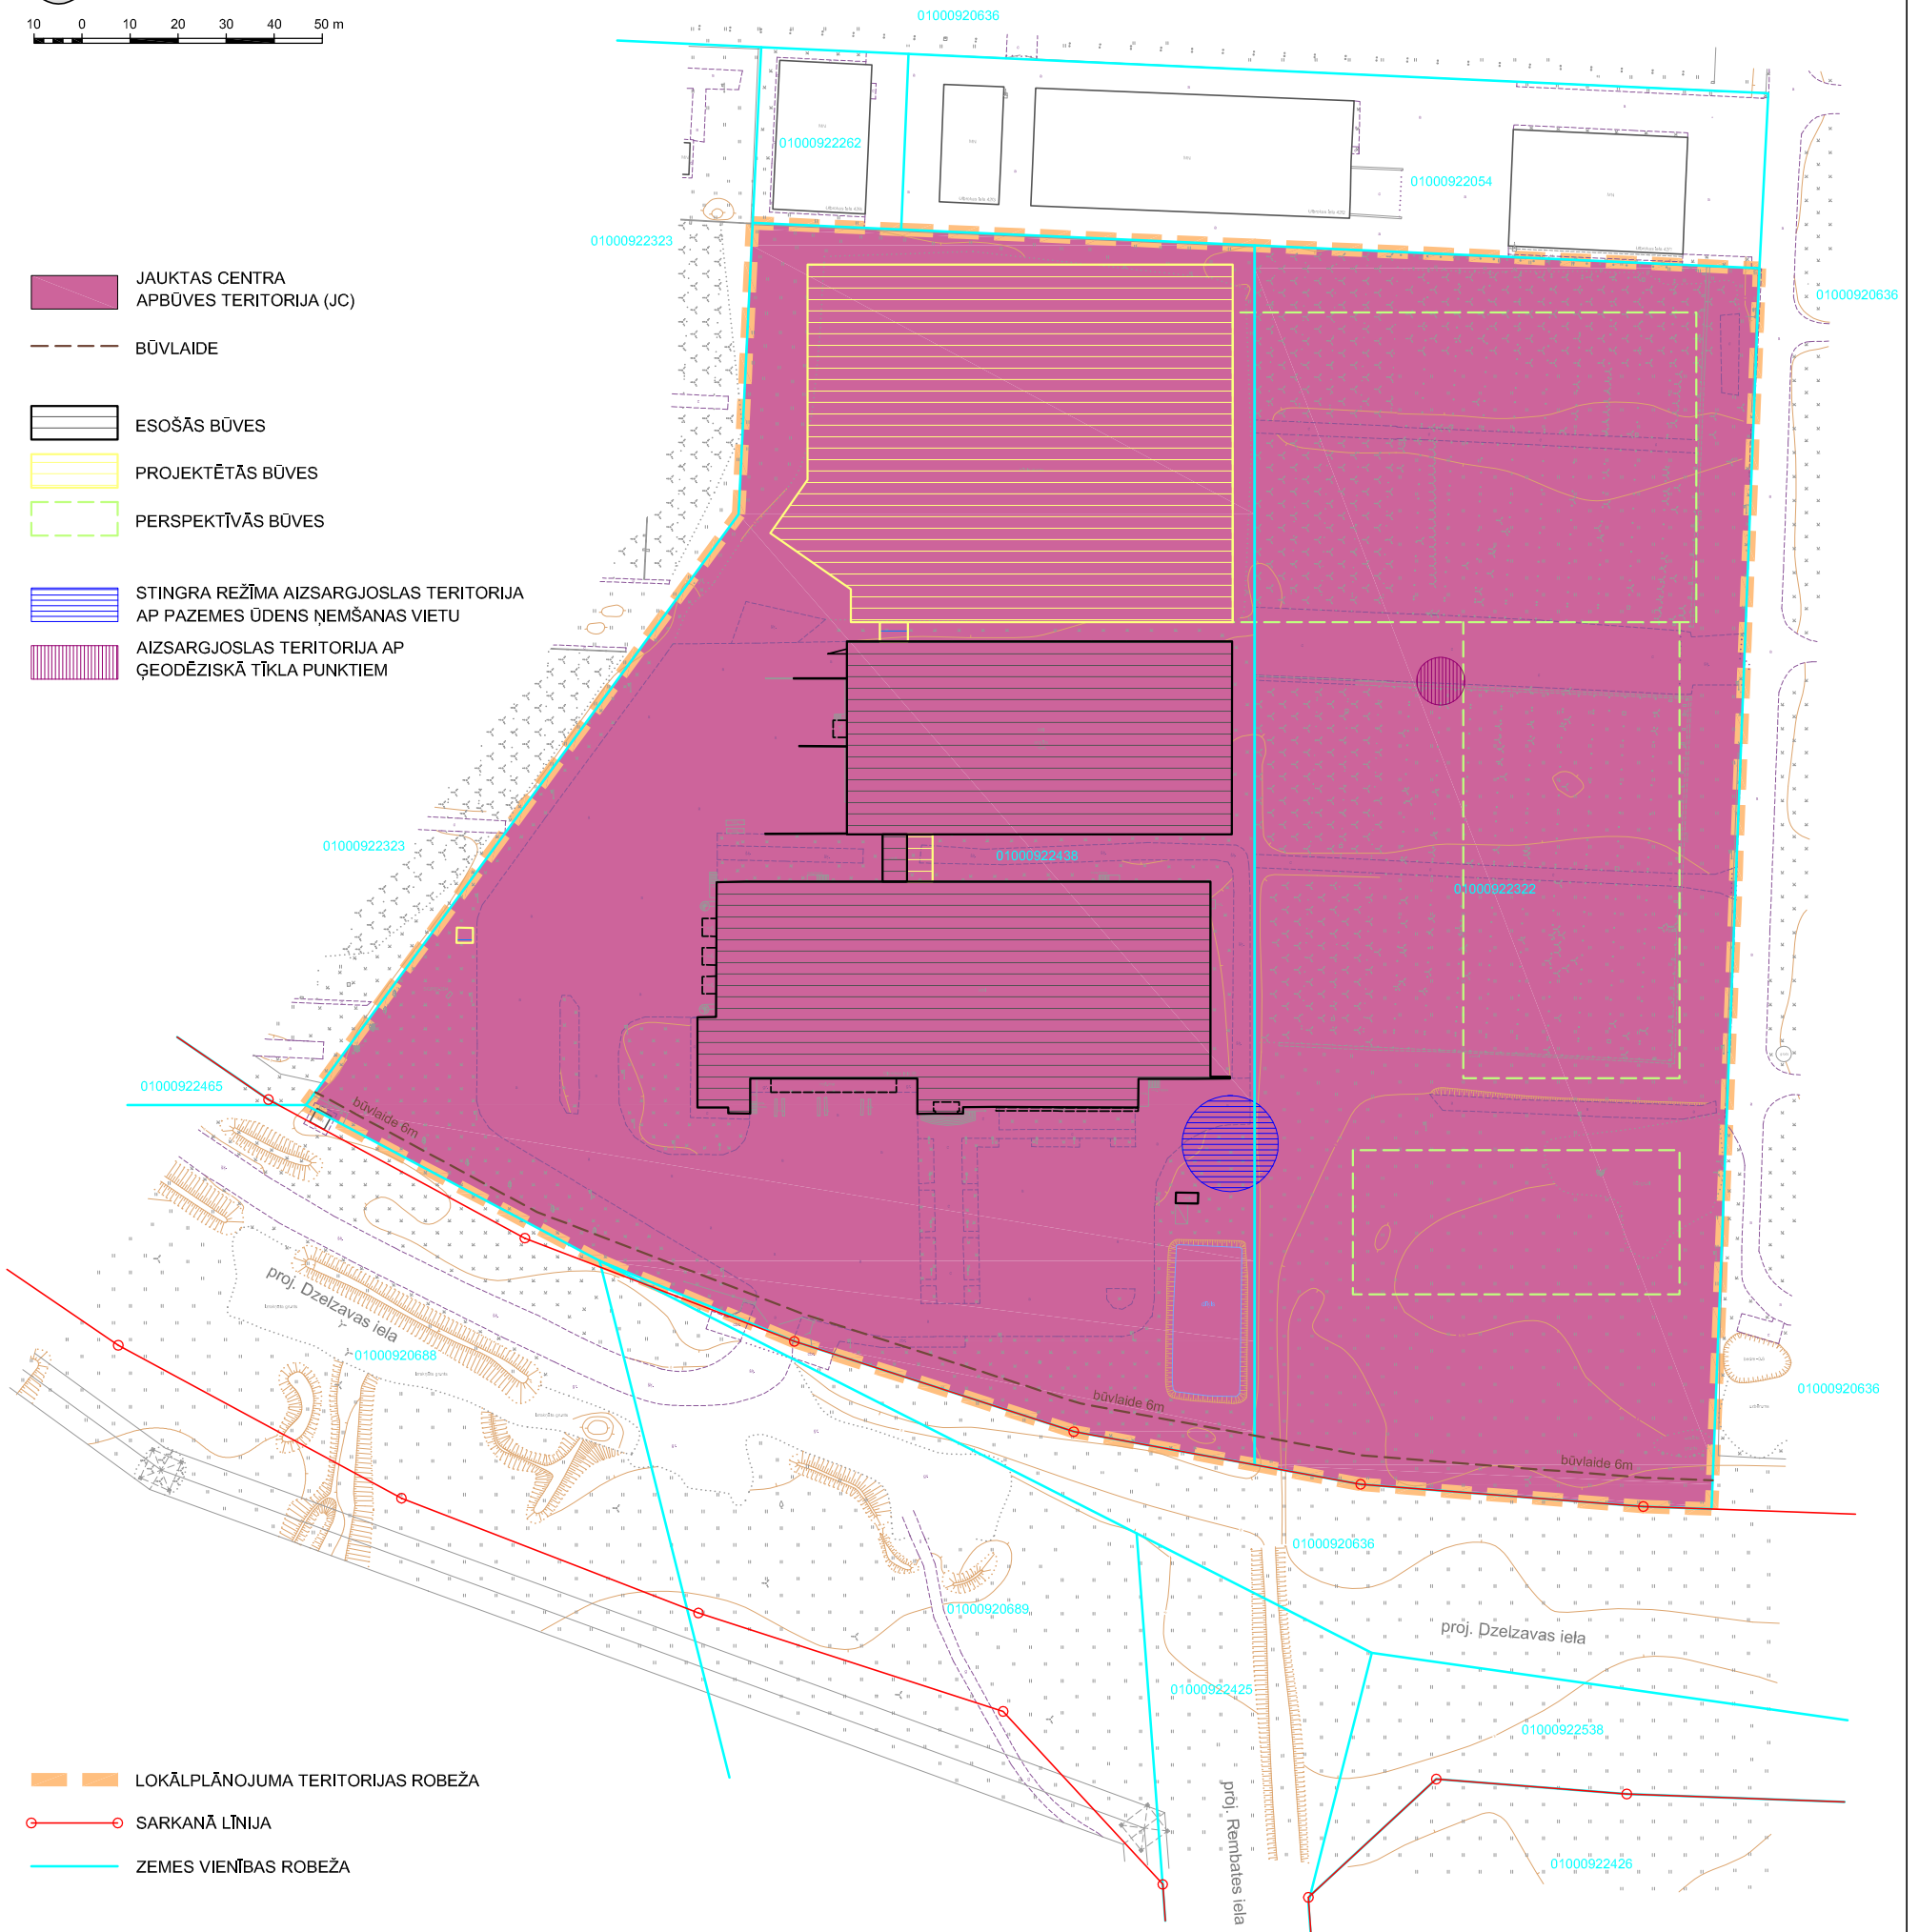

- LOKĀLPLĀNOJUMA TERITORIJAS ROBEŽA
- SARKANĀ LĪNIJA
- ZEMES VIENĪBAS ROBEŽA

Topogrāfijas dati.  
 1. Plāns sagatavots uz RDPAD Ģeomātikas pārvaldes  
 2013. gadā izsniegtā inženieritopogrāfiskā plāna  
 ar mēroga noteikumu 1 : 500 pamata (izstrādātāji -  
 SIA "GEO Development", SIA "Delta kompānija" un  
 SIA "Mellprojekts", 2006-2010. un 2012. gads).  
 2. LKS-92 TM koordinātu sistēma.  
 3. Mēroga koeficients 0.999600.  
 4. Baltijas 1977. gada normālo augstumu  
 sistēma (BAS-77).

Rīgas domes priekšsēdētājs

N. Ušakovs