



ELEKTROAPGĀDE

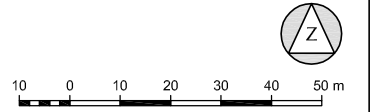

- ESOŠA AUGSTSPRIEGUMA GAISVADU LĪNIJA
- ESOŠA VIDĒJSPRIEGUMA PAZEMES KABEĻU LĪNIJA
- ESOŠA ZEMSPRIEGUMA KABEĻU LĪNIJA
- ESOŠA ZEMSPRIEGUMA PAZEMES KABEĻU LĪNIJA
- ESOŠA APGAISMES PAZEMES KABEĻU LĪNIJA
- ESOŠS TRANSFORMATORU PUNKTS
- PLĀNOTA AUGSTSPRIEGUMA PAZEMES KABEĻU LĪNIJA
- PLĀNOTA VIDĒJSPRIEGUMA PAZEMES KABEĻU LĪNIJA
- PLĀNOTA ZEMSPRIEGUMA PAZEMES KABEĻU LĪNIJA
- PLĀNOTA APGAISMES PAZEMES KABEĻU LĪNIJA
- PLĀNOTS TRANSFORMATORU PUNKTS
- X X X LIKVIDĒJAMIE/PĀRVIETOJAMIE ELEKTRISKIE TĪKĻI

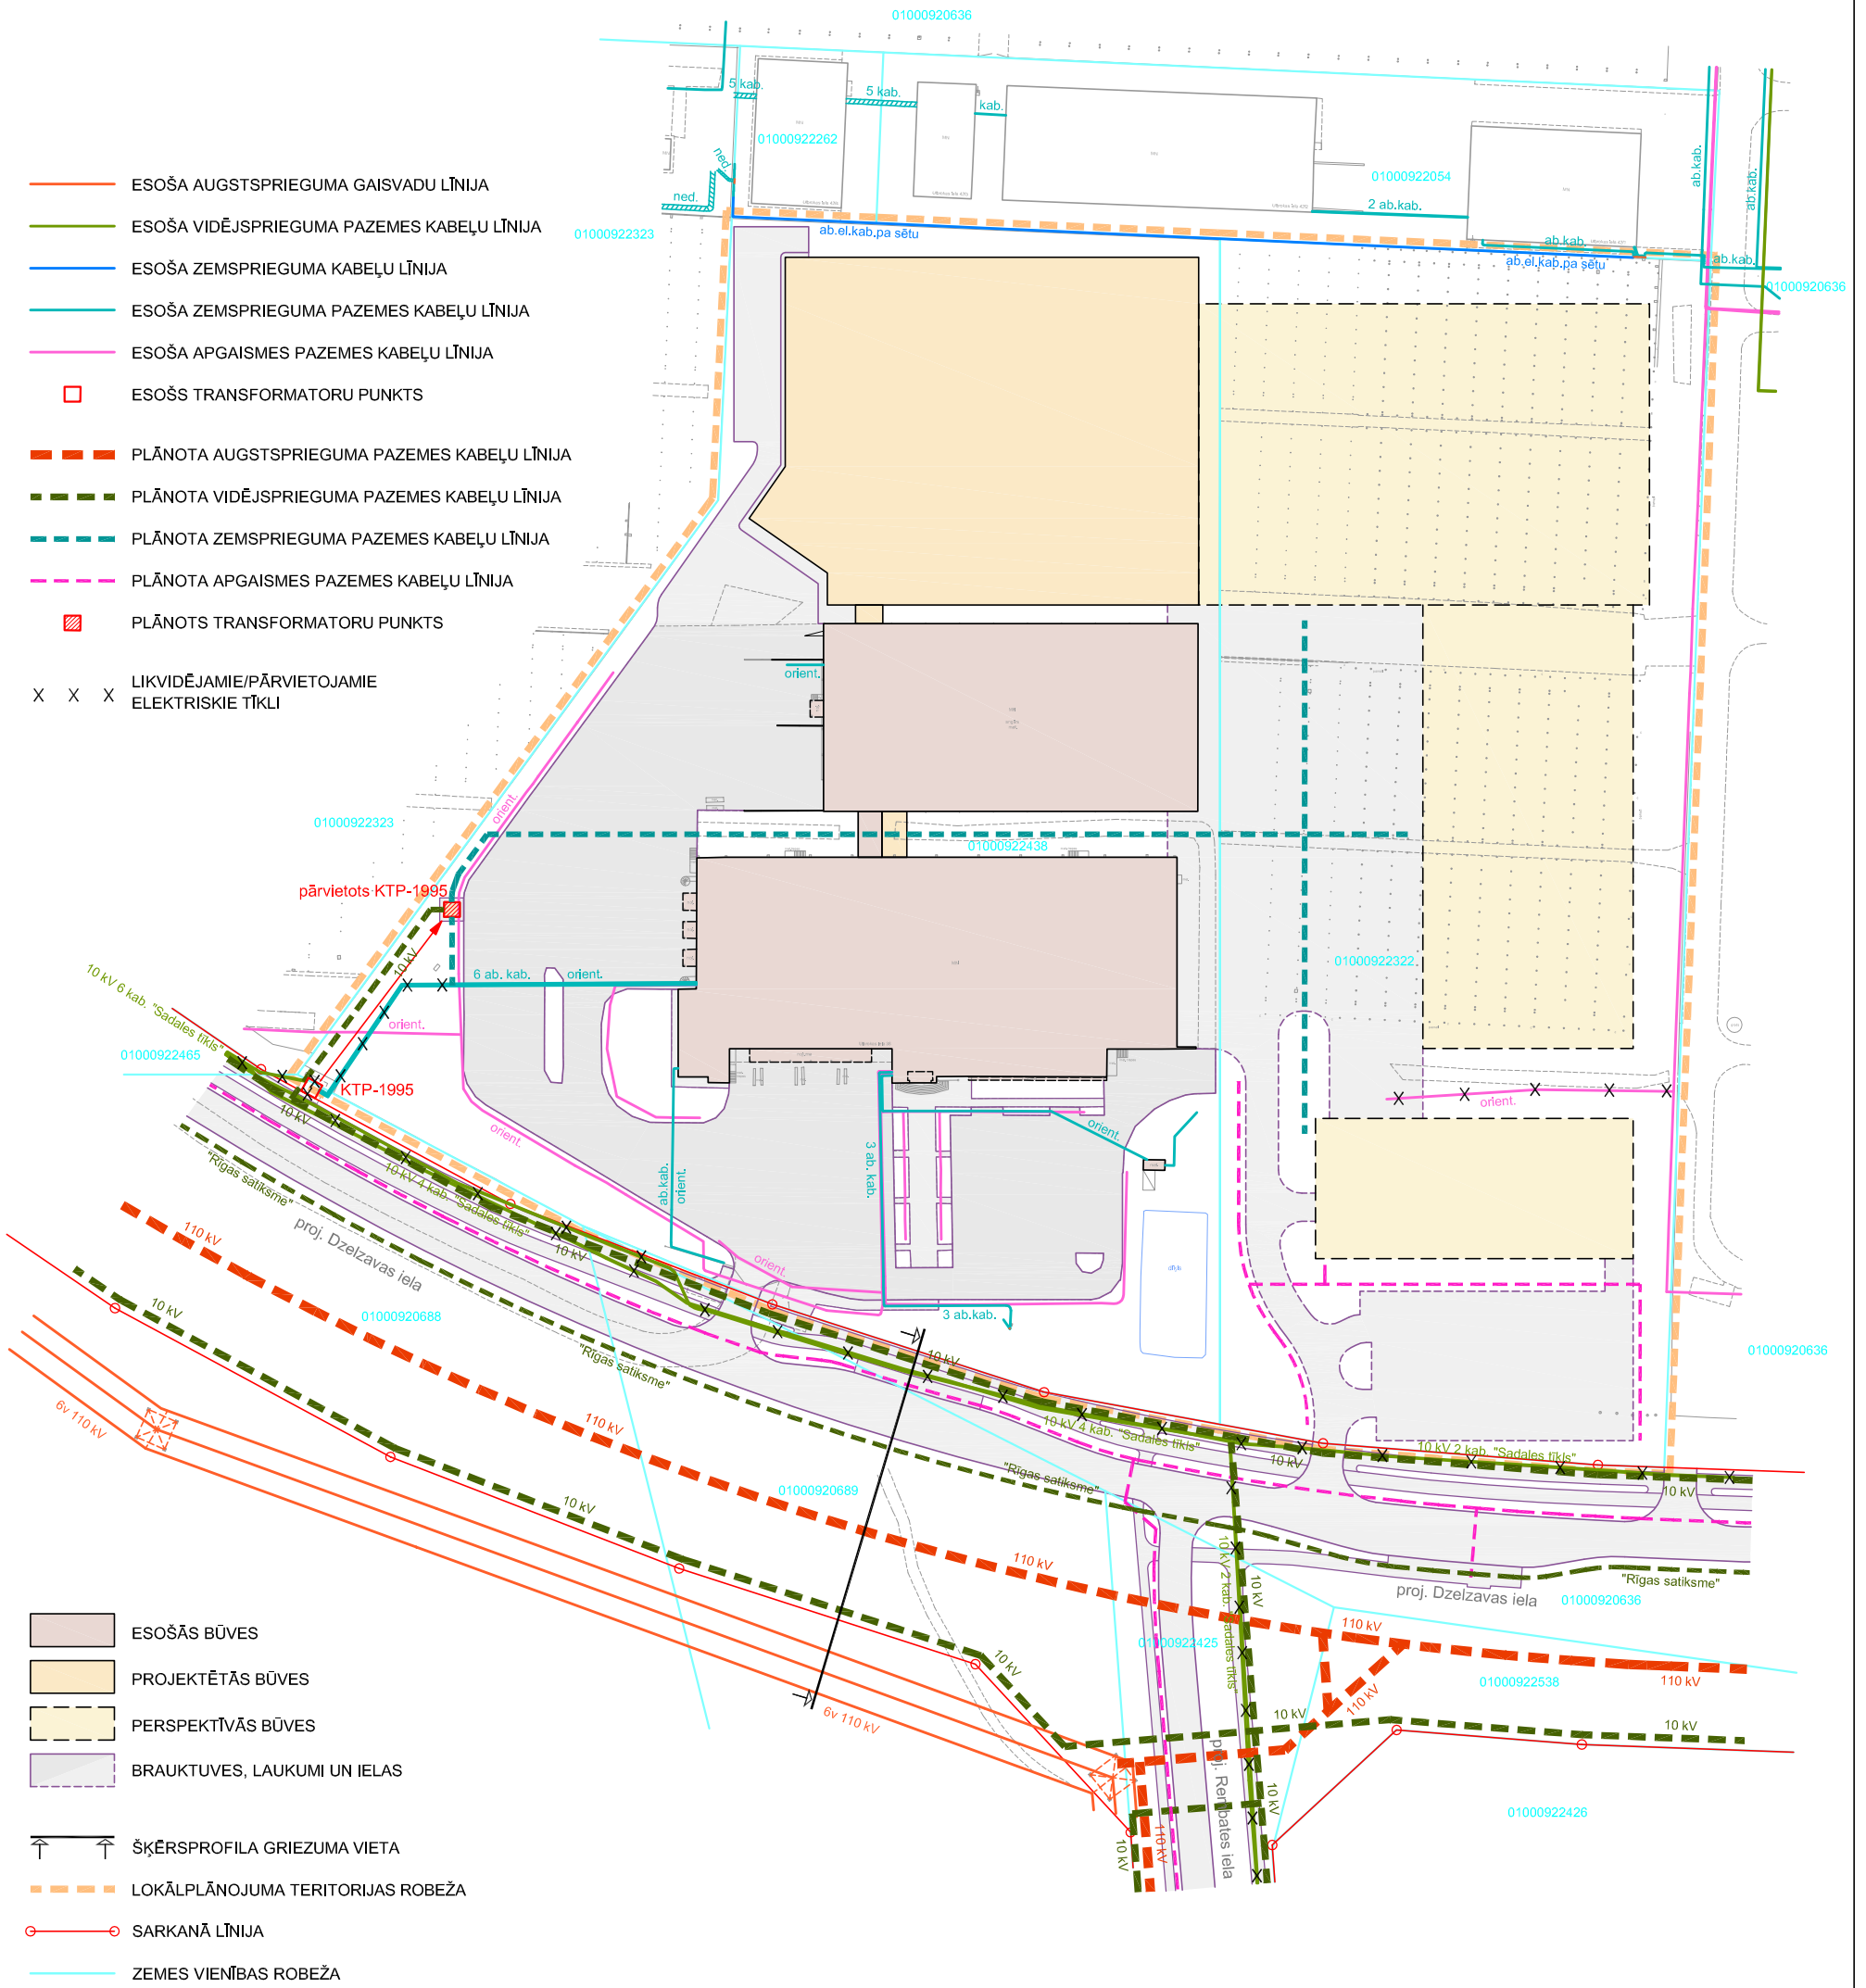

- ESOŠĀS BŪVES
- PROJEKTĒTĀS BŪVES
- PERSPEKTĪVĀS BŪVES
- BRAUKTUVES, LAUKUMI UN IELAS
- ŠĶĒRSPROFILA GRIEZUMA VIETA
- LOKĀLPLĀNOJUMA TERITORIJAS ROBEŽA
- SARKANĀ LĪNIJA
- ZEMES VIENĪBAS ROBEŽA