
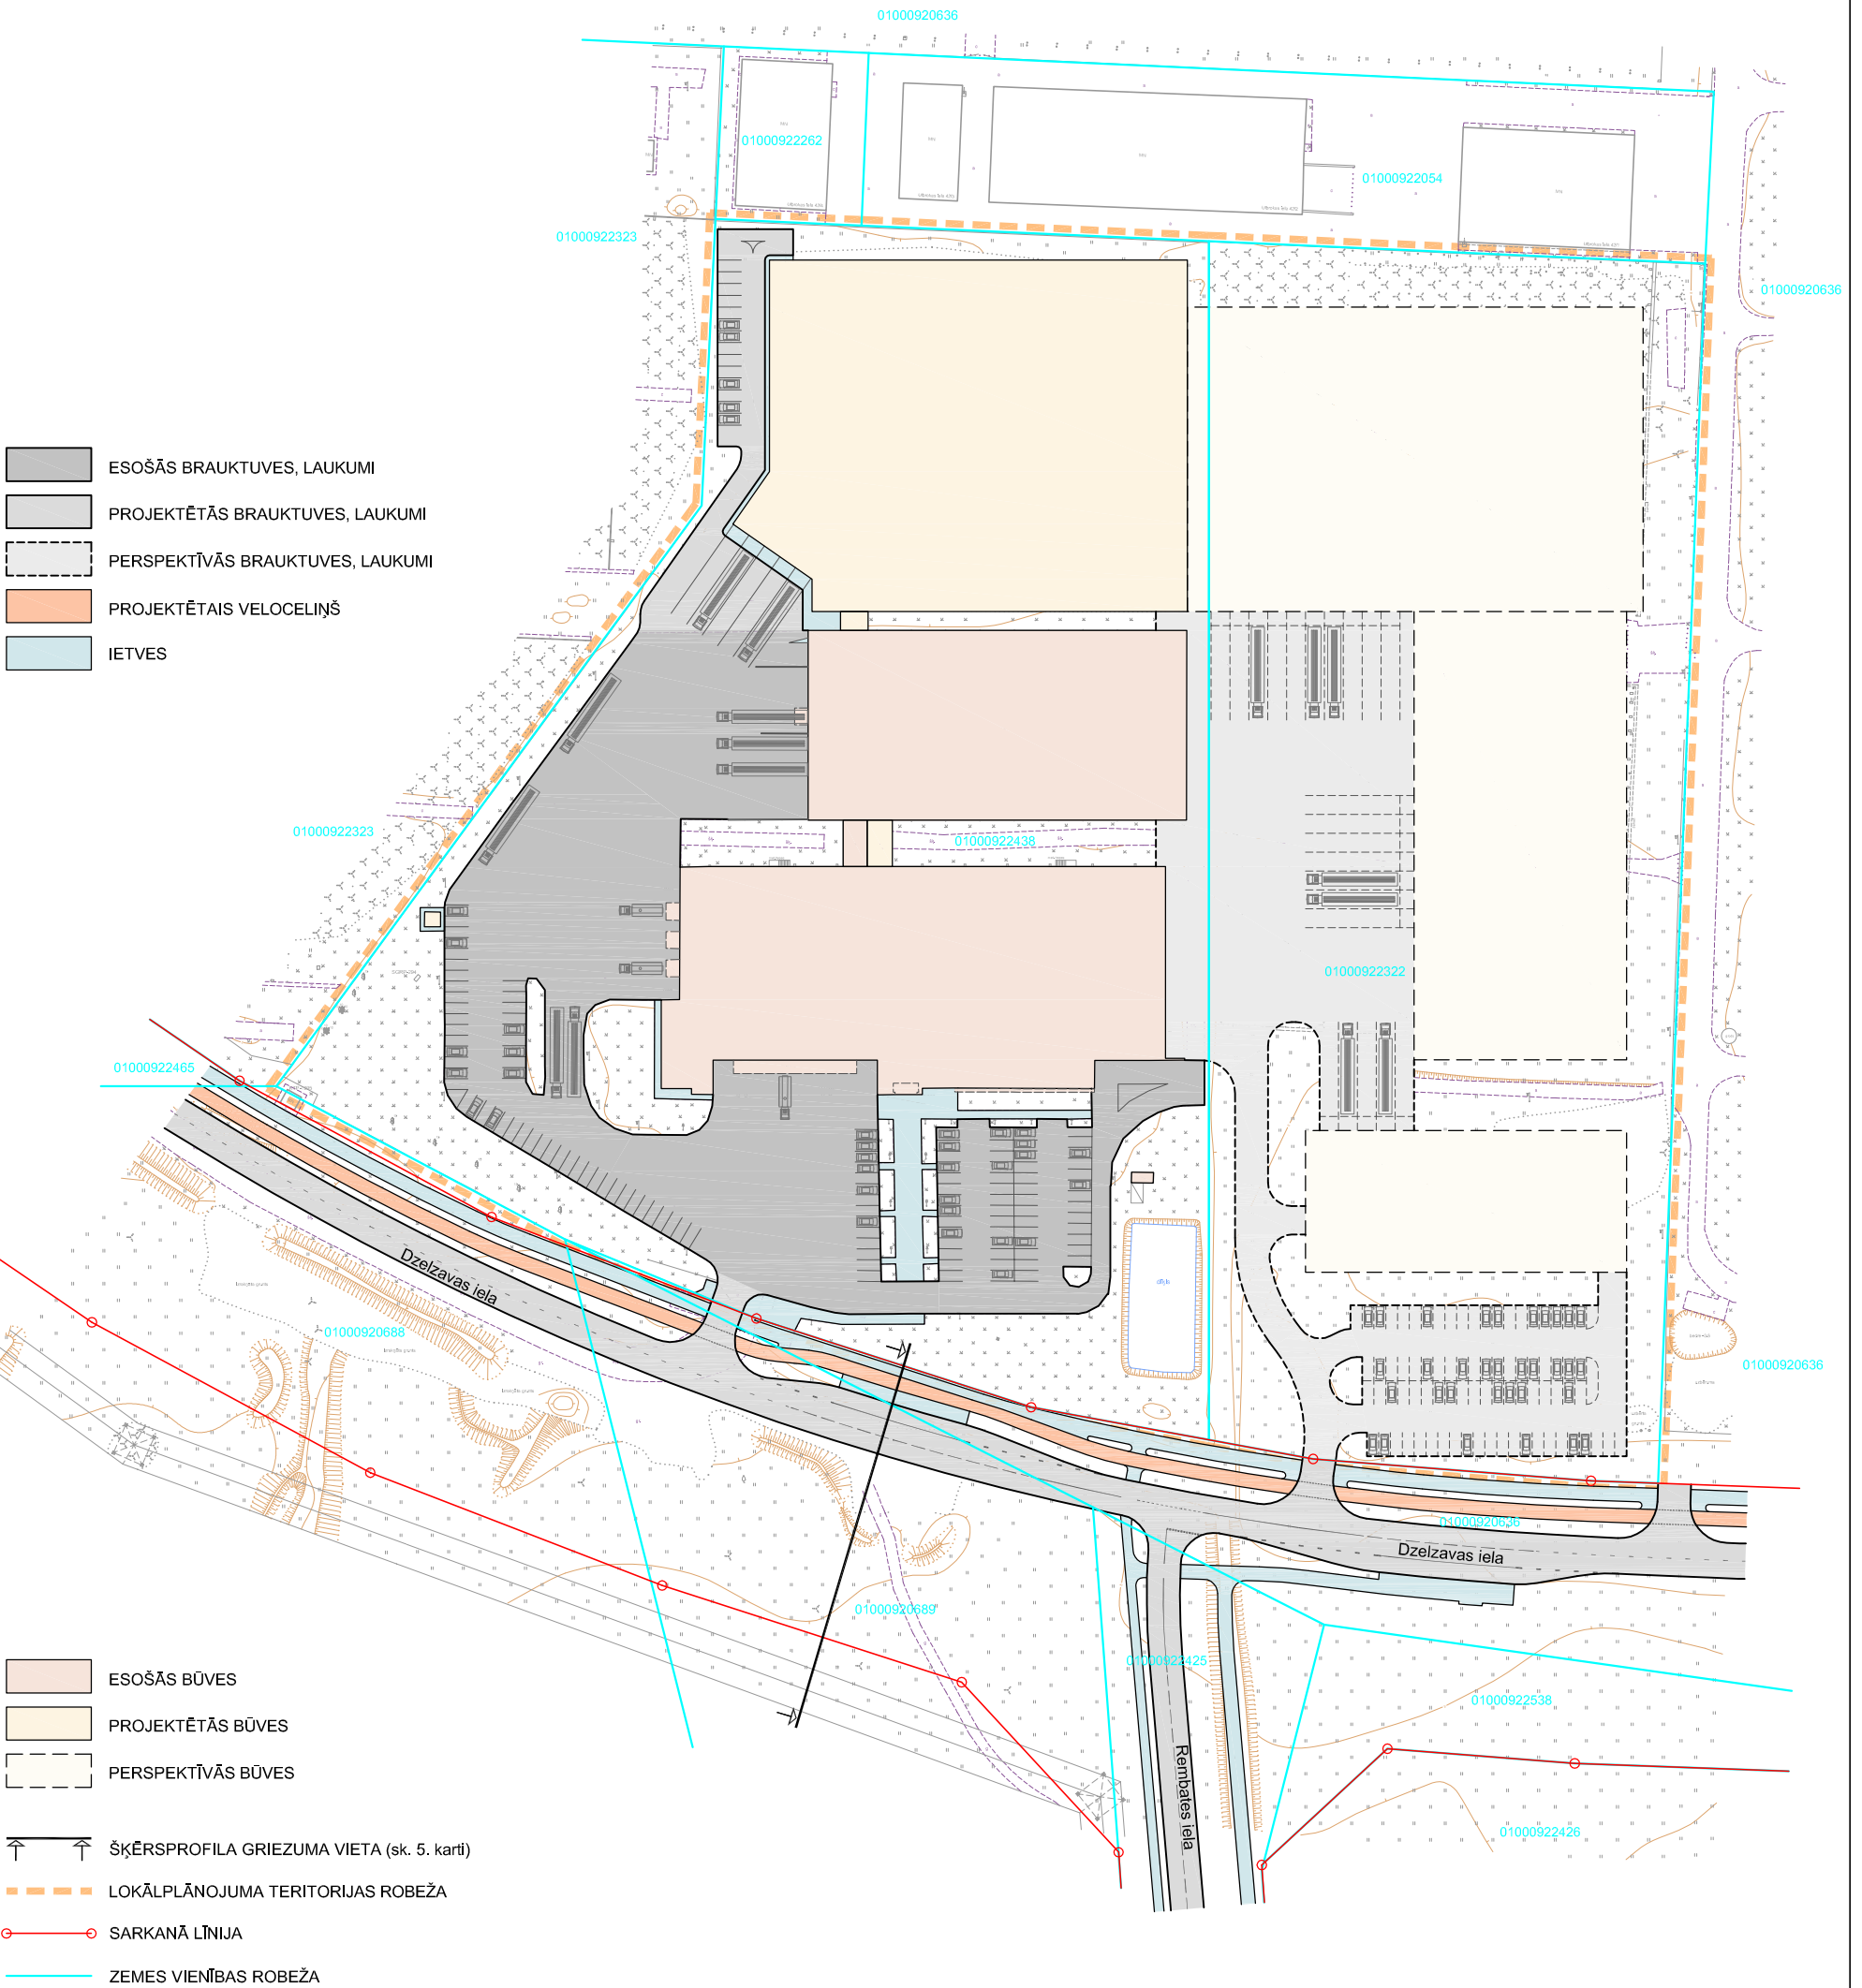


SATIKSĒS ORGANIZĀCIJA. DZELZAVAS IELAS IZBŪVES 1. KĀRTA

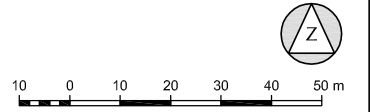

Topogrāfijas dati.
1. Plāns sagatavots uz RDPAD Ģeomātikas pārvaldes 2013. gadā izsniegtā Inženiertopogrāfiskā plāna ar mēroga noteikumu 1:500 pamata (Izstrādātāji - SIA "GEO Development", SIA "Delta kompānija" un SIA "Melloprojekts", 2006-2010. un 2012. gads).
2. LKS-92 TM koordinātu sistēma.
3. Mēroga koeficients 0.999600.
4. Baltijas 1977. gada normālo augstumu sistēma (BAS-77).

PASŪTĪTĀJI:	SIA "Pamati XXI" SIA "DUL Investments"	Ulbrokas iela 38, Rīga, LV-1021	AMATS	VĀRDS, UZVĀRDS	PARAKSTS	DATUMS	OBJEKTS:	ZEMESGABALU ULBROKAS IELĀ BEZ NUMURA (KADASTRA NR. 01000922322 UN 01000922438) LOKĀLPLĀNOJUMS	
			ARHITEKTS	LOLITA ČAČE			RASEJUMS:	SATIKSĒS ORGANIZĀCIJA. DZELZAVAS IELAS IZBŪVES 1. KĀRTA	
IZSTRĀDĀTĀJS:	grupa93	K.Barona iela 3-4, Rīga, LV-1050, tālr.: 67217043, e-pasts: info@grupa93.lv, www.grupa93.lv	KARTOGRĀFS	RONALDS KRŪMIŅŠ			MĒROGS 1: 1500	LAPAS NUMURS:	4
							KOPĒJAIS LAPU SKAITS:	9	