


ŠĶĒRSPROFILS. DZELZAVAS IELAS IZBŪVES 1. KĀRTA

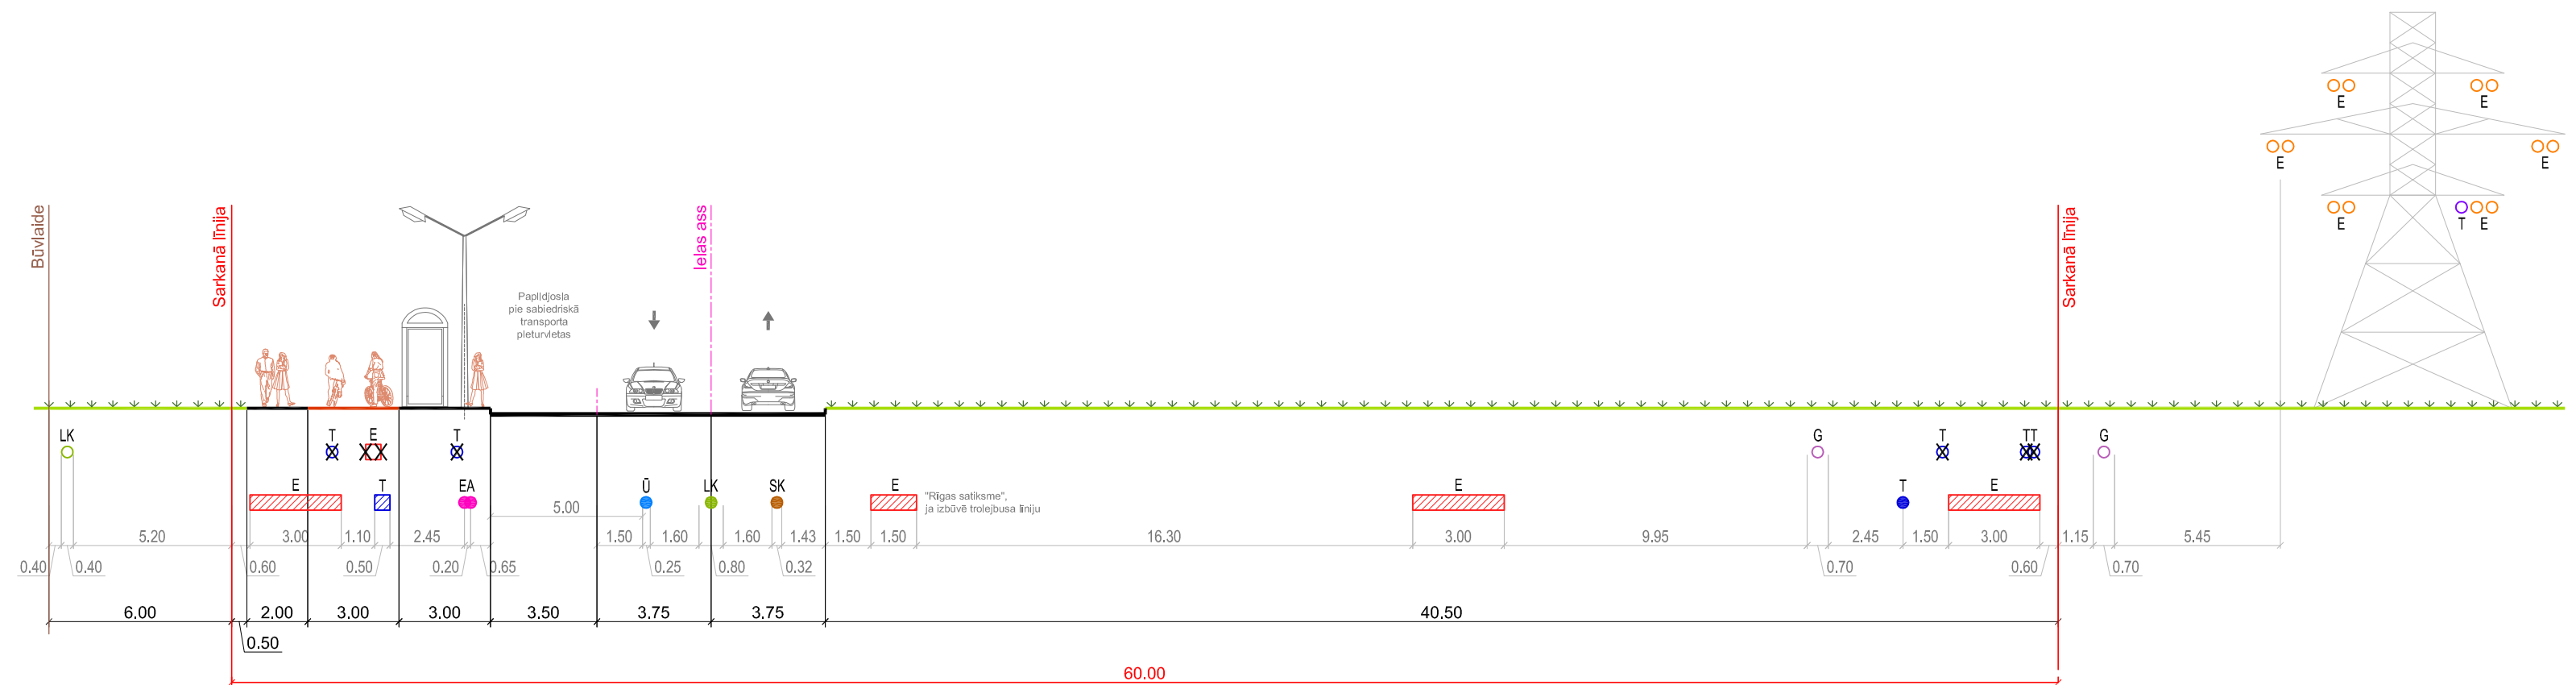

ESOŠĀS, SAGLABĀJAMĀS KOMUNIKĀCIJAS



ELEKTROAPGĀDES GAISVADU LĪNIJA




ELEKTROAPGĀDES PAZEMES KABELU ZONA



APGAISMES ELEKTROAPGĀDES PAZEMES KABELIS



GAISVADU ELEKTRONISKO SAKARU KABELIS

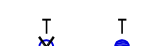

PAZEMES ELEKTRONISKO SAKARU KABELIS VAI KANALIZĀCIJA



PAZEMES ELEKTRONISKO SAKARU KANALIZĀCIJAS ZONA

ESOŠĀS, SAGLABĀJAMĀS KOMUNIKĀCIJAS



ŪDENSVADS



SADŽĪVES KANALIZĀCIJAS PAŠTECES VADS



LIETUS KANALIZĀCIJAS PAŠTECES VADS



GĀZESVADS

PASŪTĪTĀJIS:	SIA "Pamati XXI"	Ulbrokas iela 38, Rīga, LV-1021	AMATS	VĀRDS, UZVĀRDS	PARAKSTS	DATUMS	OBJEKTS: ZEMESGABALU ULBROKAS IELĀ BEZ NUMURA (KADASTRA NR. 01000922322 UN 01000922438) LOKĀLPLĀNOJUMS	
	SIA "DUL Investments"		ARHITEKTS	LOLITA ČAČE				RASEJUMS:
IZSTRĀDĀTĀJIS:	grupa93	K.Barona iela 3-4, Rīga, LV-1050, tālr.: 67217043, e-pasts: info@grupa93.lv, www.grupa93.lv	KARTOGRAFIS	RONALDS KRŪMIŅŠ			MĒROGS 1 : 200	
								LAPAS NUMURS:
							KOPĒJAIS LAPU SKAITS:	9