


PERSPEKTĪVĀ PLĀNOJUMA STRUKTŪRA

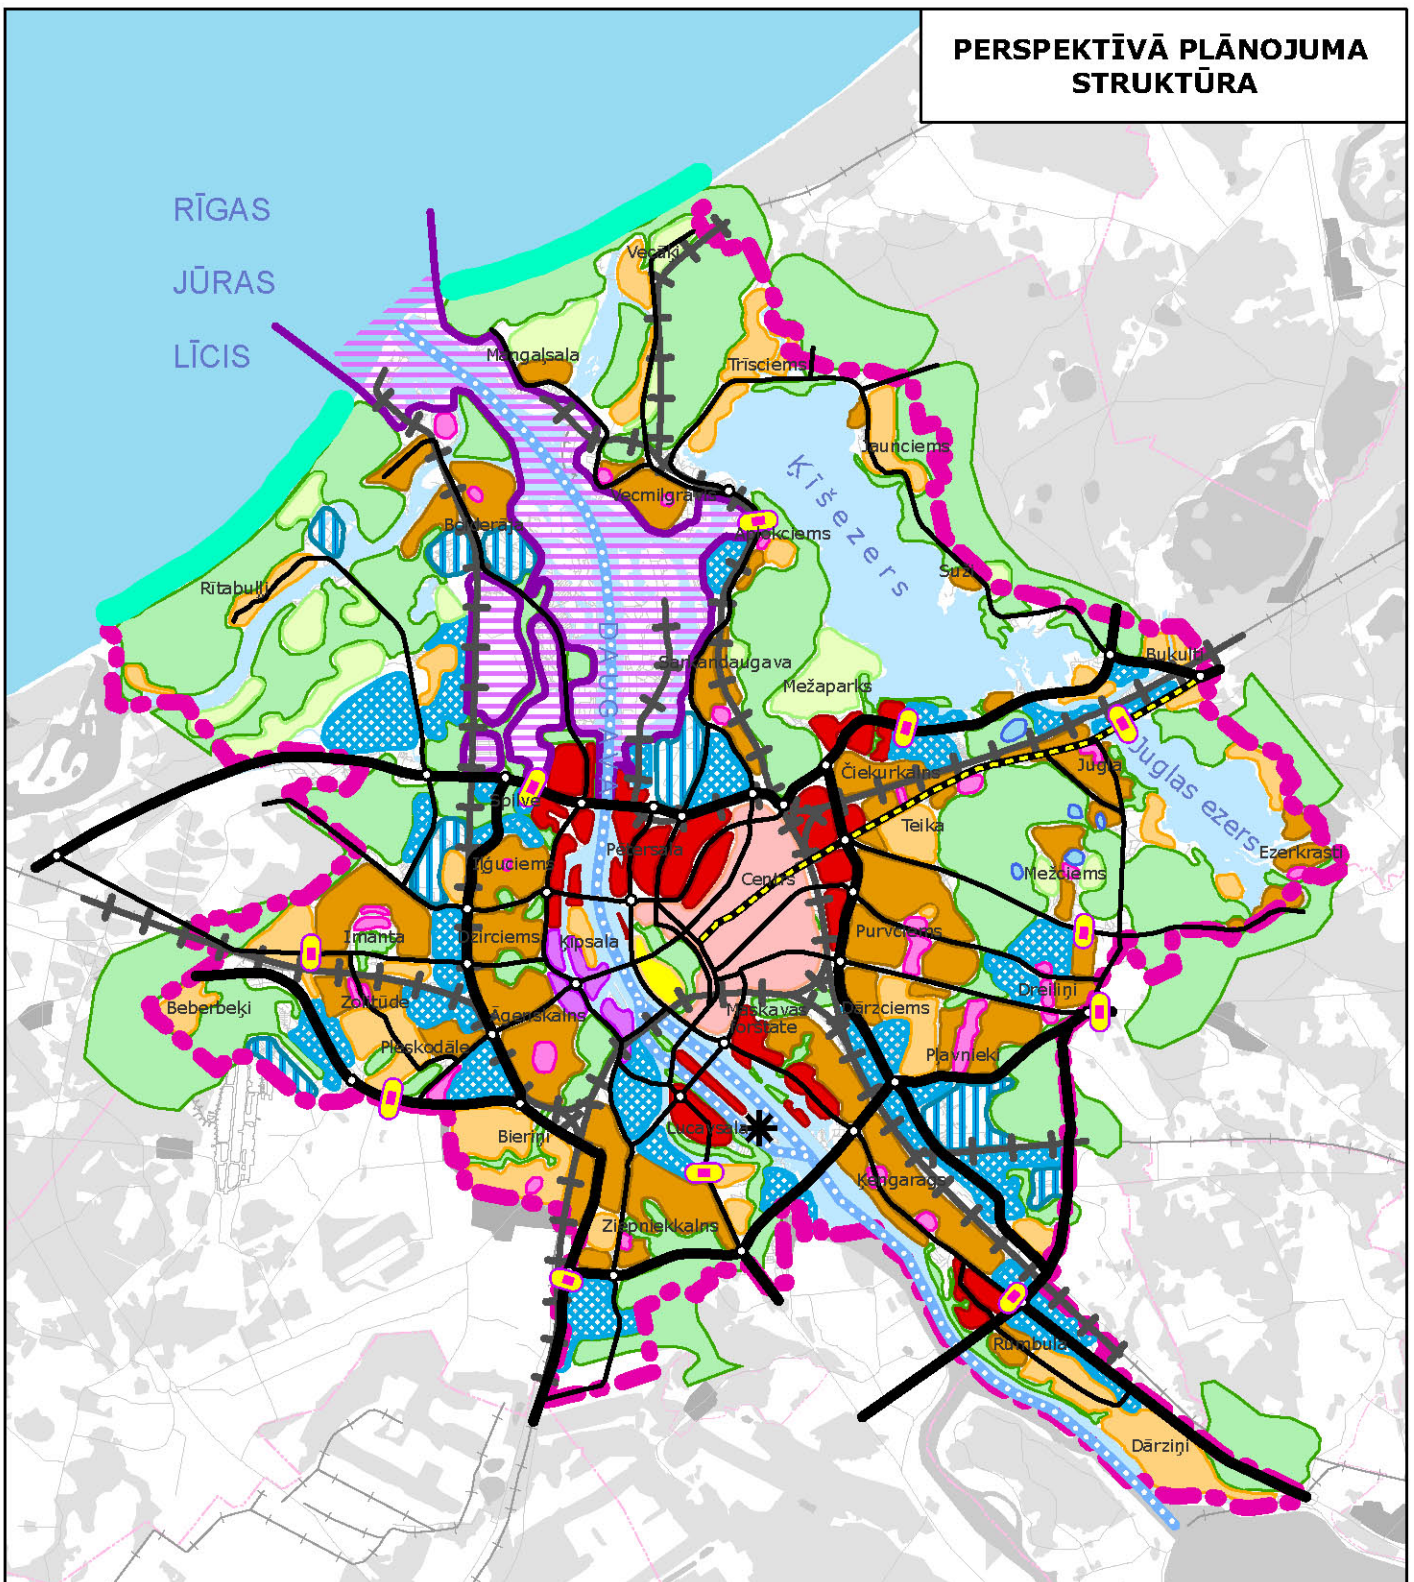

Apzīmējumi

ceļi

- lielceļi
- akcentētas pilsētas ielas
- svarīgākā kompozīcijas šķērslis - Brīvības iela
- dzelzceļš

robežas

- Daugava - Rīgas tēla un telpiskās struktūras pamatelements
- Rīgas jūras līča krastmalā
- publiski pieejamas ūdensmalas
- Rīgas Brīvostas publiski nepieejamās teritorijas robeža

rajoni

- Rīgas vēsturiskais centrs
- jaunās attīstības teritorijas
- dzīvojamie rajoni
- rūpnieciskie rajoni/ jauktas apbūves teritorijas
- Rīgas brīvosta
- dabas un apstādījumu teritorijas
- apbūves teritorijas ar paaugstinātu apzaļumojuma procentu

mezgli

- Vecrīga - īpašas nozīmes akcentēta silueta grupa
- jaunais Rīgas centrs
- vietējie centri
- Rīgas vārti

orientieri

- televīzijas tornis īpašs orientieris pilsētā