


MELIORĀCIJAS SISTĒMAS SATECES BASEINI

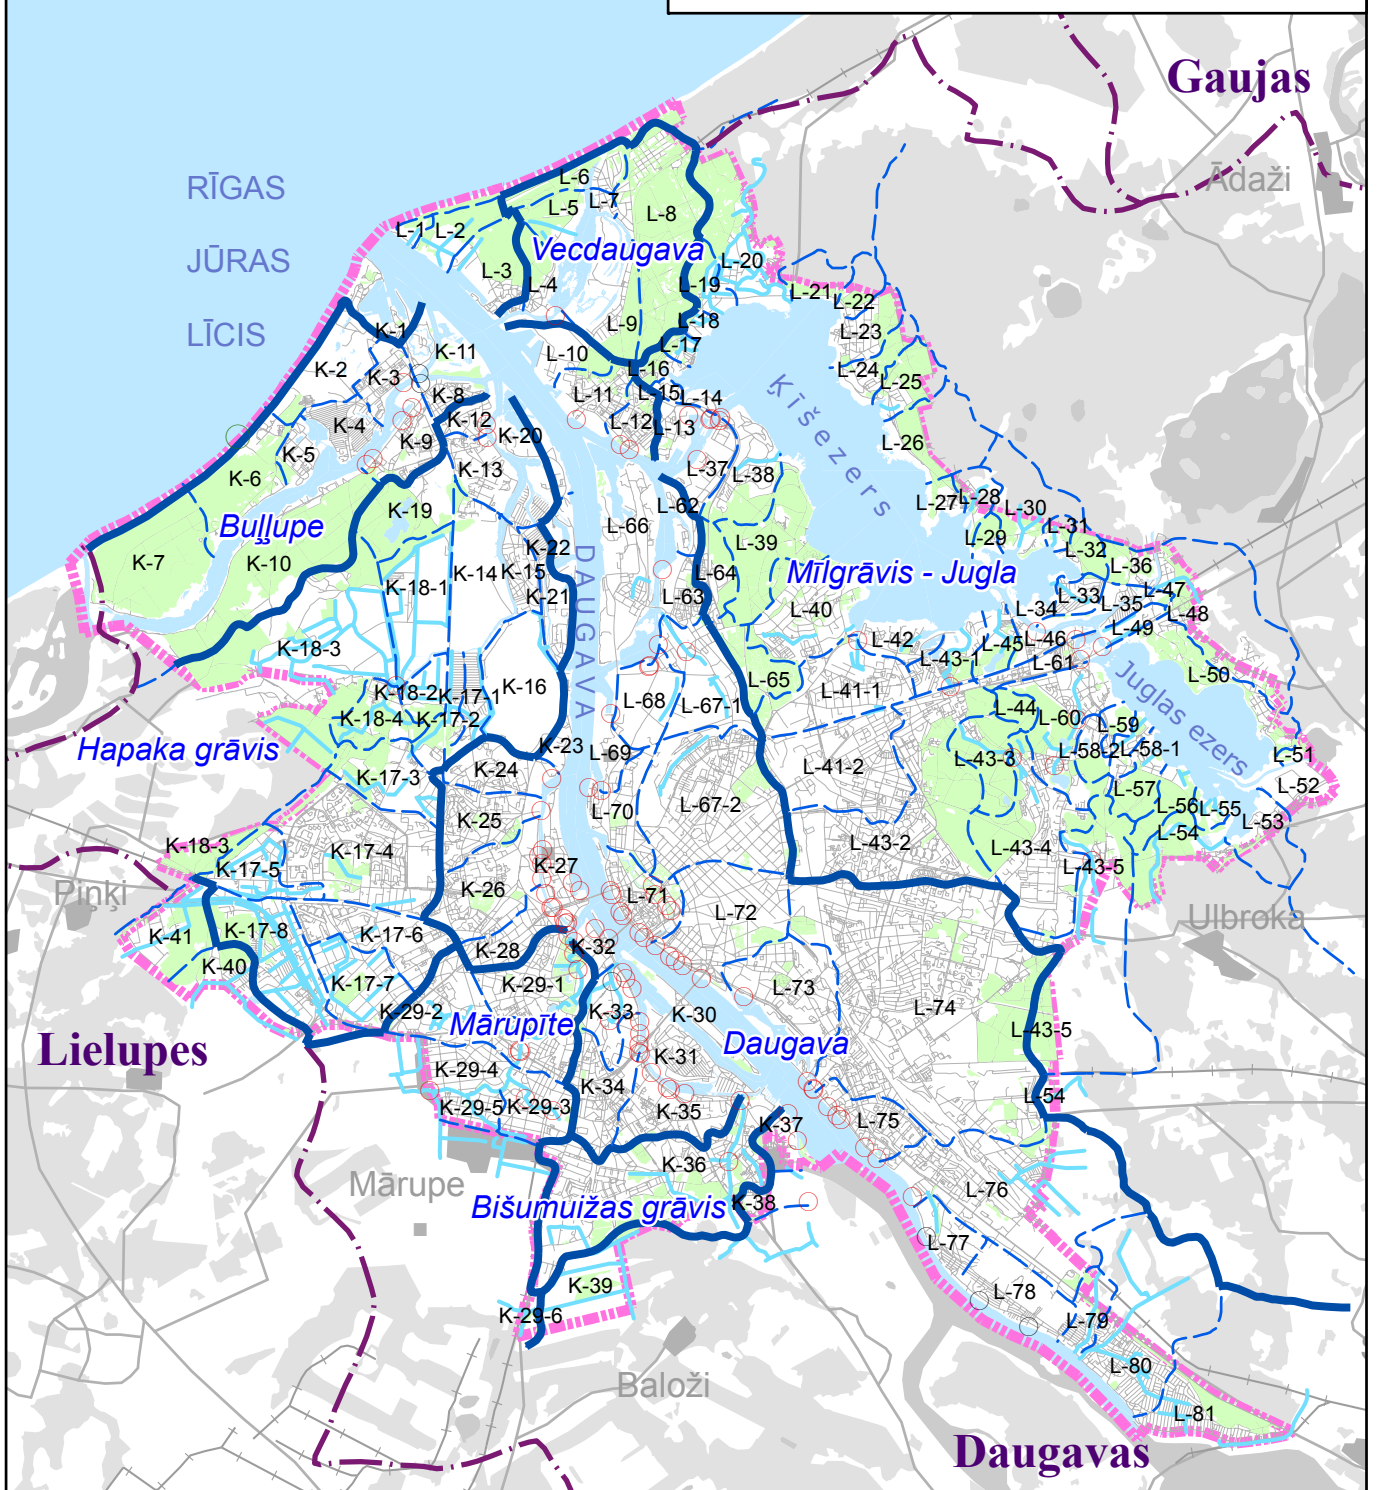

Apzīmējumi

- | | | | |
|-----------------|--|---|---|
| Lielupes | sateces lielbaseini, nosaukumi | ○ | sadzīves notekūdeņu novadīšanas esošās vietas |
| Bullupe | I pakāpes sateces baseini, nosaukumi | ○ | esošās lietus nodedūdeņu novadīšanas vietas |
| K-35 | II pakāpes sateces baseinu robežas, numuri | ○ | plānotās lietus notekūdeņu novadīšanas vietas |