


VELOCELIŅU TĪKLS

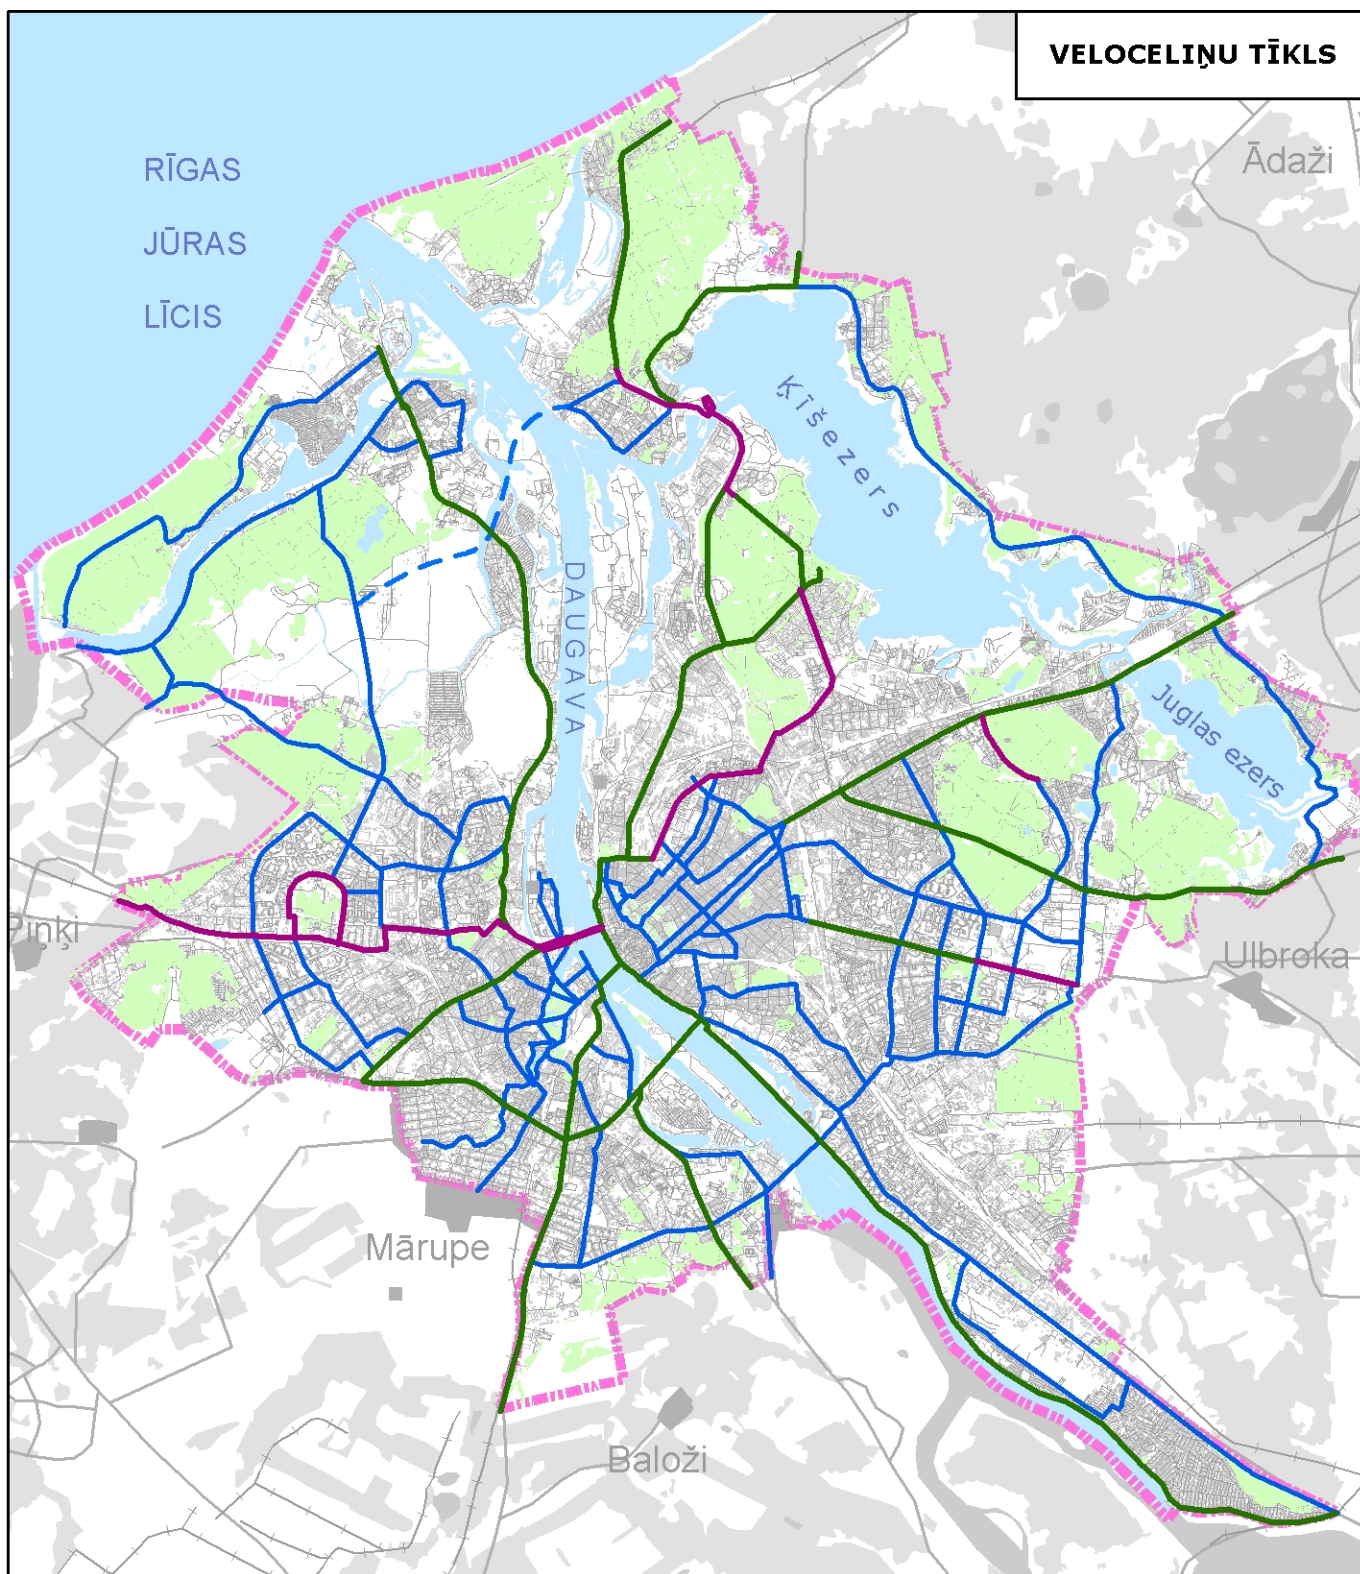

Apzīmējumi

- esošie velosceliņi
- maģistrālie velosceliņi
- savienojošie velosceliņi
- - - perspektīvie velosceliņi