

## Apzīmējumi

Jauktas dzīvojamās un darījumu apbūves teritorija

- mazstāvu dzīvojamās apbūves teritorija
- daudzstāvu dzīvojamās apbūves teritorija
- jauktas dzīvojamās un darījumu apbūves teritorija
- publiskās apbūves teritorija
- darījumu apbūves teritorija

Ražošanas un noliktavu apbūves teritorija

- ražošanas un noliktavu apbūves teritorija
- industriālās ražošanas apbūves teritorija

Tehniskās apbūves teritorija

- infrastruktūras objektu apbūves teritorija
- dzelzceļa teritorija
- ostas teritorija

Apstādījumu teritorija

- kapsētas teritorija
- apstādījumu teritorija
- apstādījumi laukumos un ielu telpā
- ģimenes dārziņu teritorija
- neizmantojama teritorija
- ielu un laukumu teritorija
- ūdeņu teritorija

zemes gabala robeža


- UNESCO Pasaules mantojuma sarakstā iekļautā Rīgas vēsturiskā centra robeža
- UNESCO Pasaules mantojuma sarakstā iekļautā Rīgas vēsturiskā centra aizsardzības zonas robeža

Apsekojums veikts un plānošanas datu bāze izveidota 2003. gadā. Pašreizējā izmantošana ir faktiskā, uz apsekošanas brīdi dabā konstatētā attiecīgā nekustamā īpašuma izmantošana, par galveno pieņemot to izmantošanu, kura aizņem vairāk nekā pusi no atsevišķa zemes gabala vai tā ēku kopējās izmantojamās platības

Rīgas vēsturiskā centra un tā aizsardzības zonas teritorijas plānojuma grafiskā daļa  
Rīgas domes 07.02.2006. lēmums Nr.832 "Par Rīgas vēsturiskā centra un tā aizsardzības zonas teritorijas plānojuma apstiprināšanu"  
Rīgas domes 07.02.2006. saistošie noteikumi Nr.38 "Rīgas vēsturiskā centra un tā aizsardzības zonas teritorijas izmantošanas un apbūves noteikumi"

Mēroga 1:10 000

Kartogrāfiskā pamatne:  
Rīgas vēsturiskā centra un tā aizsardzības zonas topogrāfiskais plāns mēroga 1:2 000  
SIA "Rīgas Ģeometrija"  
Latvijas koordinātu sistēma LKS-92 TM

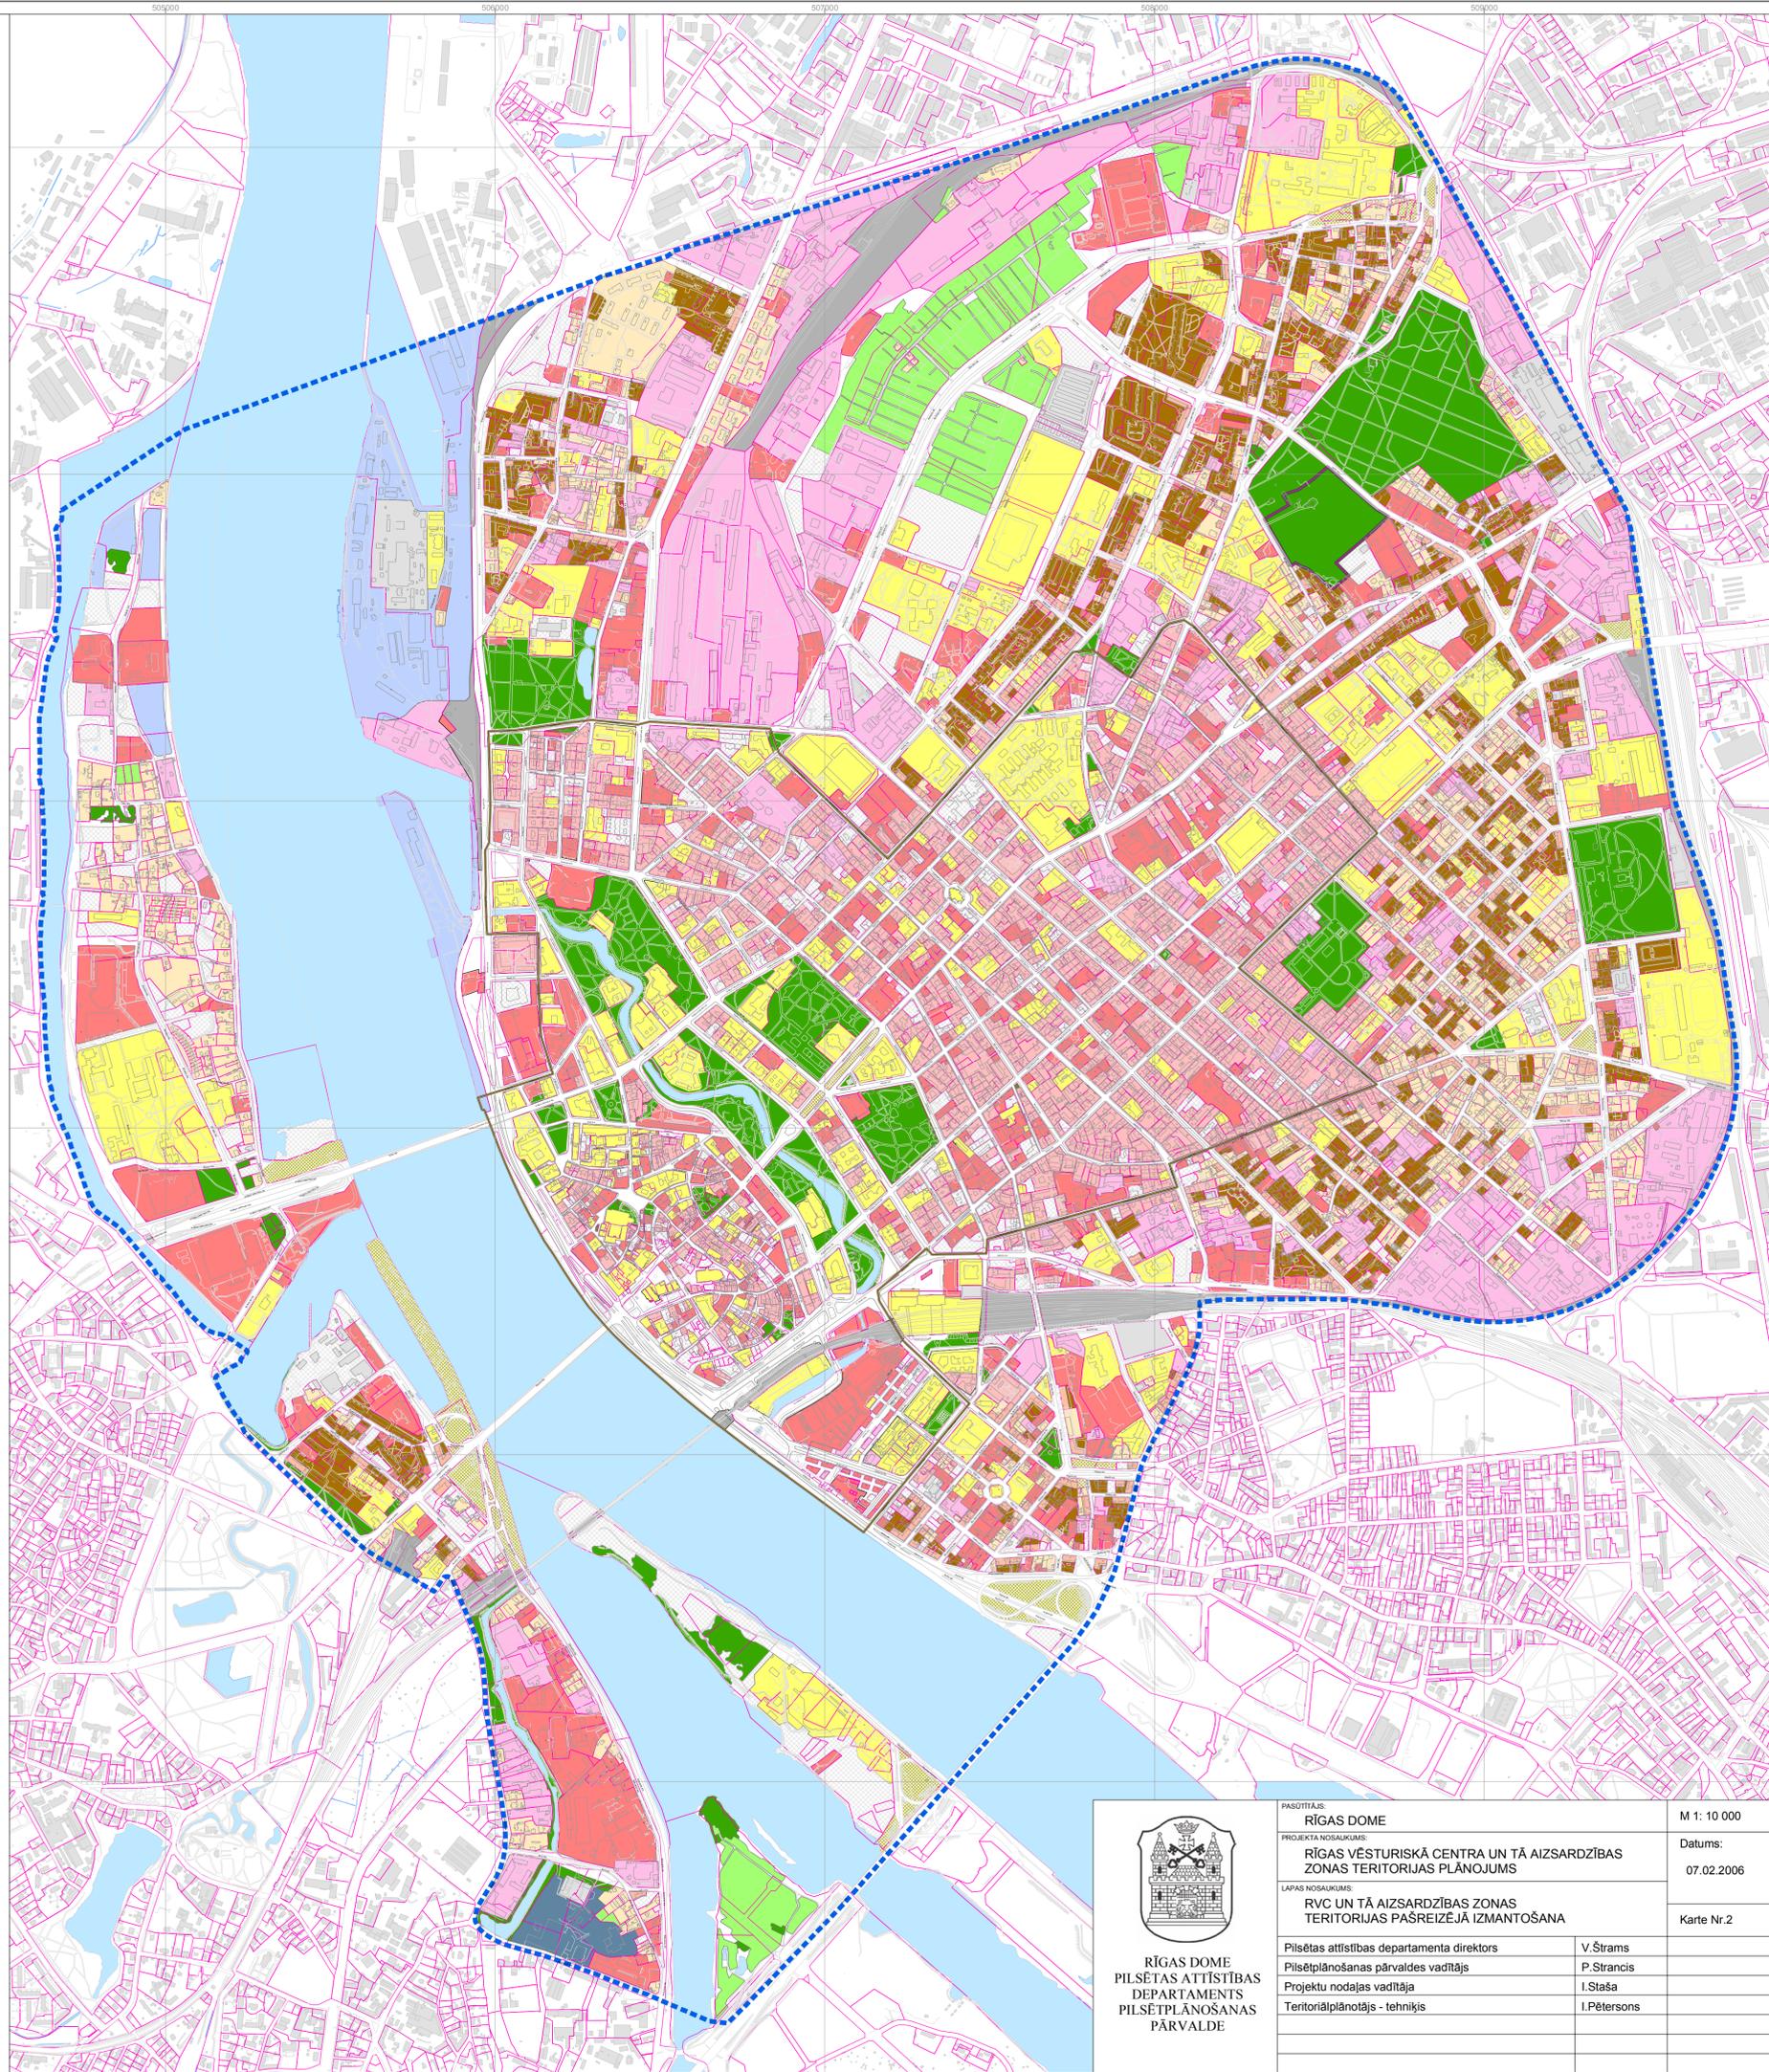

RĪGAS DOME  
PILSĒTAS ATTĪSTĪBAS  
DEPARTAMENTS  
PILSĒTPLĀNOŠANAS  
PĀRVALDE

PASŪTĪTĀJS: <b>RĪGAS DOME</b>		M 1: 10 000
PROJEKTA NOSAUKUMS: <b>RĪGAS VĒSTURISKĀ CENTRA UN TĀ AIZSARDZĪBAS ZONAS TERITORIJAS PLĀNOJUMS</b>		Datums: 07.02.2006
LAPAS NOSAUKUMS: <b>RVC UN TĀ AIZSARDZĪBAS ZONAS TERITORIJAS PASREIZĒJĀ IZMANTOŠANA</b>		Karte Nr.2
Pilsētas attīstības departamenta direktors	V.Štrams	
Pilsētplānošanas pārvaldes vadītājs	P.Strancis	
Projektu nodaļas vadītāja	I.Staša	
Territoriālpilnvarotais - tehniķis	I.Petersons	