




Es plānoju Rīgu

# RĪGAS TERITORIJAS PLĀNOJUMS

## TERITORIJAS PAŠREIZĒJĀ IZMANTOŠANA

18. pielikums  
Rīgas domes  
2005. gada 20. decembra  
saistošajiem noteikumiem Nr.34  
(Rīgas domes 2009. gada 18. augusta  
saistošo noteikumu Nr.5 redakcijā)

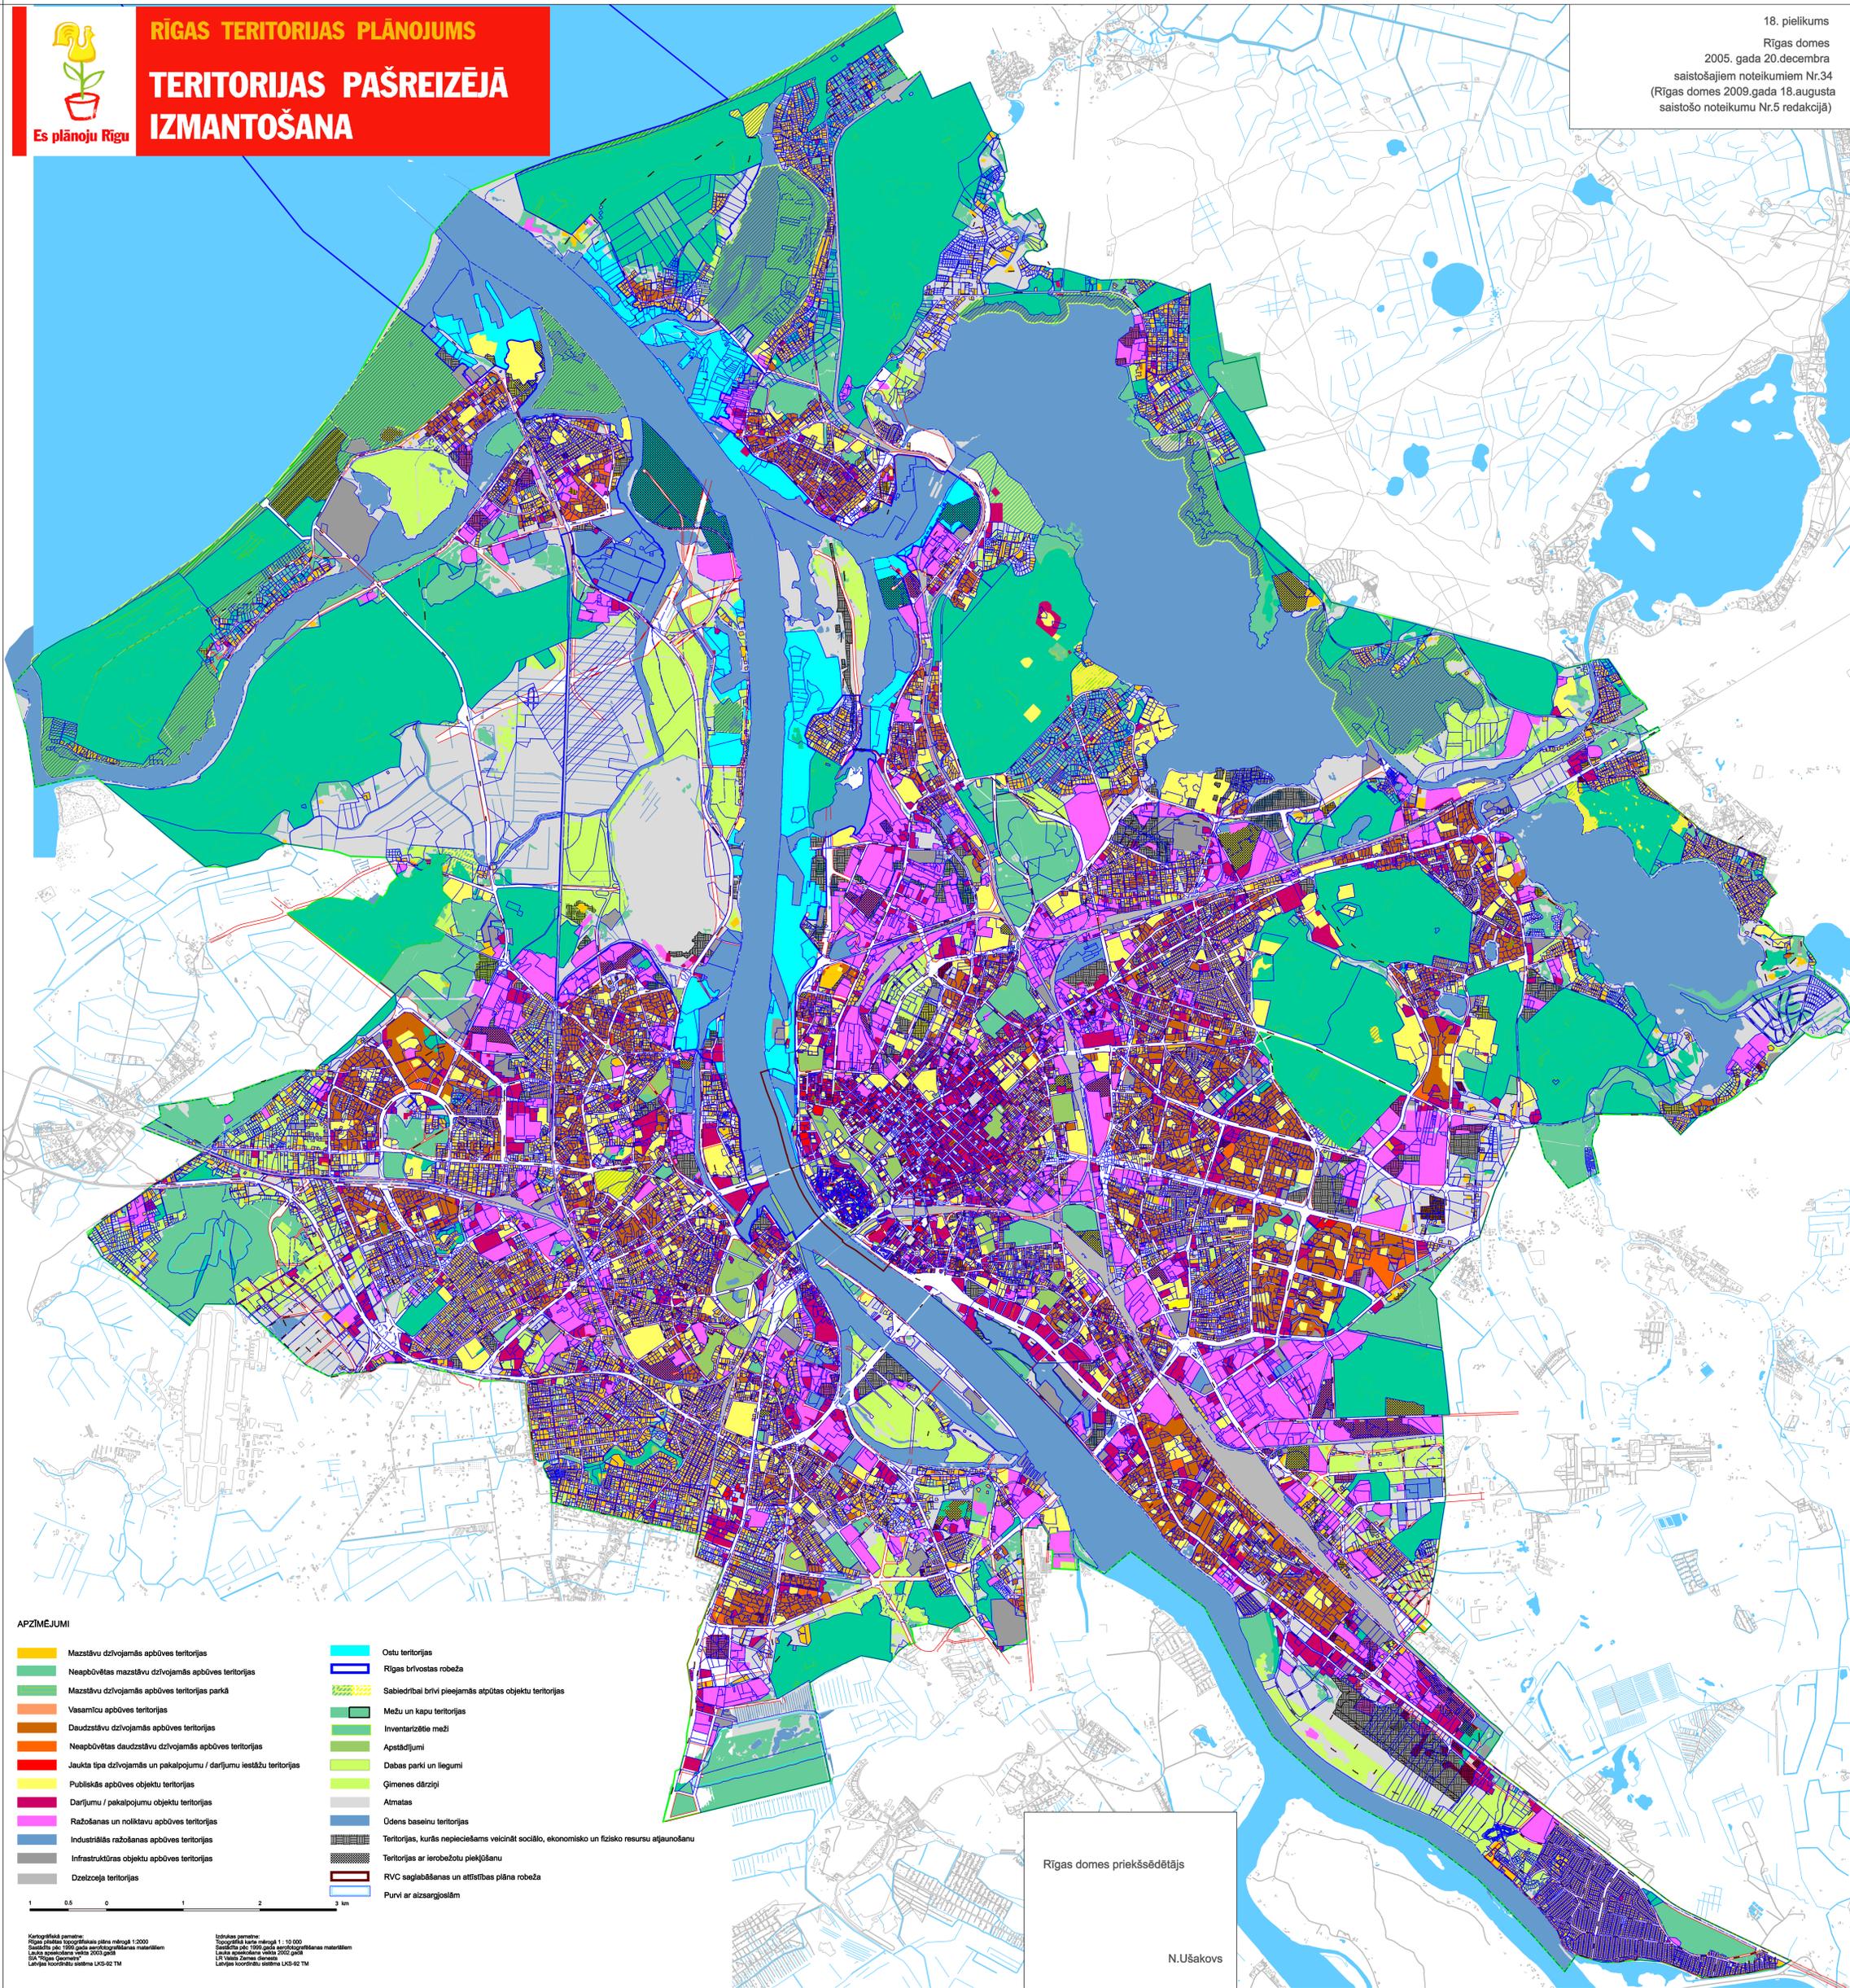

### APZĪMĒJUMI

- |  |   |
|--|---|
| Mazstāvu dzīvojamās apbūves teritorijas                              | Ostu teritorijas  |
| Neapbūvētas mazstāvu dzīvojamās apbūves teritorijas                  | Rīgas brīvostas robeža  |
| Mazstāvu dzīvojamās apbūves teritorijas parkā                        | Sabiedrībai brīvi pieejamās atpūtas objektu teritorijas                                     |
| Vasarnīcu apbūves teritorijas  | Mežu un kapu teritorijas  |
| Daudzstāvu dzīvojamās apbūves teritorijas                            | Inventarizētie meži   |
| Neapbūvētas daudzstāvu dzīvojamās apbūves teritorijas                | Apatdājumi  |
| Jaukta tipa dzīvojamās un pakalpojumu / darījumu iestāžu teritorijas | Dabas parki un liegumi  |
| Publiskās apbūves objektu teritorijas                                | Ģimenes dārziņi   |
| Darījumu / pakalpojumu objektu teritorijas                           | Atmaksas  |
| Ražošanas un noliktavu apbūves teritorijas                           | Ūdens baseinu teritorijas   |
| Industriālās ražošanas apbūves teritorijas                           | Teritorijas, kurās nepieciešams veicināt sociālo, ekonomisko un fizisko resursu atjaunošanu |
| Infrastruktūras objektu apbūves teritorijas                          | Teritorijas ar ierobežotu piekļaušanu   |
| Dzelzceļa teritorijas  | RVC saglabāšanas un attīstības plāna robeža   |
|  | Purvi ar aizsargjoslām  |

Kartogrāfiskā pamatne:  
Rīgas pilsētas topogrāfiskais plāns mēroga 1:2000  
Izstrādāts pēc 1999. gada aerofotogrammetriskās materiāla  
Laihu koordinātas sistēma 2002. gada  
GIA "Rīga Geomatics"  
Laihu koordinātas sistēma LKS-02 TM

Izstrādes pamatne:  
Topogrāfiskais plāns mēroga 1:10 000  
Izstrādāts pēc 1999. gada aerofotogrammetriskās materiāla  
Laihu koordinātas sistēma 2002. gada  
LR Valsts Zemes dienests  
Laihu koordinātas sistēma LKS-02 TM

Rīgas domes priekšsēdētājs

N. Ušakovs