


ZEMES GABALA SADALĪJUMA PLĀNS, AIZSARGJOSLAS, SARKANĀS LĪNIJAS

2. PIELIKUMS

Rīgas domes
2007. gada _____
saistošajiem noteikumiem Nr. _____

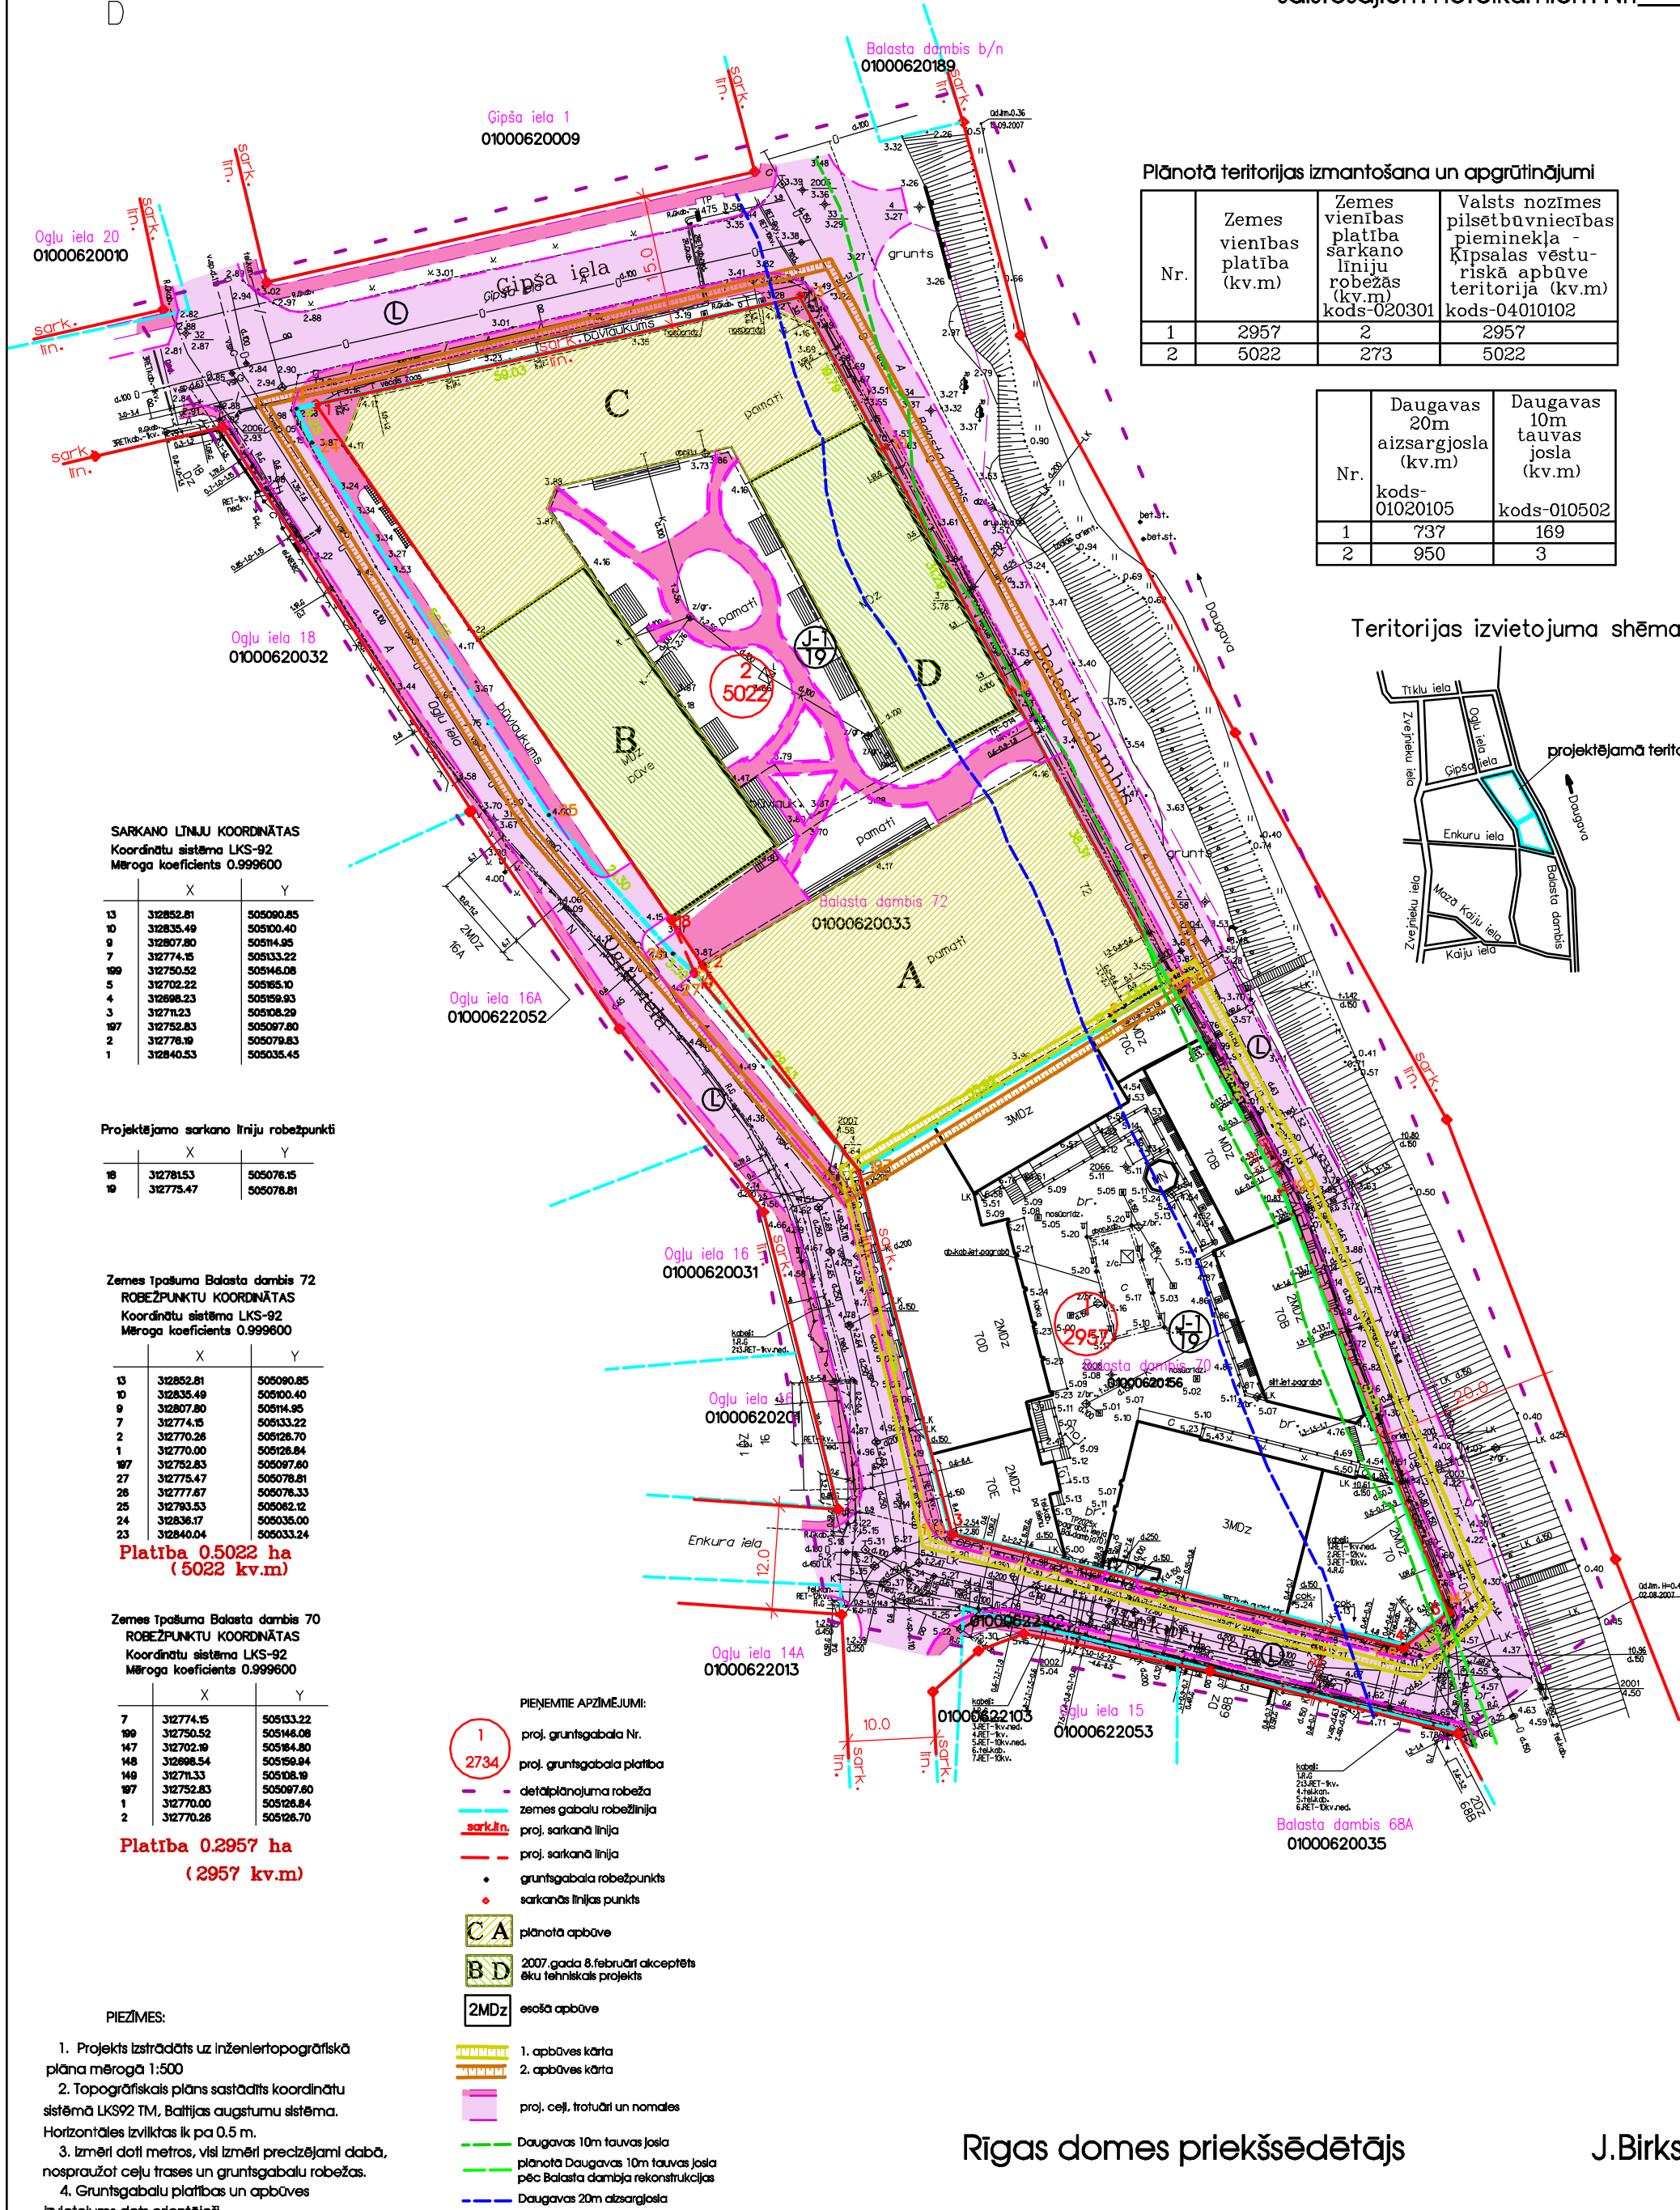


Plānotā teritorijas izmantošana un apgrūtinājumi

Nr.	Zemes vienības platība (kv.m)	Zemes vienības platība sarkano līniju robežās (kv.m) kods-020301	Valsts nozīmes pilsētbūvniecības pieminekļa - Ķīpsalas vēsturiskā apbūve teritorija (kv.m) kods-04010102
1	2957	2	2957
2	5022	273	5022

Nr.	Daugavas 20m aizsargjosla (kv.m) kods-01020105	Daugavas 10m tauvas josla (kv.m) kods-010502
1	737	169
2	950	3

Teritorijas izvietojuma shēma

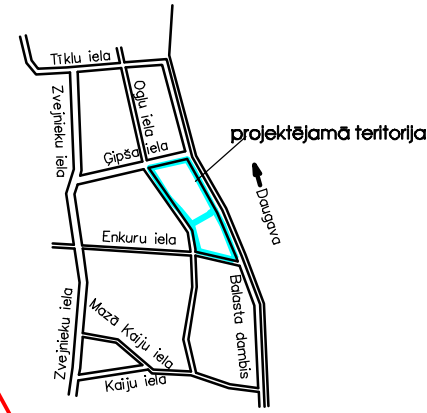

SARKANO LĪNIJU KOORDINĀTAS
Koordinātu sistēma LKS-92
Mēroga koeficients 0.999600

	X	Y
13	312852.81	505060.85
10	312835.49	505100.40
9	312807.80	505114.95
7	312774.15	505133.22
199	312750.52	505146.06
5	312702.22	505185.10
4	312698.23	505159.84
3	312711.23	505108.29
197	312752.83	505097.80
2	312778.19	505079.83
1	312840.53	505035.45

Projektējamo sarkano līniju robežpunkti

	X	Y
18	312781.53	505076.15
19	312775.47	505078.81

Zemes Ipašuma Balasta dambis 72
ROBEŽPUNKTU KOORDINĀTAS
Koordinātu sistēma LKS-92
Mēroga koeficients 0.999600

	X	Y
13	312852.81	505060.85
10	312835.49	505100.40
9	312807.80	505114.95
7	312774.15	505133.22
2	312770.26	505128.70
1	312770.00	505128.84
197	312752.83	505097.80
27	312775.47	505078.81
26	312777.87	505076.33
25	312793.53	505062.12
24	312836.17	505035.00
23	312840.04	505033.24

Platība 0.5022 ha
(5022 kv.m)

Zemes Ipašuma Balasta dambis 70
ROBEŽPUNKTU KOORDINĀTAS
Koordinātu sistēma LKS-92
Mēroga koeficients 0.999600

	X	Y
7	312774.15	505133.22
199	312750.52	505146.06
147	312702.22	505184.80
148	312698.54	505159.84
149	312711.33	505108.19
177	312752.83	505097.80
1	312770.00	505128.84
2	312770.26	505128.70

Platība 0.2957 ha
(2957 kv.m)

- PIENĒMIE APZĪMĒJUMI:
- 1 proj. gruntsgabala Nr.
 - 2734 proj. gruntsgabala platība
 - detailplānojuma robeža
 - zemes gabalu robežlīnija
 - sark.līn. proj. sarkanā līnija
 - proj. sarkanā līnija
 - gruntsgabala robežpunkts
 - ♦ sarkanās līnijas punkts
 - CA plānotā apbūve
 - BD 2007. gada 8. februārī akceptēts ēku tehniskais projekts
 - 2MDz esošā apbūve
 - 1. apbūves kārta
 - 2. apbūves kārta
 - proj. ceļi, trotuāri un nomales
 - Daugavas 10m tauvas josla
 - plānotā Daugavas 10m tauvas josla pēc Balasta dambja rekonstrukcijas
 - Daugavas 20m aizsargjosla

PIEZĪMES:

- Projekts izstrādāts uz inženiertopogrāfiskā plāna mērogā 1:500
- Topogrāfiskais plāns sastādīts koordinātu sistēmā LKS92 TM, Baltijas augstumu sistēma. Horizontāles izvilkas ik pa 0.5 m.
- Izmēri doti metros, visi izmēri precizējami dabā, nospraužot ceļu trases un gruntsgabalu robežas.
- Gruntsgabalu platības un apbūves izvietojums dots orientējoši.

Rīgas domes priekšsēdētājs J. Birks