




TRANSPORTA KUSTĪBAS SHĒMA

3. PIELIKUMS

Rīgas domes
2007. gada _____
saistošajiem noteikumiem Nr. _____

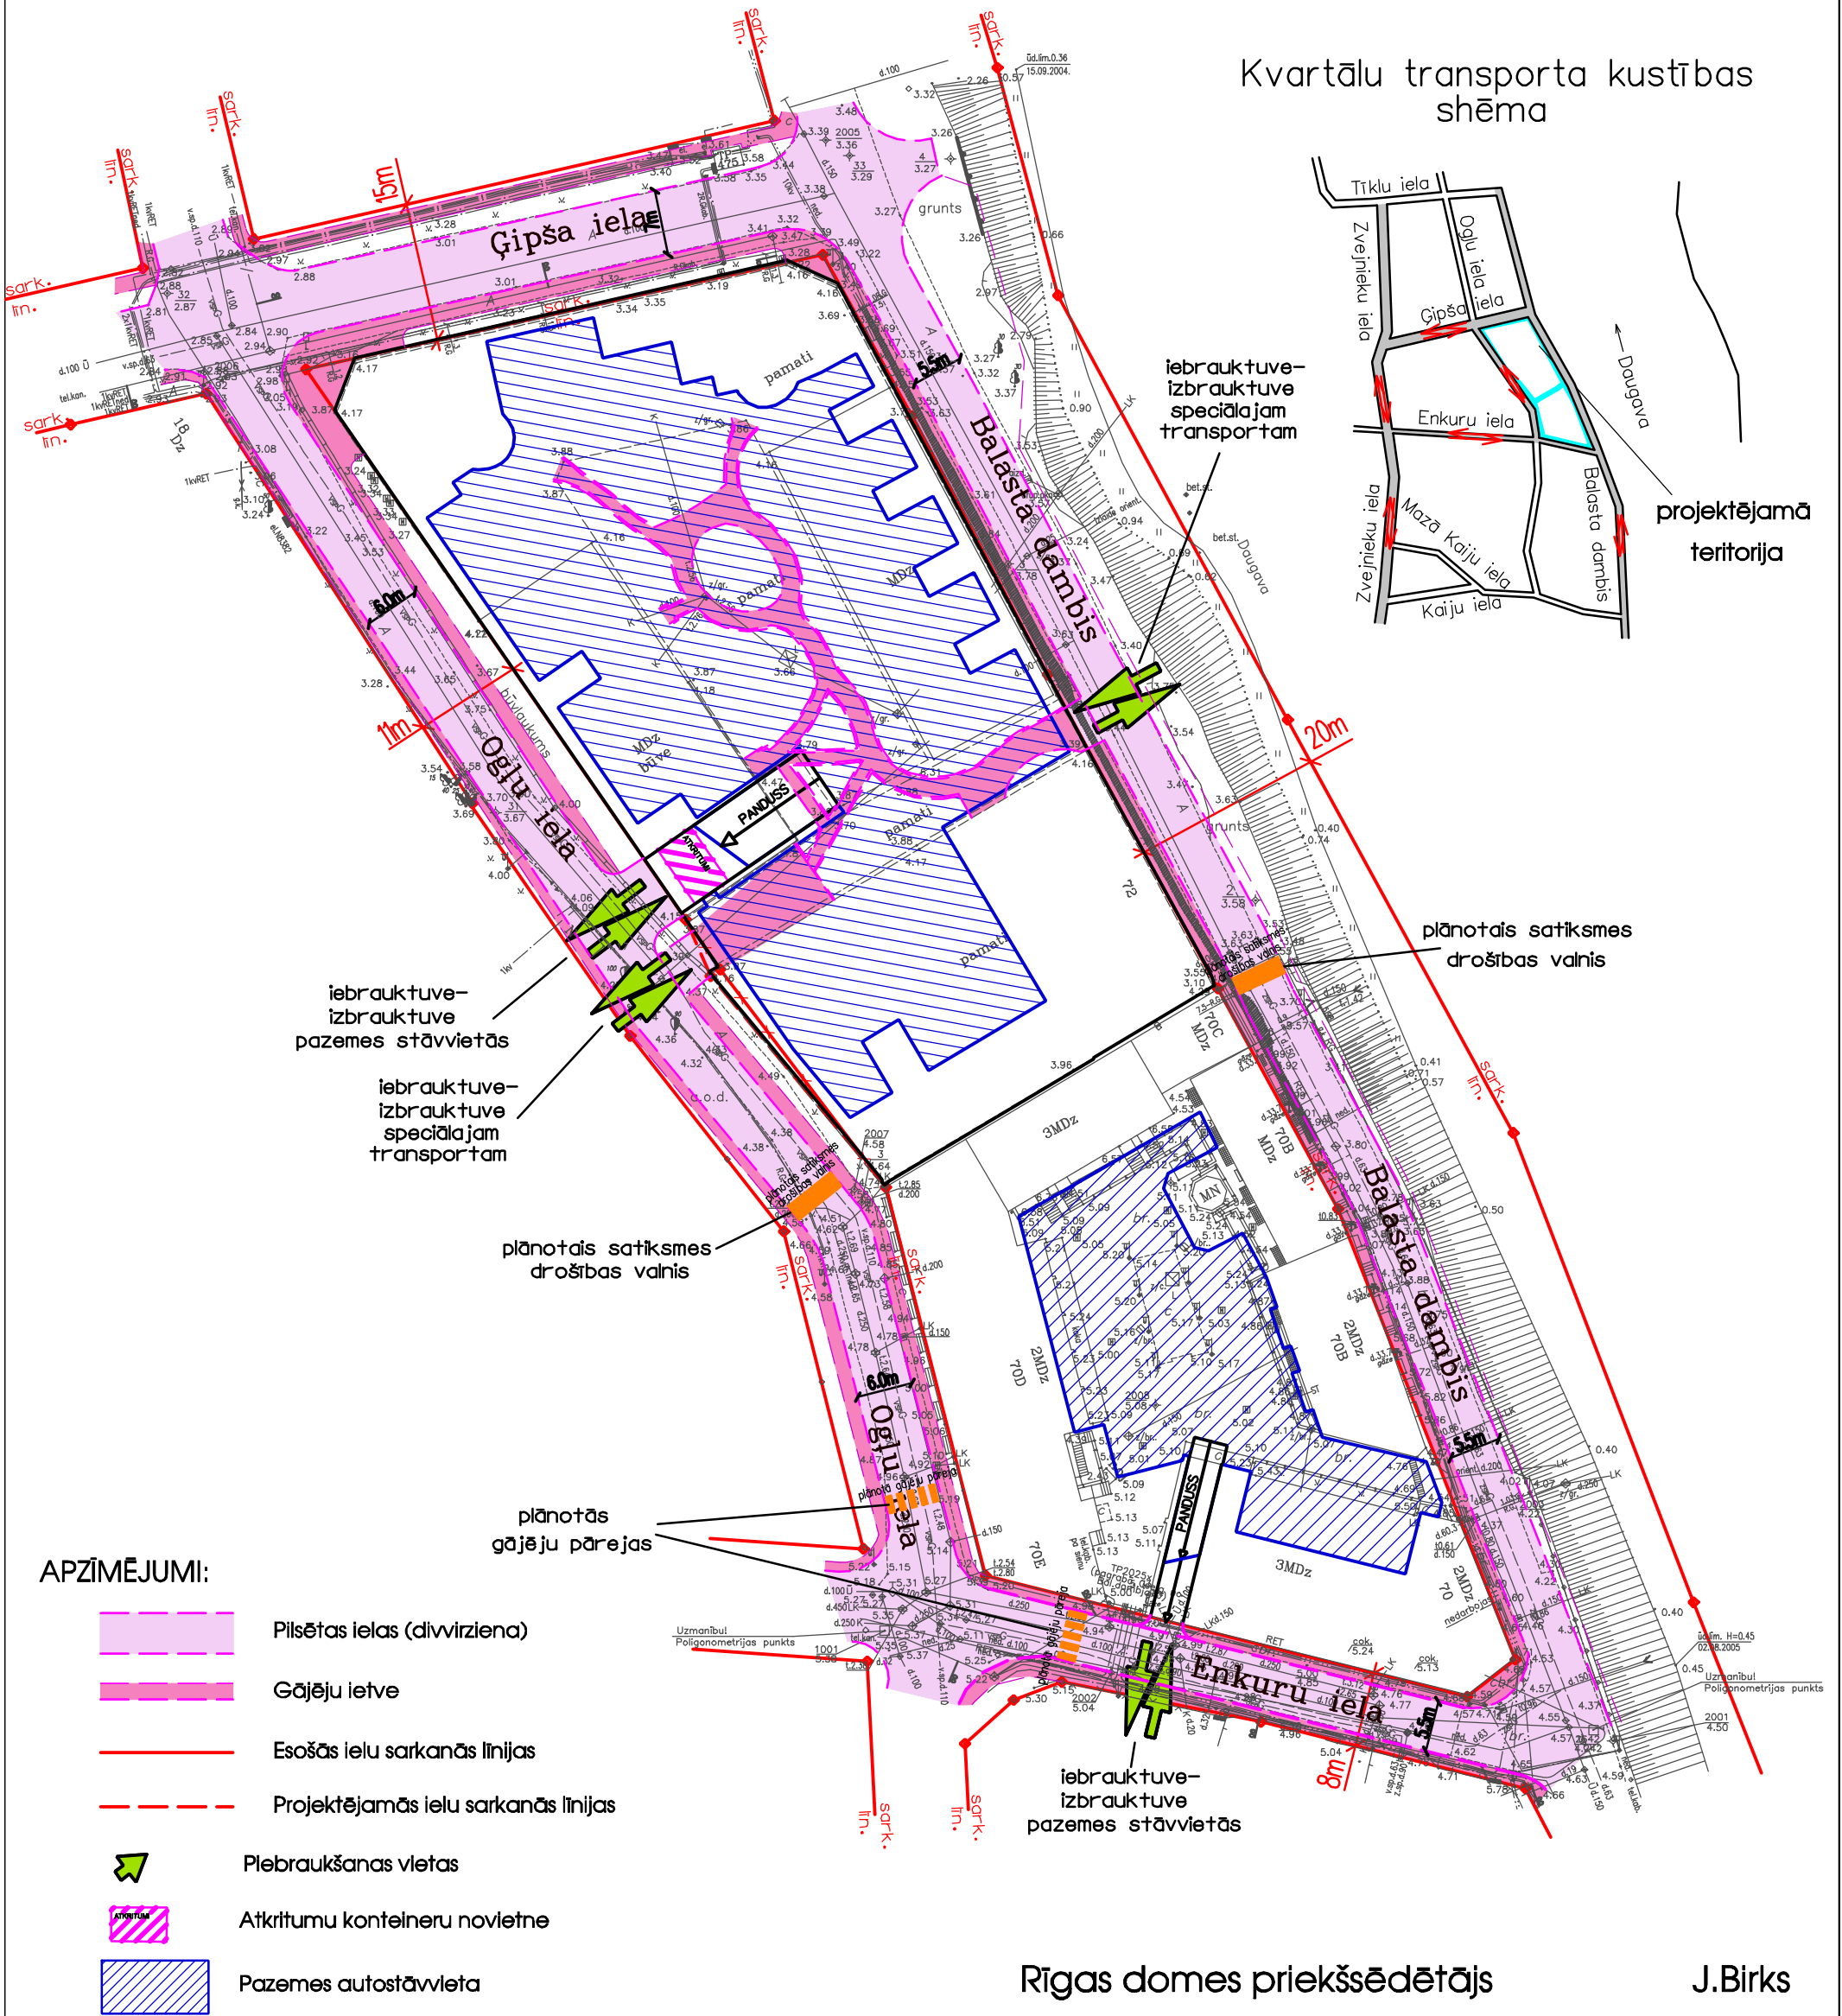

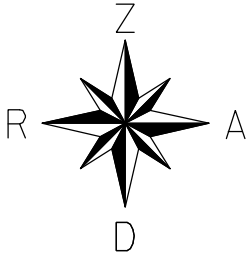

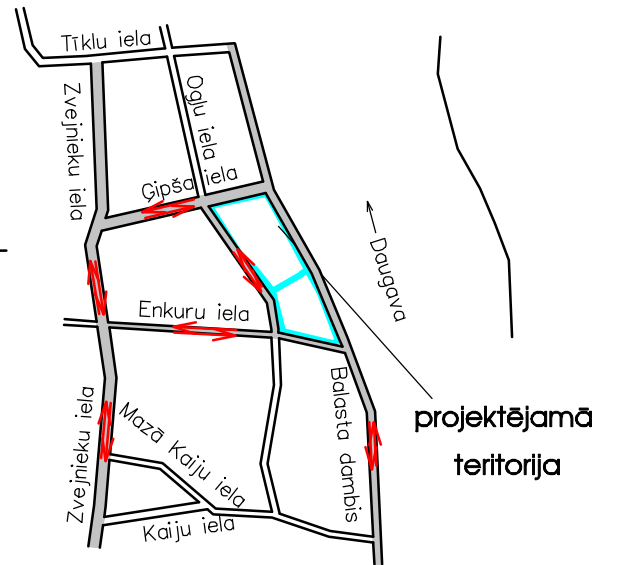




Kvartālu transporta kustības shēma



projektējamā teritorija

APZĪMĒJUMI:

-  Pilsētas ielas (divvirziens)
-  Gājēju ietve
-  Esošās ielu sarkanās līnijas
-  Projektējamās ielu sarkanās līnijas
-  Iebraukšanas vietas
-  Atkritumu konteineru novietne
-  Pazemes autostāvētā

Rīgas domes priekšsēdētājs

J. Birks