



## LOKĀLPLĀNOJUMA

Rīgas administratīvās teritorijas daļām - zemesgabaliem Slokas ielā 65 (kadastra Nr.01000640177), Mildas ielā 6 (kadastra Nr.01001132228), Berģu ielā 4 (kadastra Nr.01001272028) un Murjānu ielā 72 (kadastra Nr.01001230097, Nr.01000922556)

**REDAKCIJAS PUBLISKĀ APSPRIEŠANA no 30.06.2014. - 28.07.2014**

### PAZINOJUMS

par lokālplānojuma Rīgas pilsētas administratīvās teritorijas daļām  
nodošanu publiskai apspriešanai

Lokālplānojums publiskai apspriešanai tiek nodots, pamatojoties uz Rīgas domes 17.06.2014. lēmumu Nr.1266.

Lokālplānojuma izstrādātājs: Rīgas domes Pilsētas attīstības departaments, Amatu ielā 4, Rīga, tālrunis 67012947.

Lokālplānojuma ierosinātājs: Rīgas dome, Rātslaukums 1, Rīga, tālrunis 67026101.

Lokālplānojuma publiskās apspriešanas termiņš noteikts četras nedēļas - no 30.jūnija līdz 28.jūlijam.

Publiskās apspriešanas sanāksmes notiks 7.jūlijā plkst.17.00 Rīgas domes Sēžu zālē, Rātslaukumā 1.


Lokālplānojuma materiāli līdz 28.jūlijam apskatāmi:

- Rīgas pilsētas būvaldes Klientu apkalošanas centrā, Amatu ielā 4;
- Rīgas domes ēkā, Rātslaukumā 1;
- interneta - [www.rpdad.lv](http://rpdad.lv), sadāļā "Sabiedrības līdzdalība un www.apkaimes.lv".

Apmeklētāju pieņemšanas laiks Rīgas domes Pilsētas attīstības departamentā - pirmsdienās un ceturtdienās no plkst. 14.00 līdz 18.00, Amatu ielā 4, 5.stāvā.


Rakstiski priekšlikumi līdz 28.jūlijam sūtāmi pa pastu vai iesniedzami Rīgas domes būvaldes Klientu apkalošanas centrā, Amatu ielā 4, Rīga, LV-1050 vai visos Rīgas domes Apmeklētāju pieņemšanas centros (adresēt Rīgas domes Pilsētas attīstības departamenta Pilsētvides attīstības pārvaldei). Viedokli un priekšlikumus var izteikt arī elektroniski portālā [www.riga.lv](http://www.riga.lv), sadāļā "e-pakalpojumi, Sabiedrības līdzdalība". Iesniegumā jānorāda: fiziskām personām - vārds, uzvārds, dzīvesvietas adrese un tāluļa numurs, juridiskām peronām - nosaukums, reģistrācijas numurs, adrese un tāluļa numurs.

### Situācijas plāns

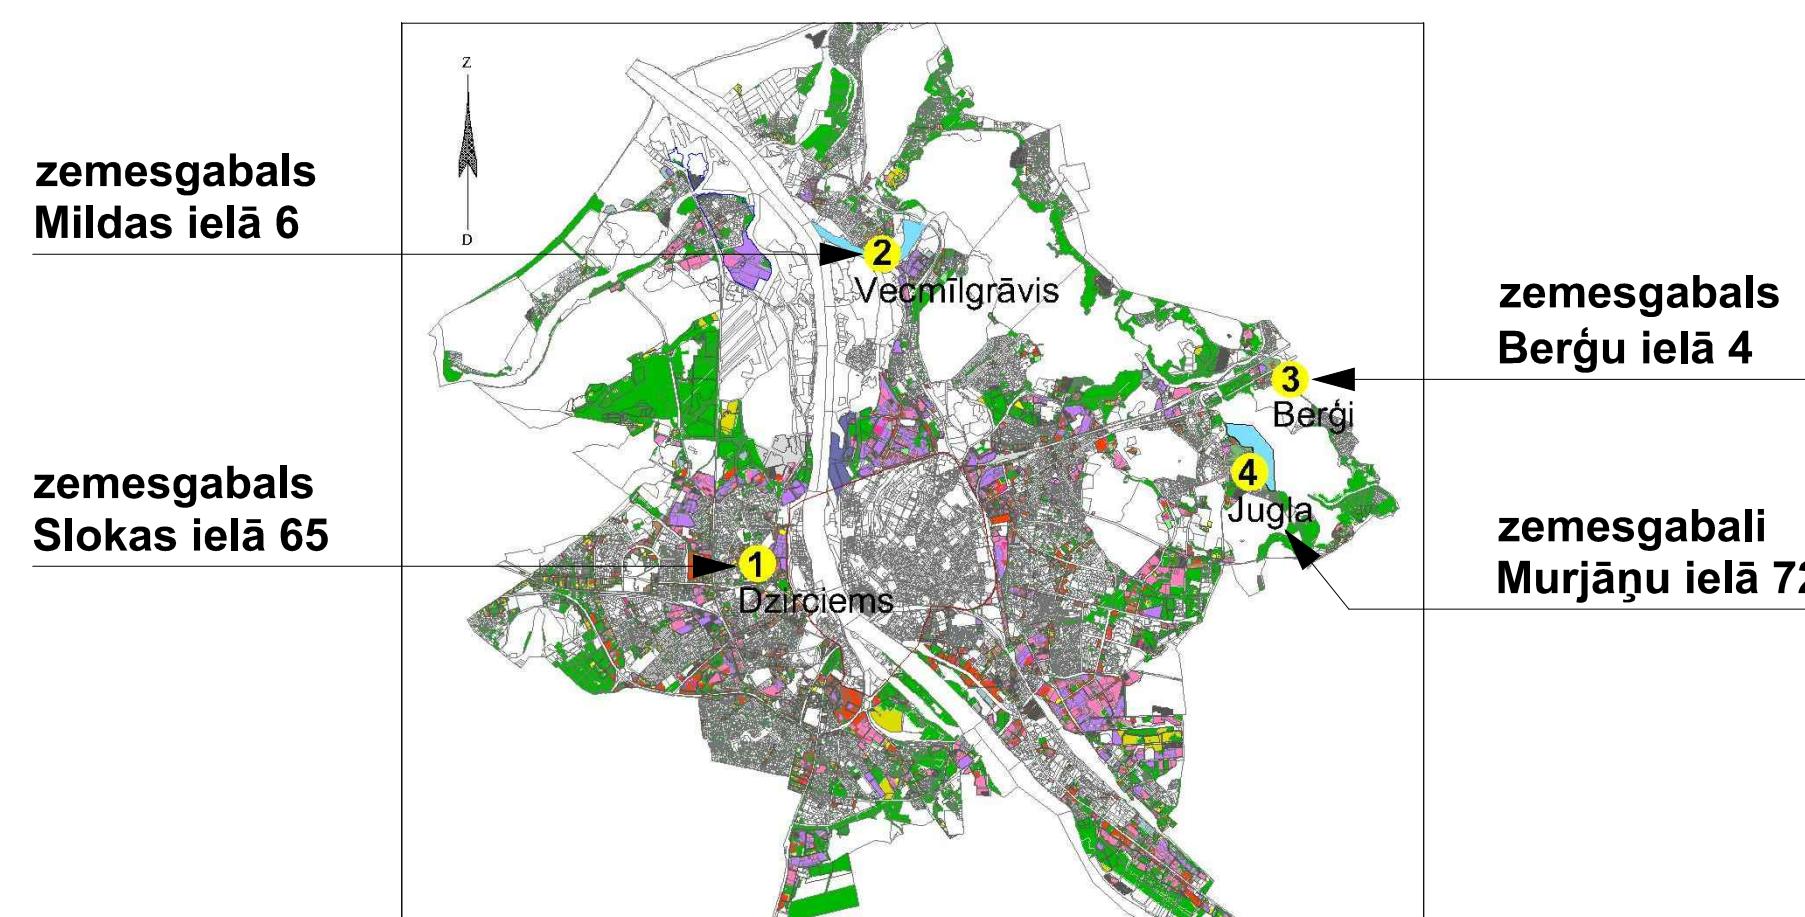


### Lokālplānojuma teritorijas funkcionālais zonējums


zemesgabals Slokas ielā 65

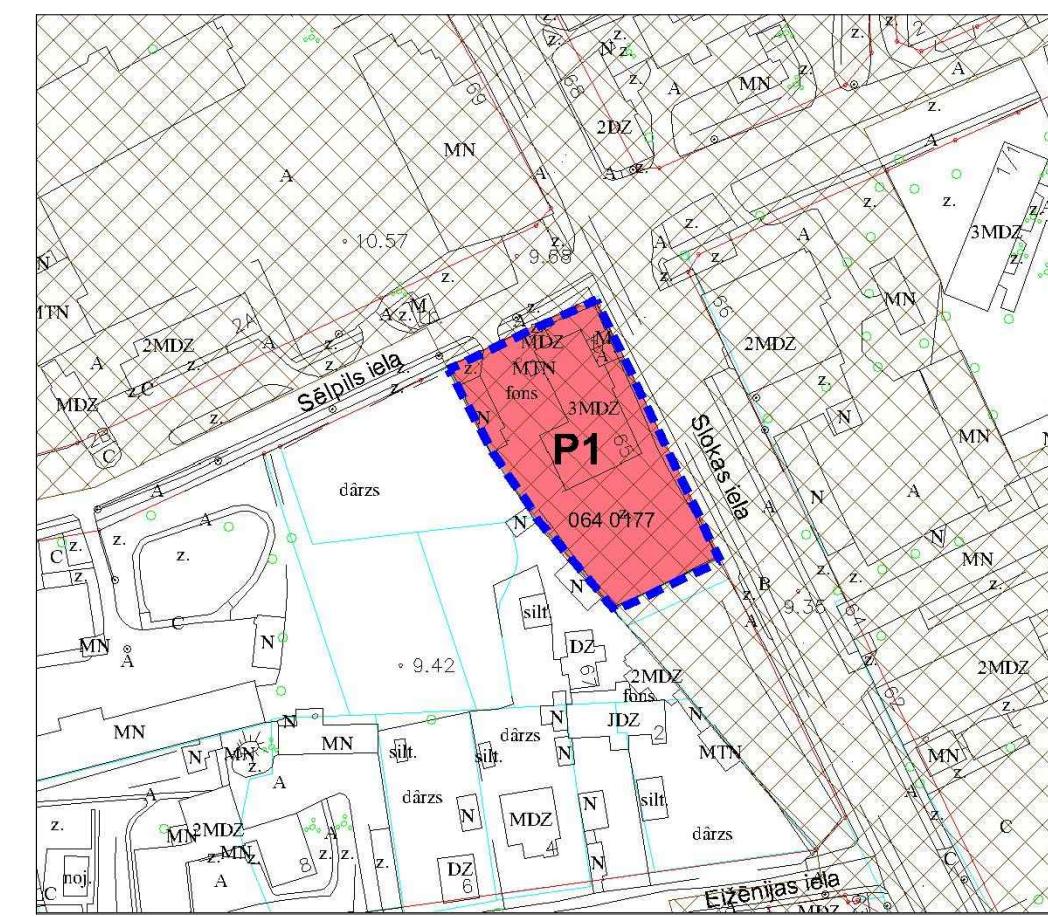


zemesgabals Mildas ielā 6

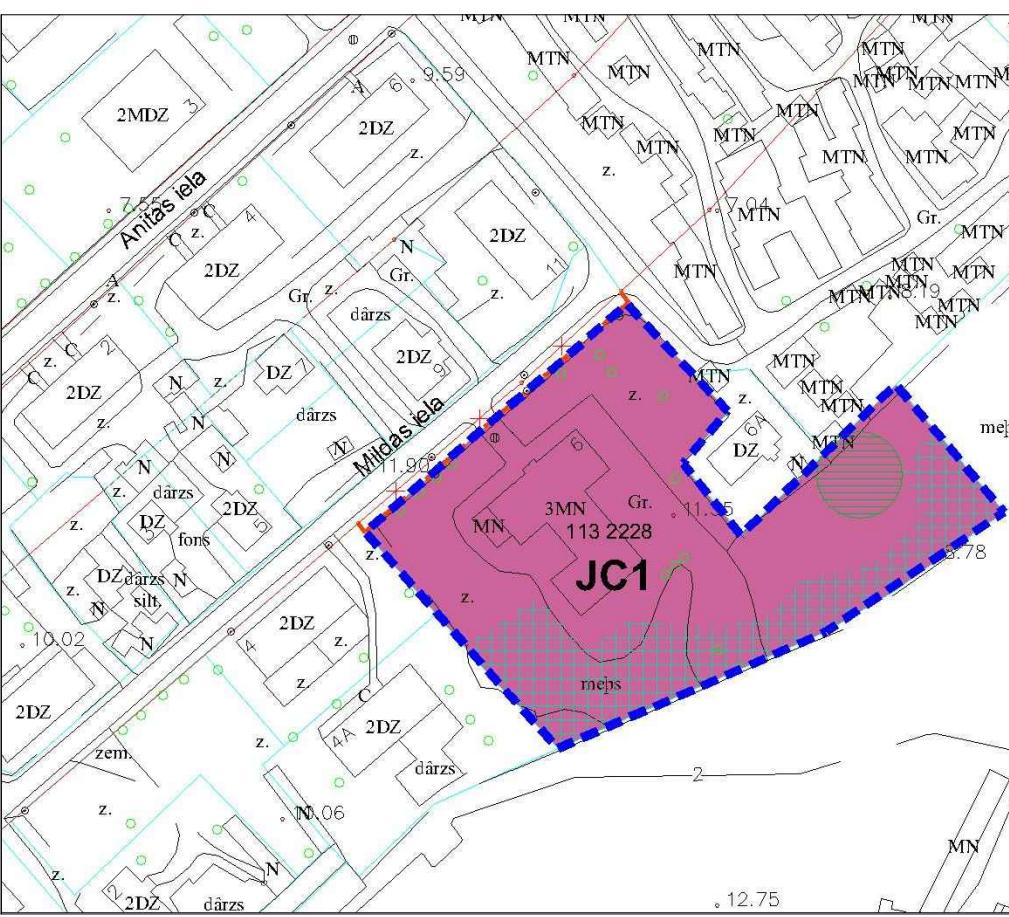

zemesgabals Berģu ielā 4

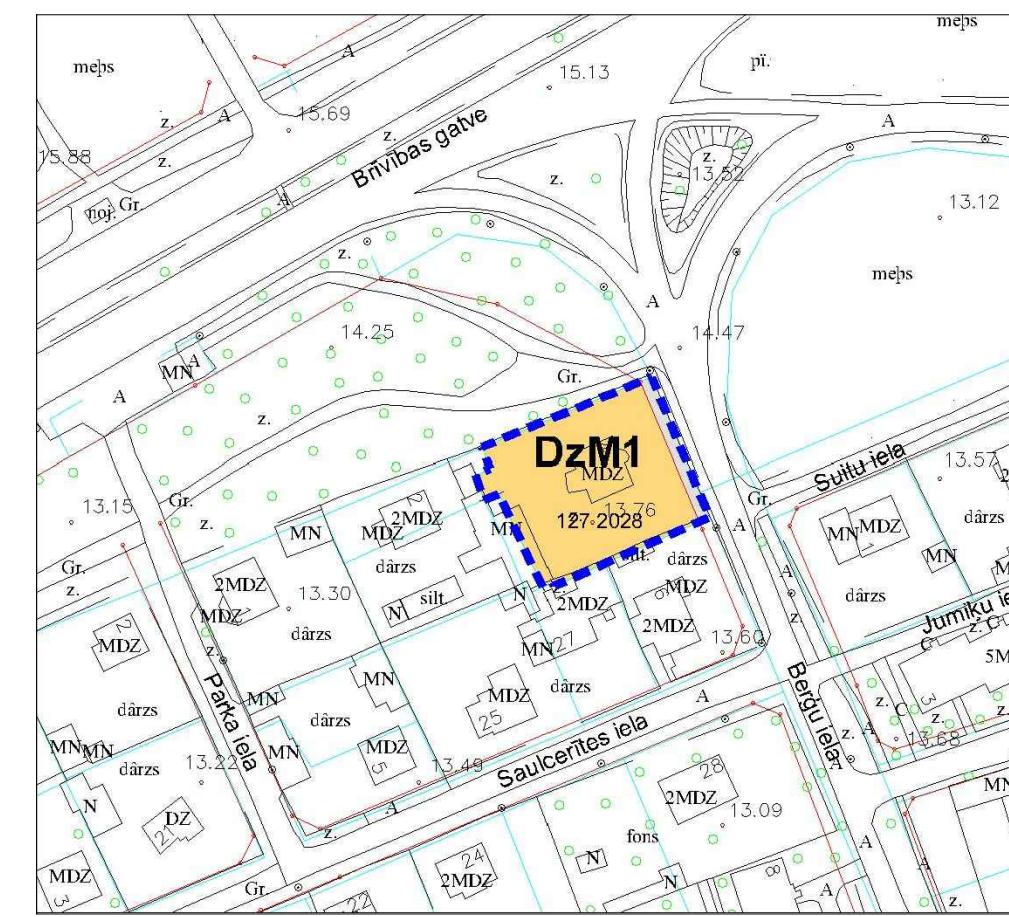

zemesgabali Murjānu ielā 72

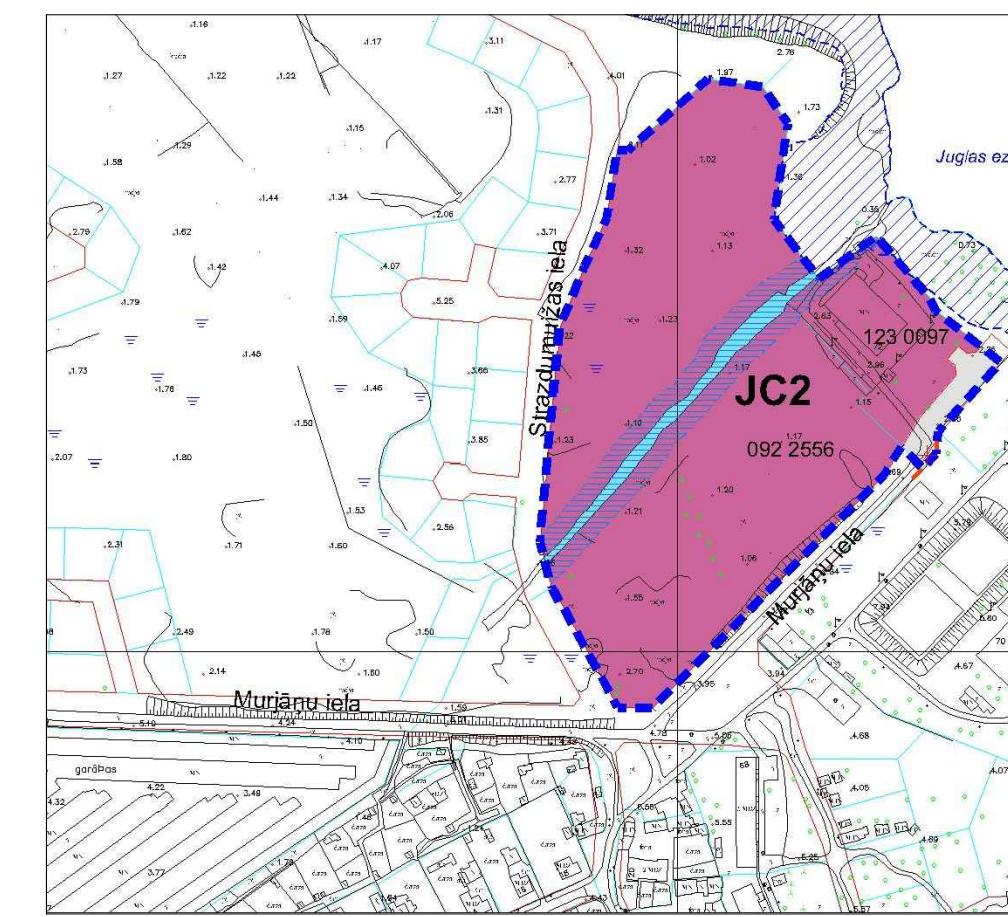


#### Apzīmējumi

■	Lokālplānojuma teritorijas daļu robežas
■	Savrupmāju apbūve
■	Dārza māju apbūve
■	Daudzdzīvoļu māju apbūve
■	Biroju ēku apbūve
■	Aizsardzības un drošības iestāžu apbūve
■	Izglītības un zinātnes iestāžu apbūve
■	Viesnīcas aizsardzības iestāžu apbūve
■	Vieglā rūpniecības iestāžu apbūve
■	Smagā rūpniecības un pīmaprādes uzņēmumu apbūve
■	Inženierīniskā infrastruktūra
■	Transporta līnērā infrastruktūra
■	Transporta apkājošās infrastruktūra
■	Noliktavu apbūve
■	Publiskās ārtelpas bez tabiekārtojuma
■	Ūdeni teritorija
■	Neapdzīvotā teritorija
■	Degradētās teritorija
■	Rīgas brīvosta teritorija

### Esošā teritorijas izmantošana (ar apkārtnes apsekojumu)

zemesgabals Slokas ielā 65

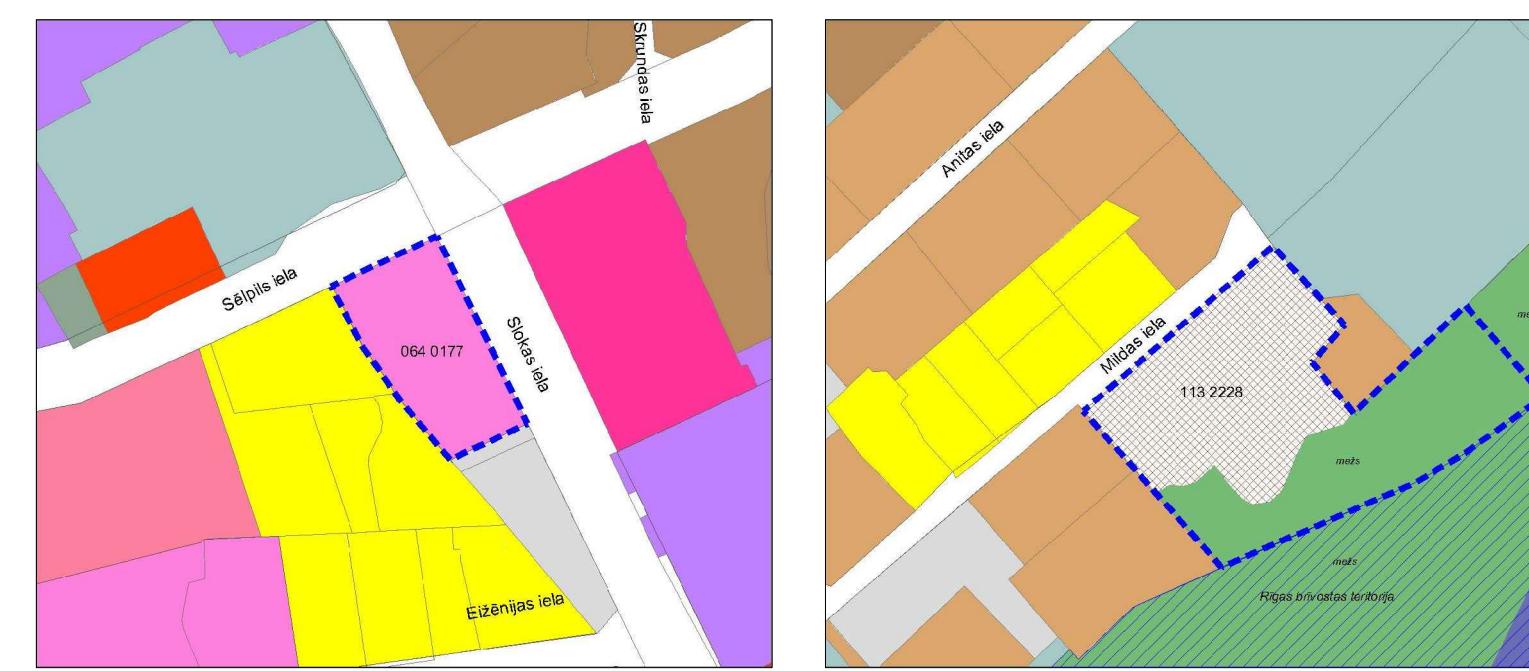


zemesgabals Mildas ielā 6



zemesgabals Berģu ielā 4



zemesgabali Murjānu ielā 72

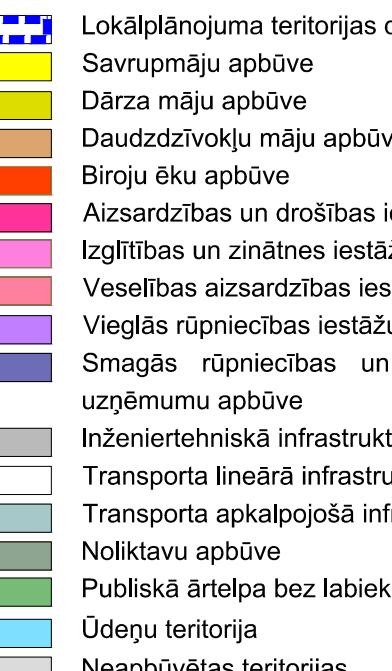

Apzīmējumi
Lokālplānojuma teritorijas daļu robežas
Savrupmāju apbūves teritorija (SDz)
Dzīvojamās apbūves teritorija (Dz)
Jauktas apbūves ar dzīvojamo funkciju teritorija (J)
Publiskās apbūves teritorija (P)
Apdzīvētās apbūves teritorija (T)
Ielu teritorija (I)
Apstādījumu un dābas teritorija (A)
Jauktas apbūves teritorija ar apstādījumiem (A)
Ūdens teritorija (U)
Jūras osta apbūves teritorija (Co)
Ostas apstādījumu un dābas teritorija (Oa)
Dzegužkalns - Nordēki apbūves aizsardzības teritorija

### Esošās situācijas fotofiksācija


zemesgabals Slokas ielā 65



zemesgabals Mildas ielā 6



zemesgabals Berģu ielā 4

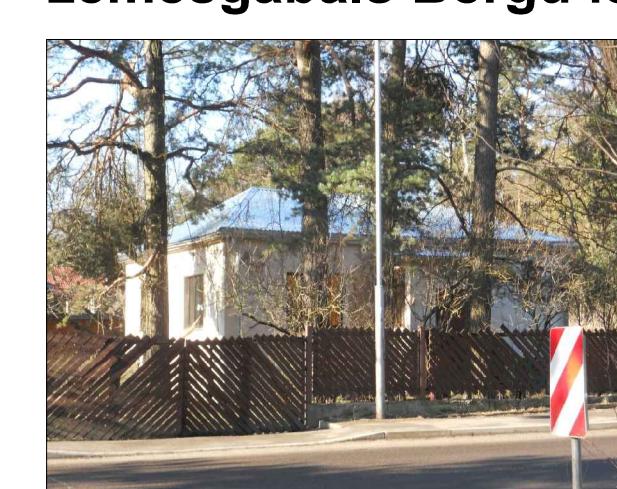

zemesgabali Murjānu ielā 72

