



IELU ŠĶĒRSPROFILI

M 1:100

GRIEZUMS 1 - 1 (VEČĀĶU PROSPEKTA ŠĶĒRSPROFILS)

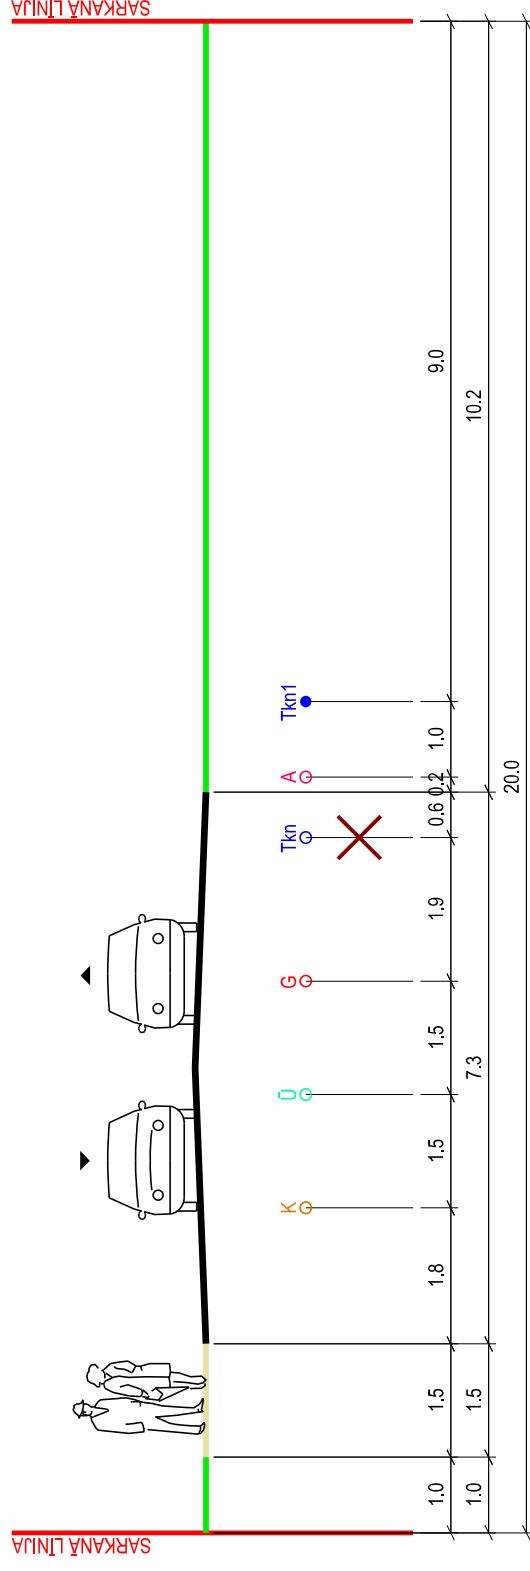

GRIEZUMS 2 - 2 (GARCIEMA IELAS ŠĶĒRSPROFILS)

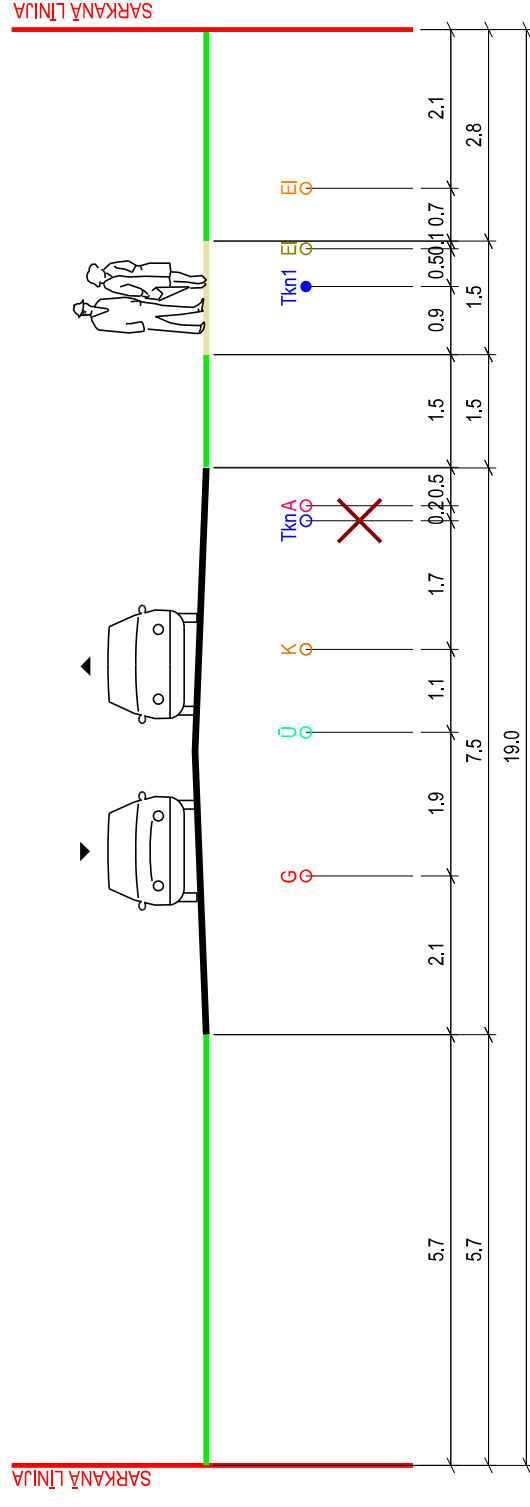

APZĪMĒJUMI:

- BRAUKTUVE
- APZAĻUMOTĀ TERITORĪJA
- PLĀNOTĀ IETVE
- IELA SARKANĀJĀS LĪNIJĀS
- ESOŠS ŪDENS/VADS
- ESOŠĀ KANALIZĀCIJA
- ESOŠS GĀZES VADS
- ESOŠĀ, LIKVIDĒJAMA SAKARU KANALIZĀCIJA
- PLĀNOTĀ SAKARU KANALIZĀCIJA
- ESOŠS ELEKTRĪBAS KABELIS
- ESOŠĀ ELEKTRĪBAS GĀISVADU LĪNIJA
- ESOŠS APGAISMES KABELIS

PIEZĪME:

Izstrādājot būvprojektu, pieļaujamas inženierkomunikāciju izmaiņas ielu sarkanajās līnijās.

TĒLPISKĀS PLĀNOŠANAS NOZARE				Pasūtītājs	
Izstrādes vachtāja	Sertifikāta nr.10-796	2016		LOKĀLPĀNOJUMS	
Kartogrāfe	M.Kalvāne	2016		zemes gabalam	
Teritorijas plānotāja	S.Grāse	2016		Vecāķu prospektā 205,	
Vides speciāliste	J.Circene	2016		Rīgā	
	V.Jevdokimova	2016		SIA "VEČĀĶU 205"	
				90-14-00016	
Kartogrāfiskā pamatne - SIA "METRUM" sagatavotā topogrāfiskā kartē mērogā M 1:500				Lapas nosaukums	
				IELU ŠĶĒRSPROFILI	

METRUM

SIA "METRUM", reģ.Nr.40003388748
Ģertrūdes iela 47-3, Rīga, LV-1011
tālr.80008100, e-pasts: metrum@metrum.lv

LKS-92 TM	mēroga koeficients 0,9996
Mērogs	Lapa
M 1:100	3