



# APBŪVES PRIEKŠLIKUMS UN APSTĀDĪJUMU STRUKTŪRA

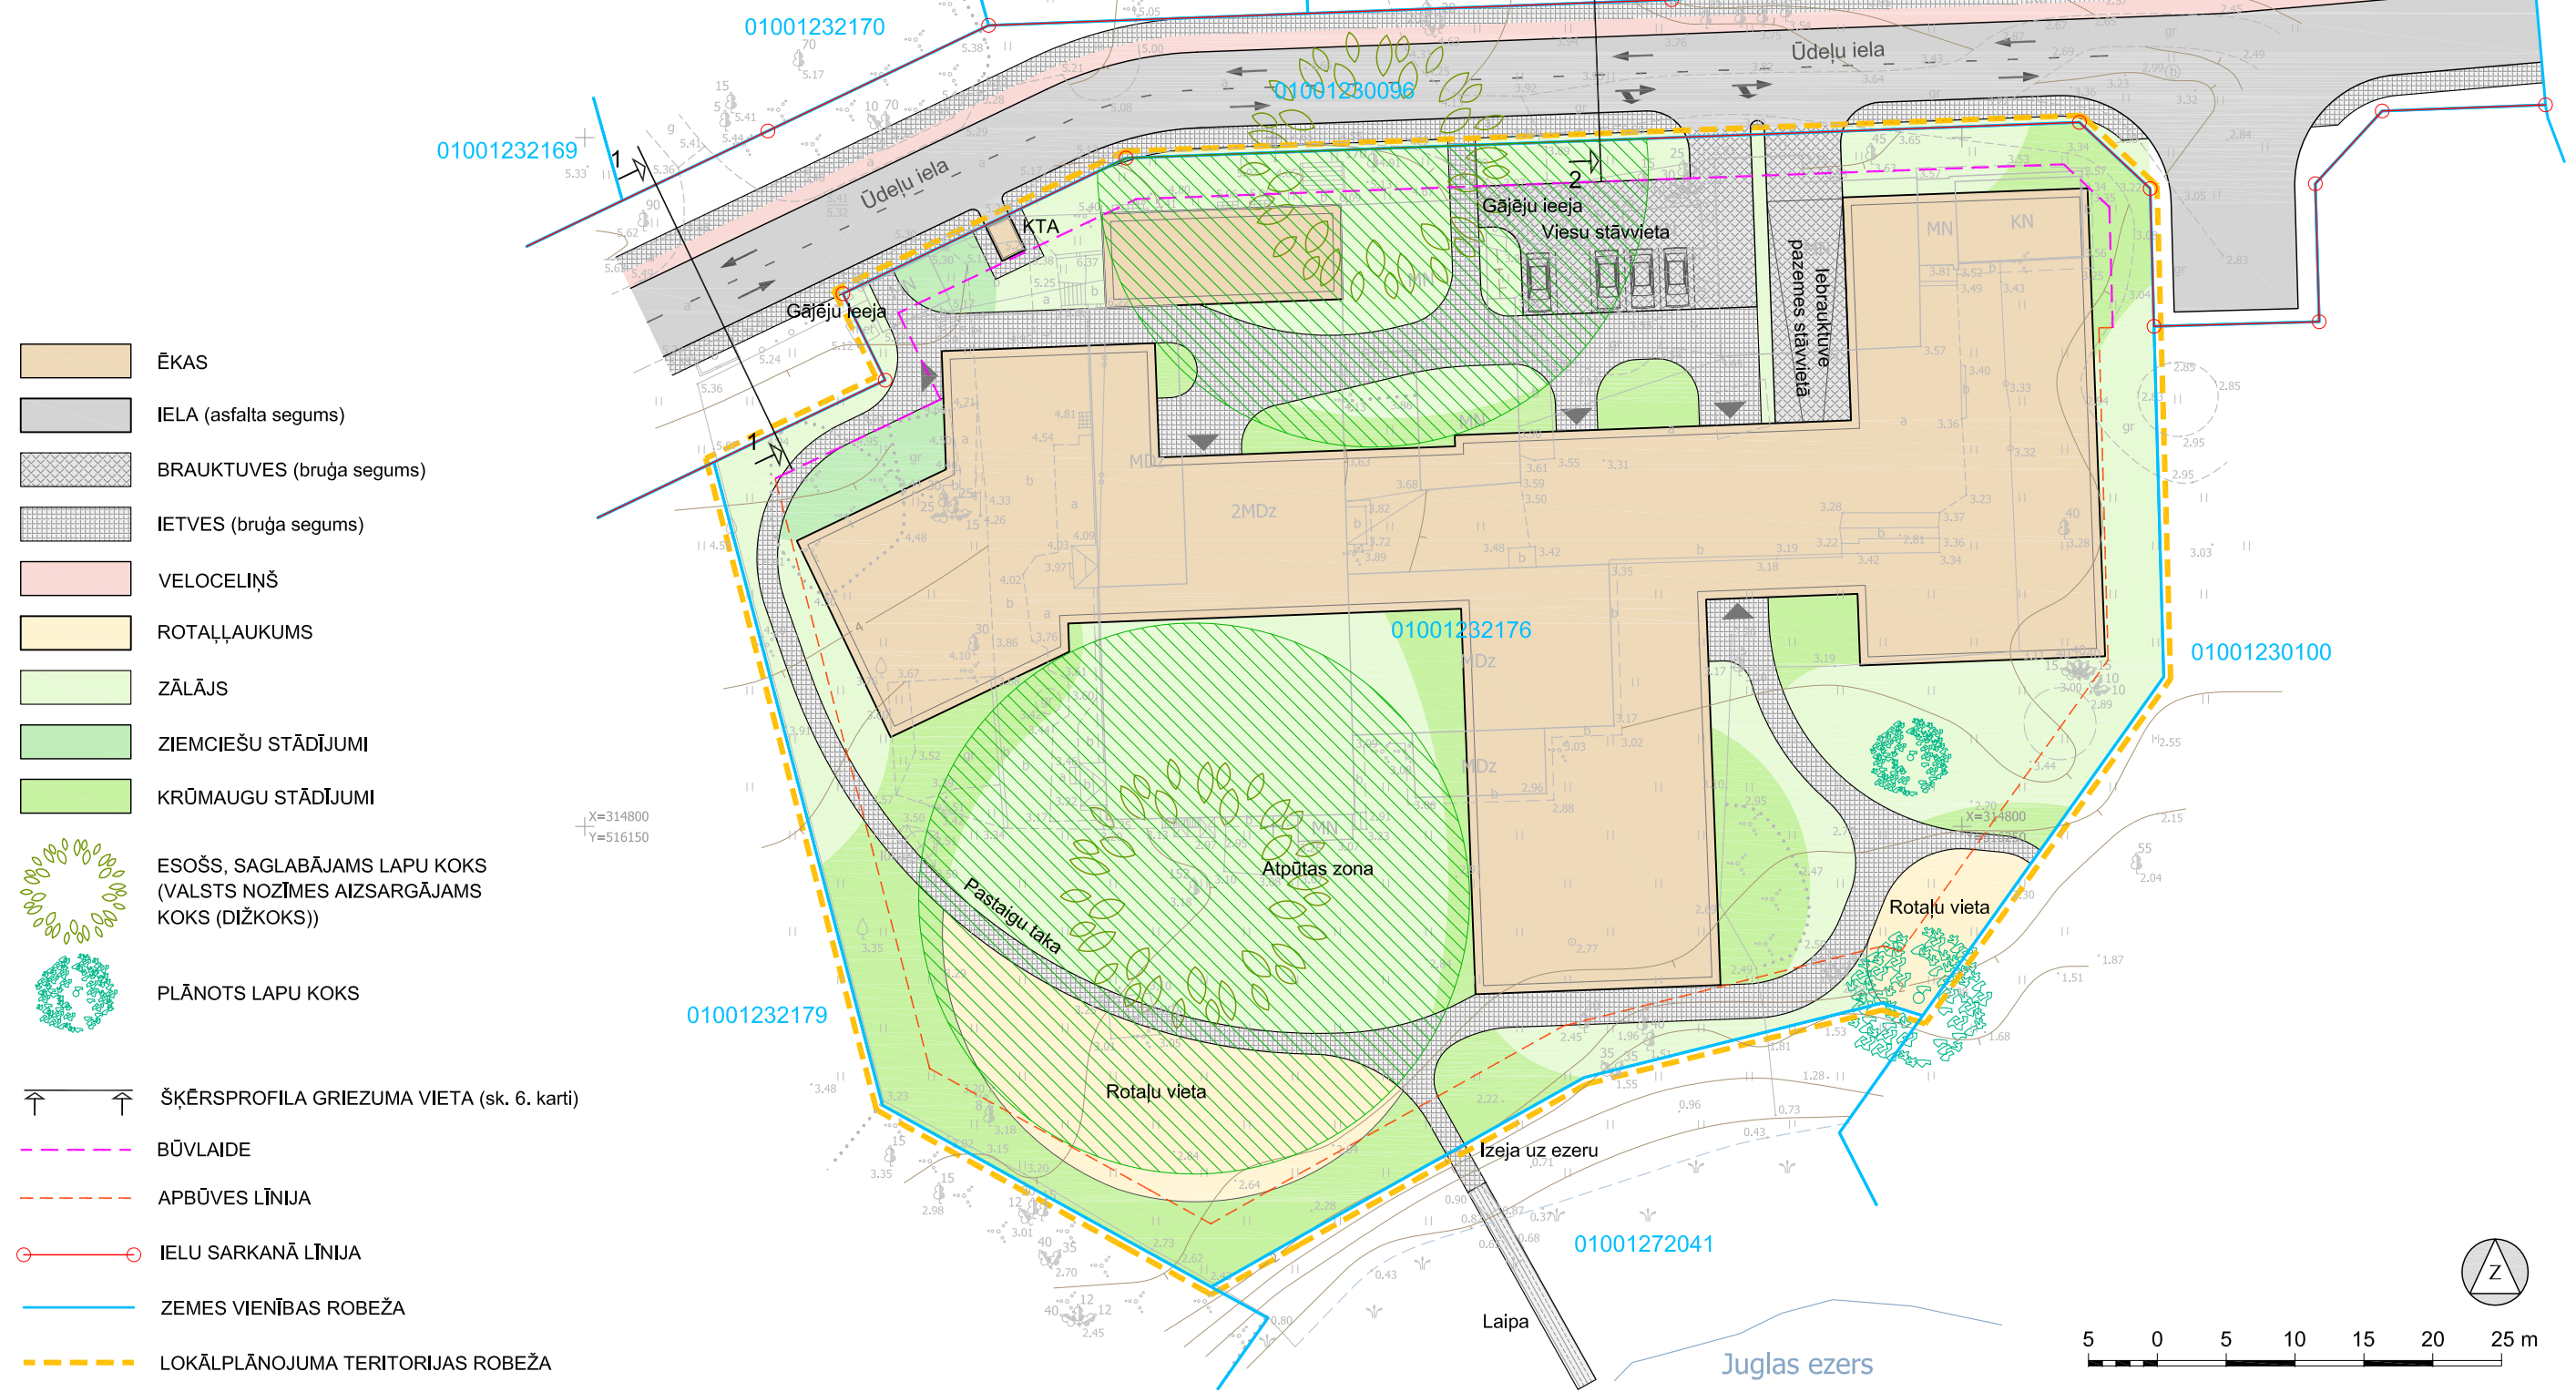

- ĒKAS
- IELA (asfalta segums)
- BRAUKTUVES (bruģa segums)
- IETVES (bruģa segums)
- VELOCELIŅŠ
- ROTAĻLAUKUMS
- ZĀLĀJS
- ZIEMCIEŠU STĀDĪJUMI
- KRŪMAUGU STĀDĪJUMI

- ESOŠS, SAGLABĀJAMS LAPU KOKS (VALSTS NOZĪMES AIZSARGĀJAMS KOKS (DIŽKOKS))
- PLĀNOTS LAPU KOKS

- ŠĶĒRSPROFILA GRIEZUMA VIETA (sk. 6. karti)
- BŪVLAIDE
- APBŪVES LĪNIJA
- IELU SARKANĀ LĪNIJA
- ZEMES VIENĪBAS ROBEŽA
- LOKĀLPLĀNOJUMA TERITORIJAS ROBEŽA

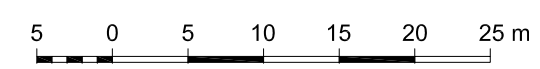

PASŪTĪTĀJS:	<b>SIA "JUGLAS INVESTMENTS"</b> Pērnavas iela 70, Rīga, LV-1009	AMATS	VĀRDS, UZVĀRDS	PARAKSTS	DATUMS	OBJEKTS:	LOKĀLPLĀNOJUMS ZEMESGABALAM ŪDEĻU IELĀ 30 (KADASTRA NR. 010012032176)	
IZSTRĀDĀTĀJS:	grupa93 K.Barona iela 3-4, Rīga, LV-1050, tālr.: 67217043, e-pasts: info@grupa93.lv, www.grupa93.lv	ARHITEKTS	LOLITA ČAČE	KARTOGRĀFS	RONALDS KRŪMIŅŠ	RASĒJUMS:	<b>APBŪVES PRIEKŠLIKUMS UN APSTĀDĪJUMU STRUKTŪRA</b>	
						MĒROGS 1 : 500	LAPAS NUMURS:	4
							KOPĒJAIS LAPU SKAITS:	6

Topogrāfijas dati.  
1. Plāns sagatavots uz RDPAD Ģeomātikas pārvaldes 2015. gadā izsniegtā inženiertopogrāfiskā plāna ar mēroga noteikumu 1 : 500 pamata.  
2. LKS-92 TM koordinātu sistēma.  
3. Mēroga koeficients 0,999600.  
4. Latvijas normālo augstumu sistēma epochā 2000,5 (LAS-2000,5).