


PIEBRAUCAMĀ CEĻA ŠĶĒRSPROFILS "B-B" (PROJEKTĒTAIS)

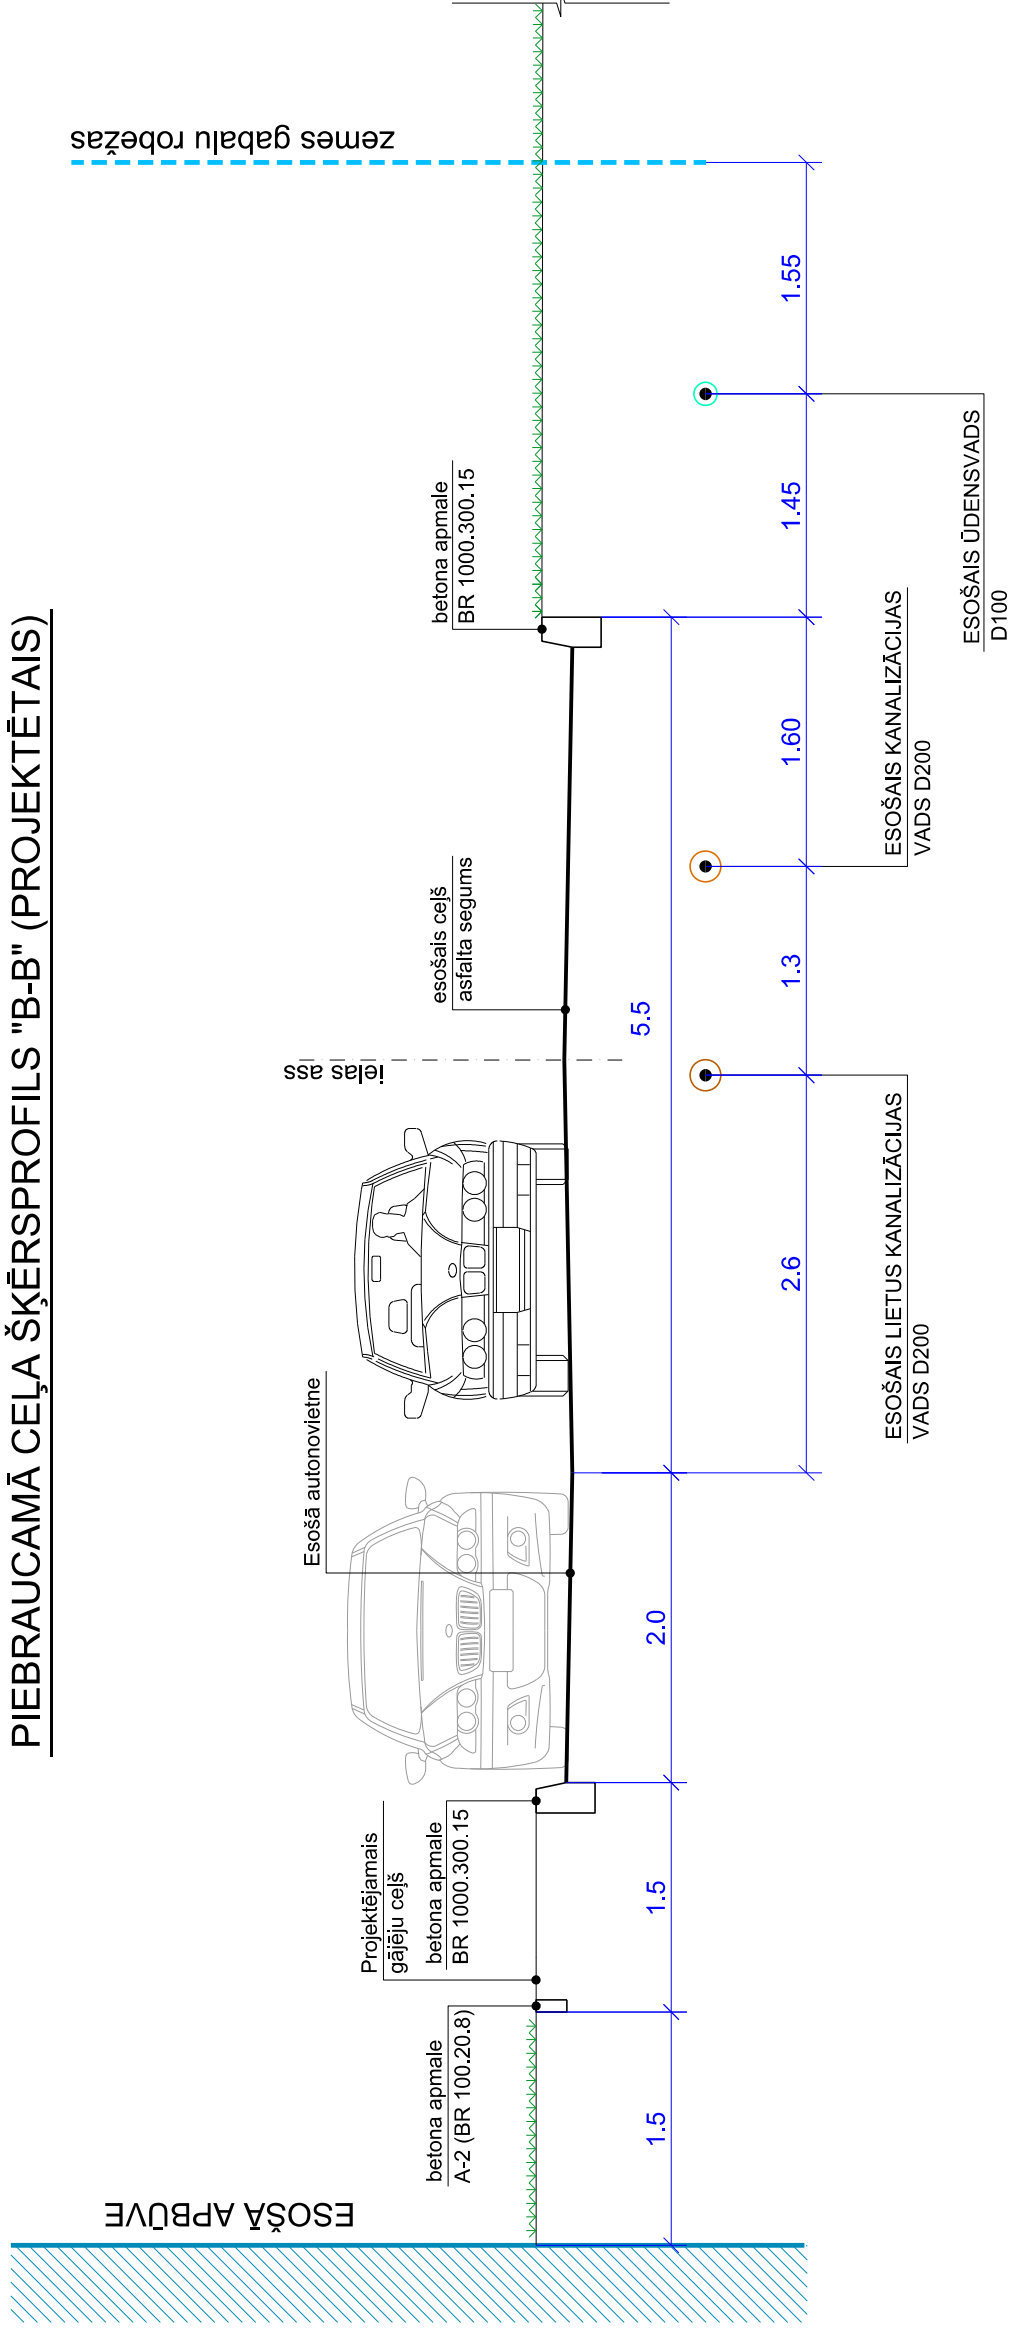

TĒLPISKĀS PLĀNOŠANAS NOZARE		Pasūtītājs		LOKĀLPLĀNOJUMS	
Projekta vadītāja	Sertifikāta nr.			zemesgabalam	
Grafisko daļu izstrādāja	S. Plēpe			Bulju ielā 3, Rīga	
	O. Gerasimova			SIA "Dziedniecība"	
		Līguma nr.		90-15-00020	
Kartogrāfiskā pamatne - Topogrāfiskie plāni mērogā M 1:500 un M 1:2000		Lapas nosaukums		ŠĶĒRSPROFILS "B-B"	
© Latvijas Ģeotelpiskās Informācijas Aģentūra, 2015		Lapas skaits		4	
		Projekts (1. redakcija)		Lapa	
		Mērogs		4	
		Mēroga koeficients 0.9996007		M 1:50	

METRUM

SIA "METRUM", reģ.Nr.40003388748
Gerrūdes iela 47-3, Rīga, LV-1011
tāl:8008100, e-pasts: metrum@metrum.lv

LKS-92 TM

mēroga koeficients 0.9996007

Projekts (1. redakcija)

Mērogs

Lapa

Lapu skaits

M 1:50

4

4