


ULBROKAS IELAS ŠĶĒRSPROFILS

M 1:100

GRIEZUMS "1 - 1"

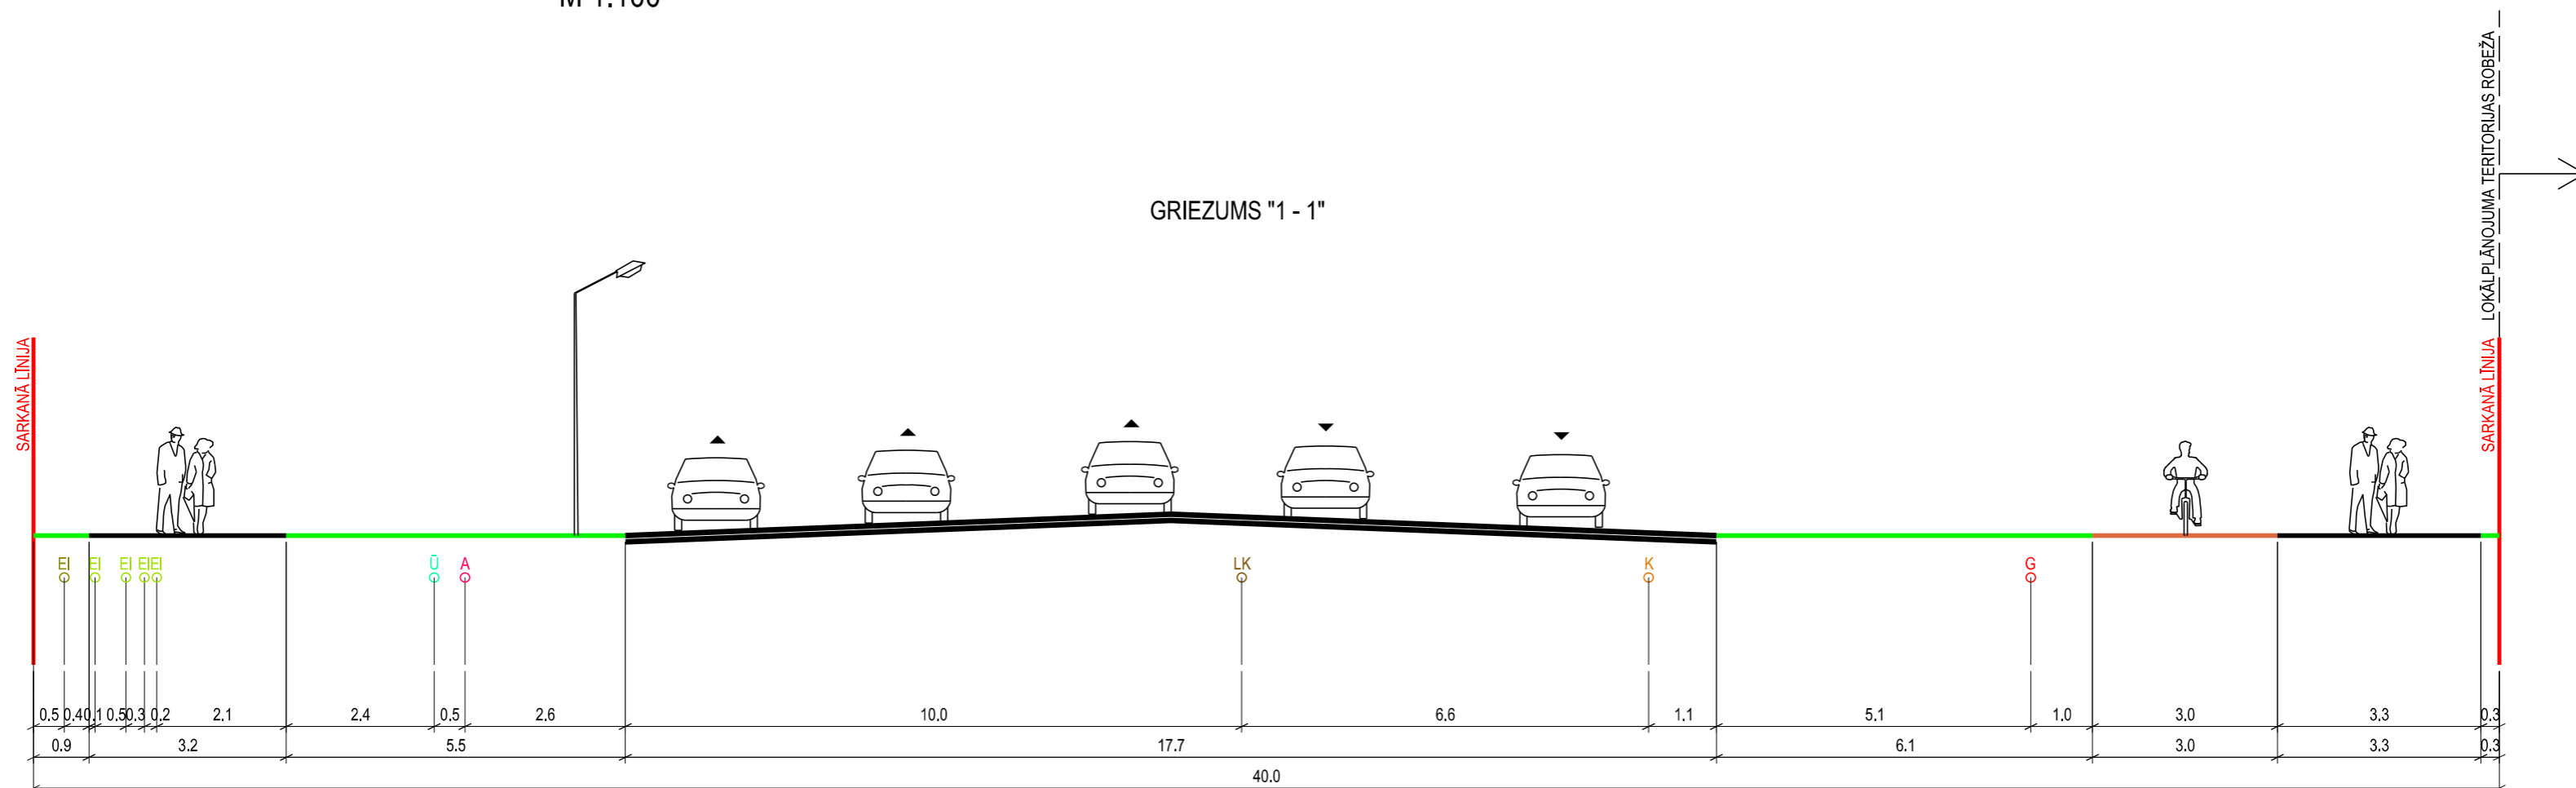

APZĪMĒJUMI:

- PLĀNOTĀ BRAUKTUVE
- ESOŠA IETVE
- PLĀNOTAIS VELOCELIŅŠ
- APZAĻUMOTĀ TERITORIJA
- IEĻA SARKANAJĀS LĪNIJĀS
- ESOŠA KANALIZĀCIJA
- ESOŠA LIETUS KANALIZĀCIJA
- ESOŠS ŪDENS VADS
- ESOŠS GĀZES VADS
- ESOŠS 0,4 KV ELEKTRĪBAS KABELIS
- ESOŠS 20 KV ELEKTRĪBAS KABELIS
- ESOŠS APGAISMES KABELIS

PIEZĪME:

1. IZSTRĀDĀJOT TEHNISKO PROJEKTU, PIEĻAUJAMAS INŽENIERKOMUNIKĀCIJU IZMAIŅAS IEĻU SARKANAJĀS LĪNIJĀS. VEICOT IZMAIŅAS, NEPIECIEŠAMS IESNIEGT SASKAŅOŠANAI JAUNU IEĻAS ŠĶĒRSPROFILU AR IZMAIŅĀM.

Izstrādes vadītājs	Sertifikāta nr.10-796		Pasūtītājs	LOKĀLPLĀNOJUMS zemes gabaliem Augusta Deglava ielā 161 un 167, Rīgā		METRUM
	M. Kalvāne	2016.		SIA "Deglava Real Estate" SIA "Baire"		
Kartogrāfs	S. Grase		2016.	Pasūtītājs	Līguma nr. 90-14-00014	
Kartogrāfiskā pamatne - Topogrāfiskie plāni mērogā M 1:500 un M 1:2000 © Latvijas Ģeotelpiskās Informācijas Aģentūra, 2009			Lapas nosaukums	ULBROKAS IELAS ŠĶĒRSPROFILS "1 - 1"		LKS-92 TM mēroga koeficients 0.9996
			Mērogs	Lapa	Lapu skaits	
			M 1:100	3	6	