


# AUGUSTA DEGLAVA IELAS ŠĶĒRSPROFILS

M 1:100

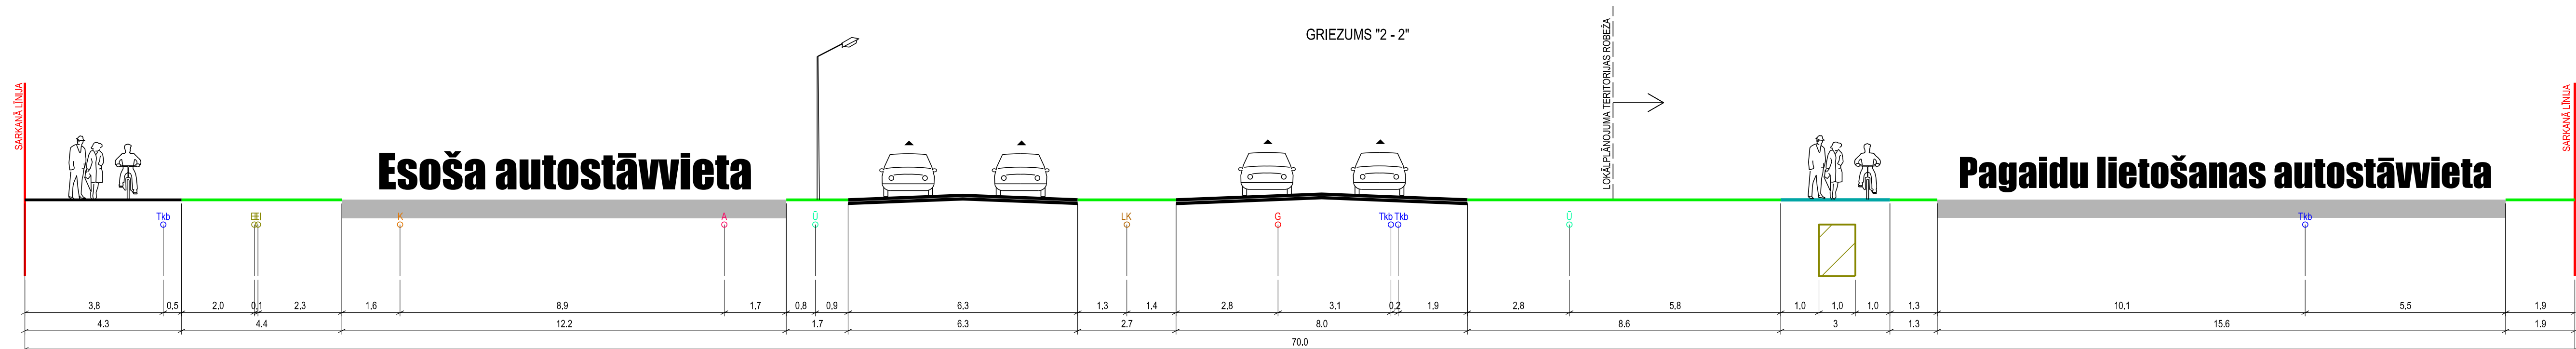

## APZĪMĒJUMI:

- PLĀNOTĀ BRAUKTUVE
- ESOŠĀ IETVE / VELOCĒLIŅŠ
- PLĀNOTĀ IETVE / VELOCĒLIŅŠ
- APZĀĻUMOTĀ TERITORIJA
- IELA SARKANĀJĀS LĪNĪJĀS
- ESOŠĀ KANALIZĀCIJA
- ESOŠĀ LIETUS KANALIZĀCIJA
- ESOŠS ŪDENS VADS
- ESOŠS GĀZES VADS
- ESOŠS 0,4 kV ELEKTRĪBAS KABELIS
- ESOŠS SAKARU KABELIS
- ESOŠS APGAISMES KABELIS
- PLĀNOTĀ 0,4 kV ELEKTRĪBAS KABEĻU ZONA

## PIEZĪME:

1. IZSTRĀDĀJOT TEHNISKO PROJEKTU, PIELĀJUMAS INŽENIERKOMUNIKĀCIJU IZMAIŅAS IELU SARKANĀJĀS LĪNĪJĀS. VEICOT IZMAIŅAS, NEPIECIEŠAMS IESNIEGT SASKAŅOŠANĀI JAUNU IELAS ŠĶĒRSPROFILU AR IZMAIŅĀM.

Izstrādes vadītājs	Sertifikāta nr.10-796 M. Kalvāne	Pasūtījums	LOKĀLPLĀNOJUMS zemes gabaliem Augusta Deglava ielā 161 un 167, Rīgā	<b>METRUM</b>
Kartogrāfs	S. Grase	Pasūtītājs	SIA "Deglava Real Estate" SIA "Baire"	
		Līguma nr.	90-14-00014	SIA "METRUM", reģ.Nr.40003388748 Ģertrūdes iela 47-3, Rīga, LV-1011 tālr.80008100, e-pasts: metrum@metrum.lv
		Lapas nosaukums	AUGUSTA DEGLAVA IELAS ŠĶĒRSPROFILS	LKS-92 TM Mērogs M 1:100
				mēroga koeficients 0,9996 Lapa 4
				Lapu skaits 6