


# PROJEKTĒTĀS REMBATES IELAS ŠĶĒRSPROFILS

M 1:100

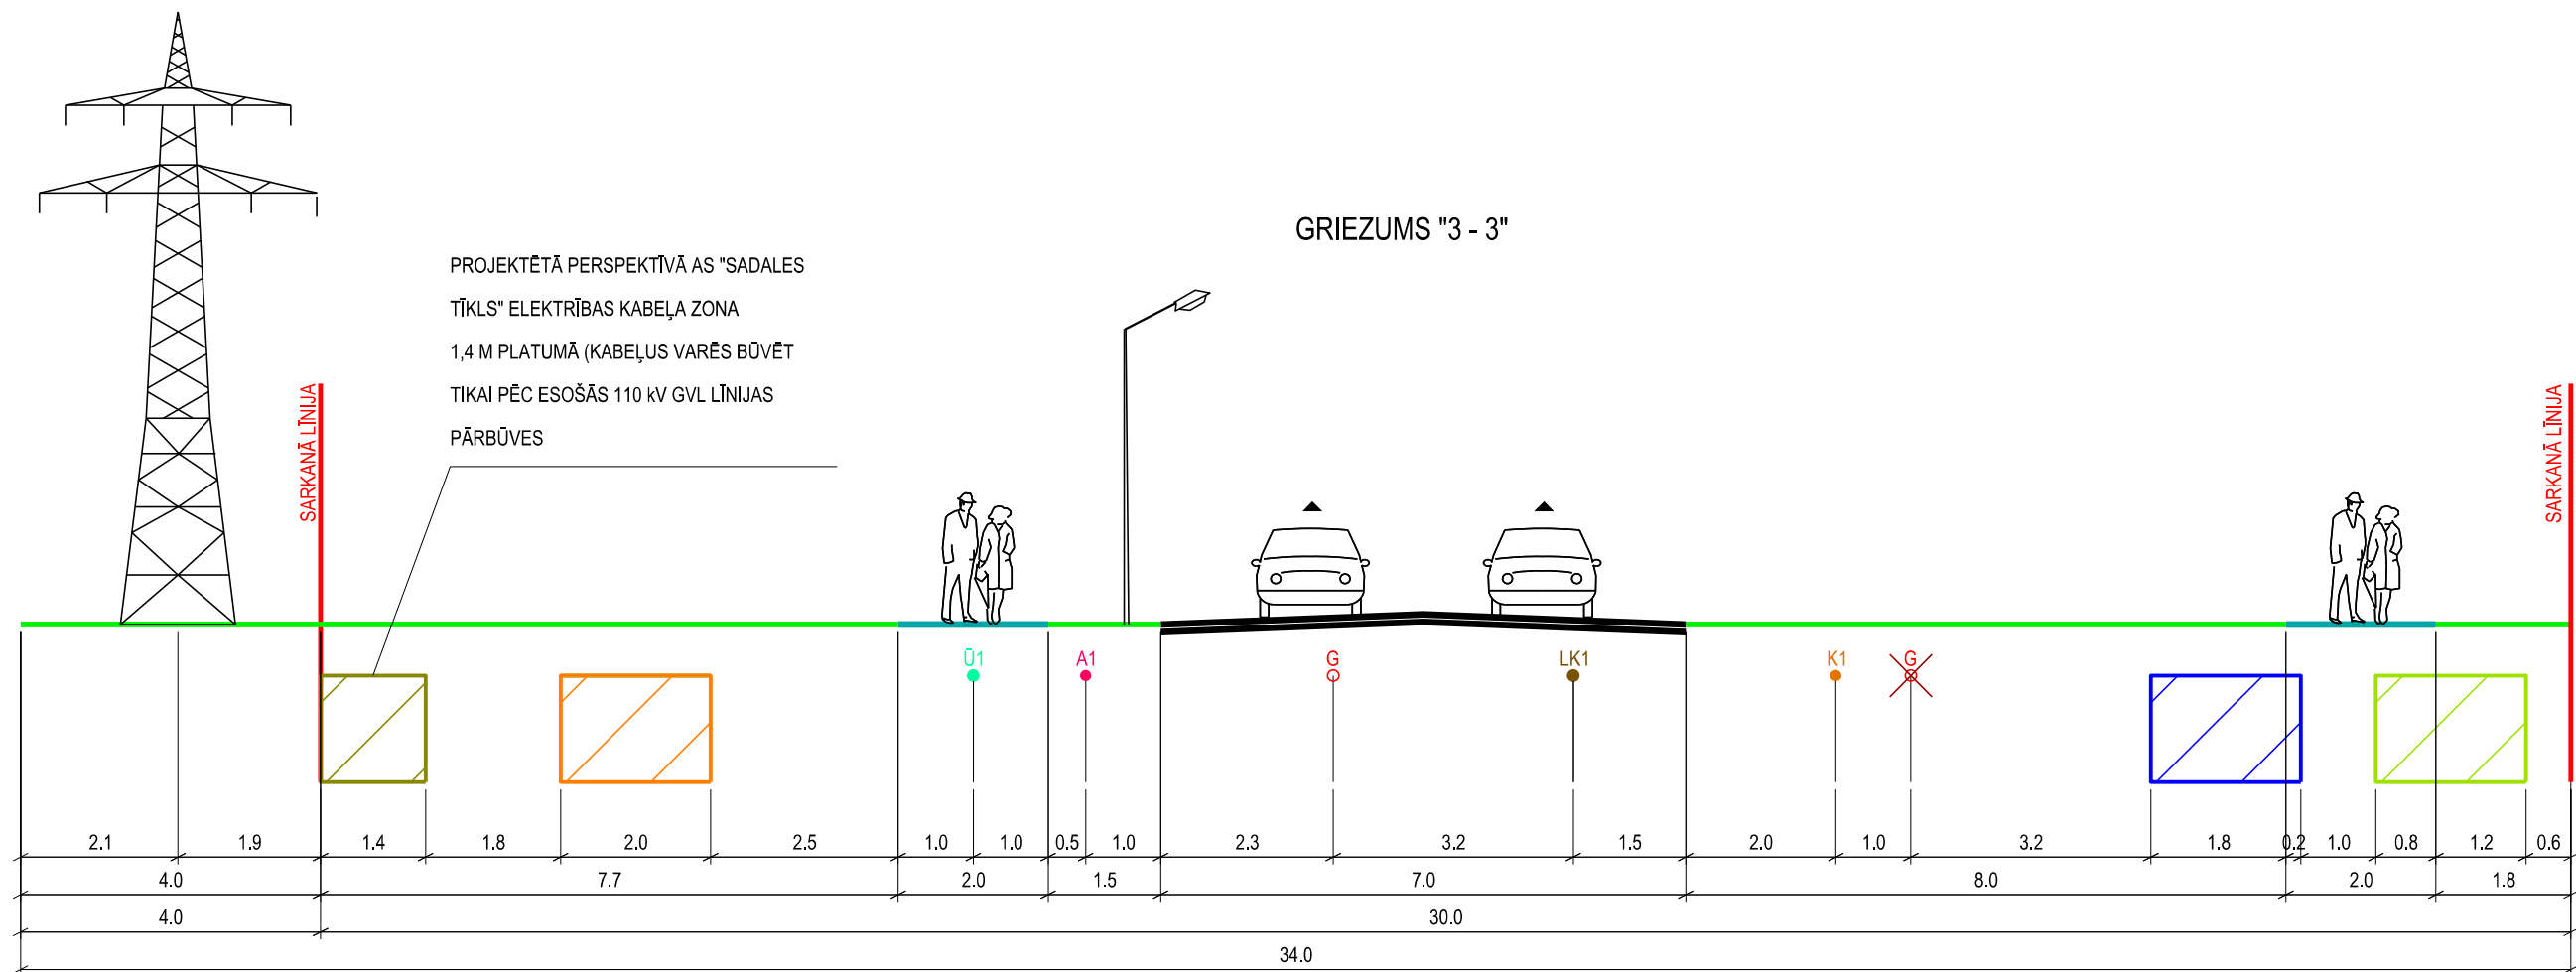

## APZĪMĒJUMI:

- PLĀNOTĀ BRAUKTUVE
- PLĀNOTĀ IETVE
- APZAĻUMOTĀ TERITORĪJA
- IELA SARKANAJĀS LĪNIJĀS
- PLĀNOTAIS KANALIZĀCIJAS VADS
- PLĀNOTAIS ŪDENS VADS
- PLĀNOTAIS LIETUS KANALIZĀCIJAS VADS
- ESOŠS GĀZES VADS
- LIKVIDĒJAMĀS GĀZES VADS

## APZĪMĒJUMI:

- PLĀNOTAIS APGAISMES KABELIS
- PLĀNOTĀ 0,4 kV ELEKTRĪBAS KABEĻU ZONA
- PLĀNOTĀ 20 kV ELEKTRĪBAS KABEĻU ZONA
- PLĀNOTĀ 110 kV ELEKTRĪBAS KABEĻU ZONA
- PLĀNOTĀ SAKARU KABEĻU ZONA
- SHEMATISKS ESOŠĀS 110 kV GAISVADU ELEKTROLĪNIJAS APZĪMĒJUMS

## PIEZĪME:

1. PROJEKTĒTĀS REMBATES IELAS ŠĶĒRSPROFILS IZSTRĀDĀTS ATBILSTOŠI BŪVPROJEKTA "DZELZAVAS, HIPOKRĀTA, REMBATES, DZILNAS UN KAIVAS IELU UN TO INŽENIERKOMUNIKĀCIJU REKONSTRUKCIJAS PROJEKTS" RISINĀJUMIEM
2. IZSTRĀDĀJOT TEHNISKO PROJEKTU, PIEĻĀUJAMĀS INŽENIERKOMUNIKĀCIJU IZMAIŅAS IELU SARKANAJĀS LĪNIJĀS. VEICOT IZMAIŅAS, NEPIECIEŠAMS IESNIEGT SASKAŅOŠANĀI JAUNU IELAS ŠĶĒRSPROFILU AR IZMAIŅĀM.

Izstrādes vadītājs	Sertifikāta nr.10-796		Pasūtītājs	LOKĀLPLĀNOJUMS zemes gabaliem Augusta Deglava ielā 161 un 167, Rīgā			<b>METRUM</b>
	M. Kalvāne	2016.		SIA "Deglava Real Estate" SIA "Baire"			
Kartogrāfs	S. Grase	2016.	Pasūtītājs	Līguma nr. 90-14-00014			LKS-92 TM mēroga koeficients 0.9996 Mērogs Lapa Lapu skaits M 1:100 5 6
Kartogrāfiskā pamatne - Topogrāfiskie plāni mērogā M 1:500 un M 1:2000 © Latvijas Ģeotelpiskās Informācijas Aģentūra, 2009			Lapas nosaukums	PROJEKTĒTĀS REMBATES IELAS ŠĶĒRSPROFILS "3 - 3"			