









TRANSPORTA INFRASTRUKŪRAS ATTĪSTĪBAS SHĒMA

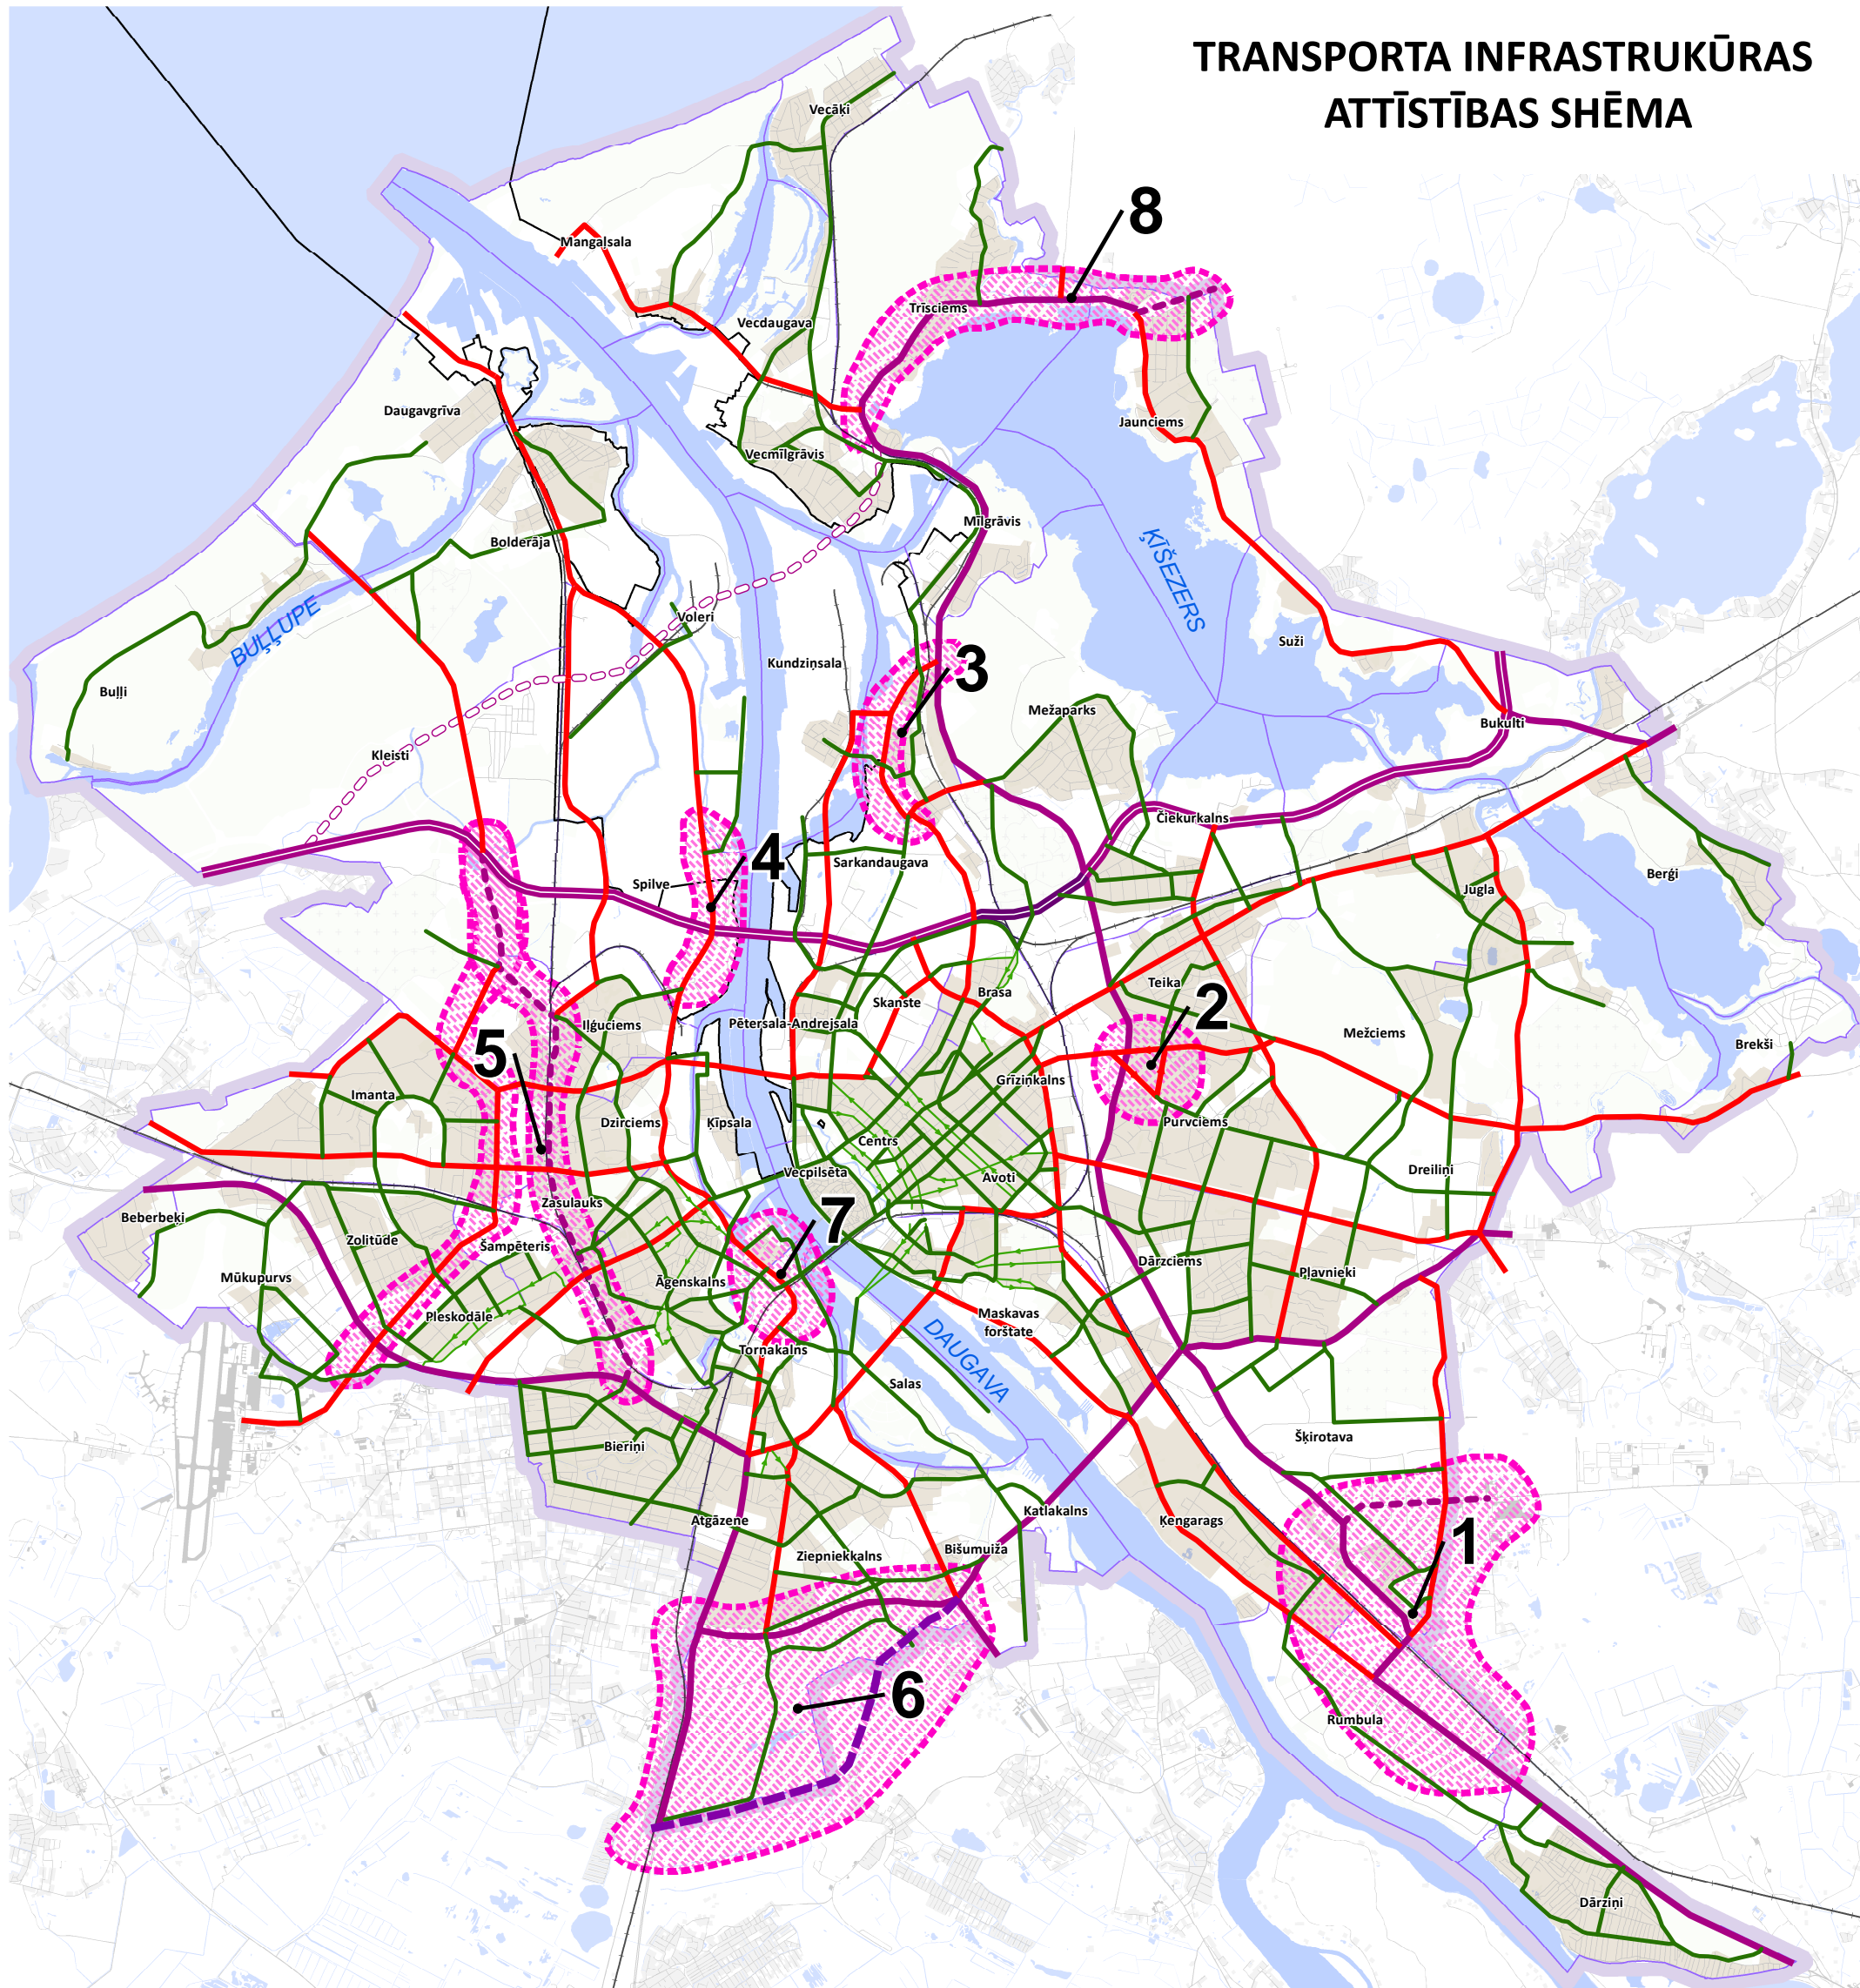

Apzīmējumi

-  Teritorijas, kurās nepieciešams pārskatīt esošos transporta infrastruktūras un satiksmes organizācijas risinājumus un kurās turpmākā plānošanas procesā veicama ielu sarkano līniju korekcija un/vai ielu kategoriju maiņa
-  B kategorijas grupa tunelī (galveno valsts autoceļu tranzītsatiksmē)
-  B kategorijas ielas
-  perspektīvās B kategorijas ielas
-  perspektīvā B kategorijas iela (ārpus plānotā aprēķina perioda beigām)
-  C kategorijas ielas
-  D kategorijas ielas