




IELAS

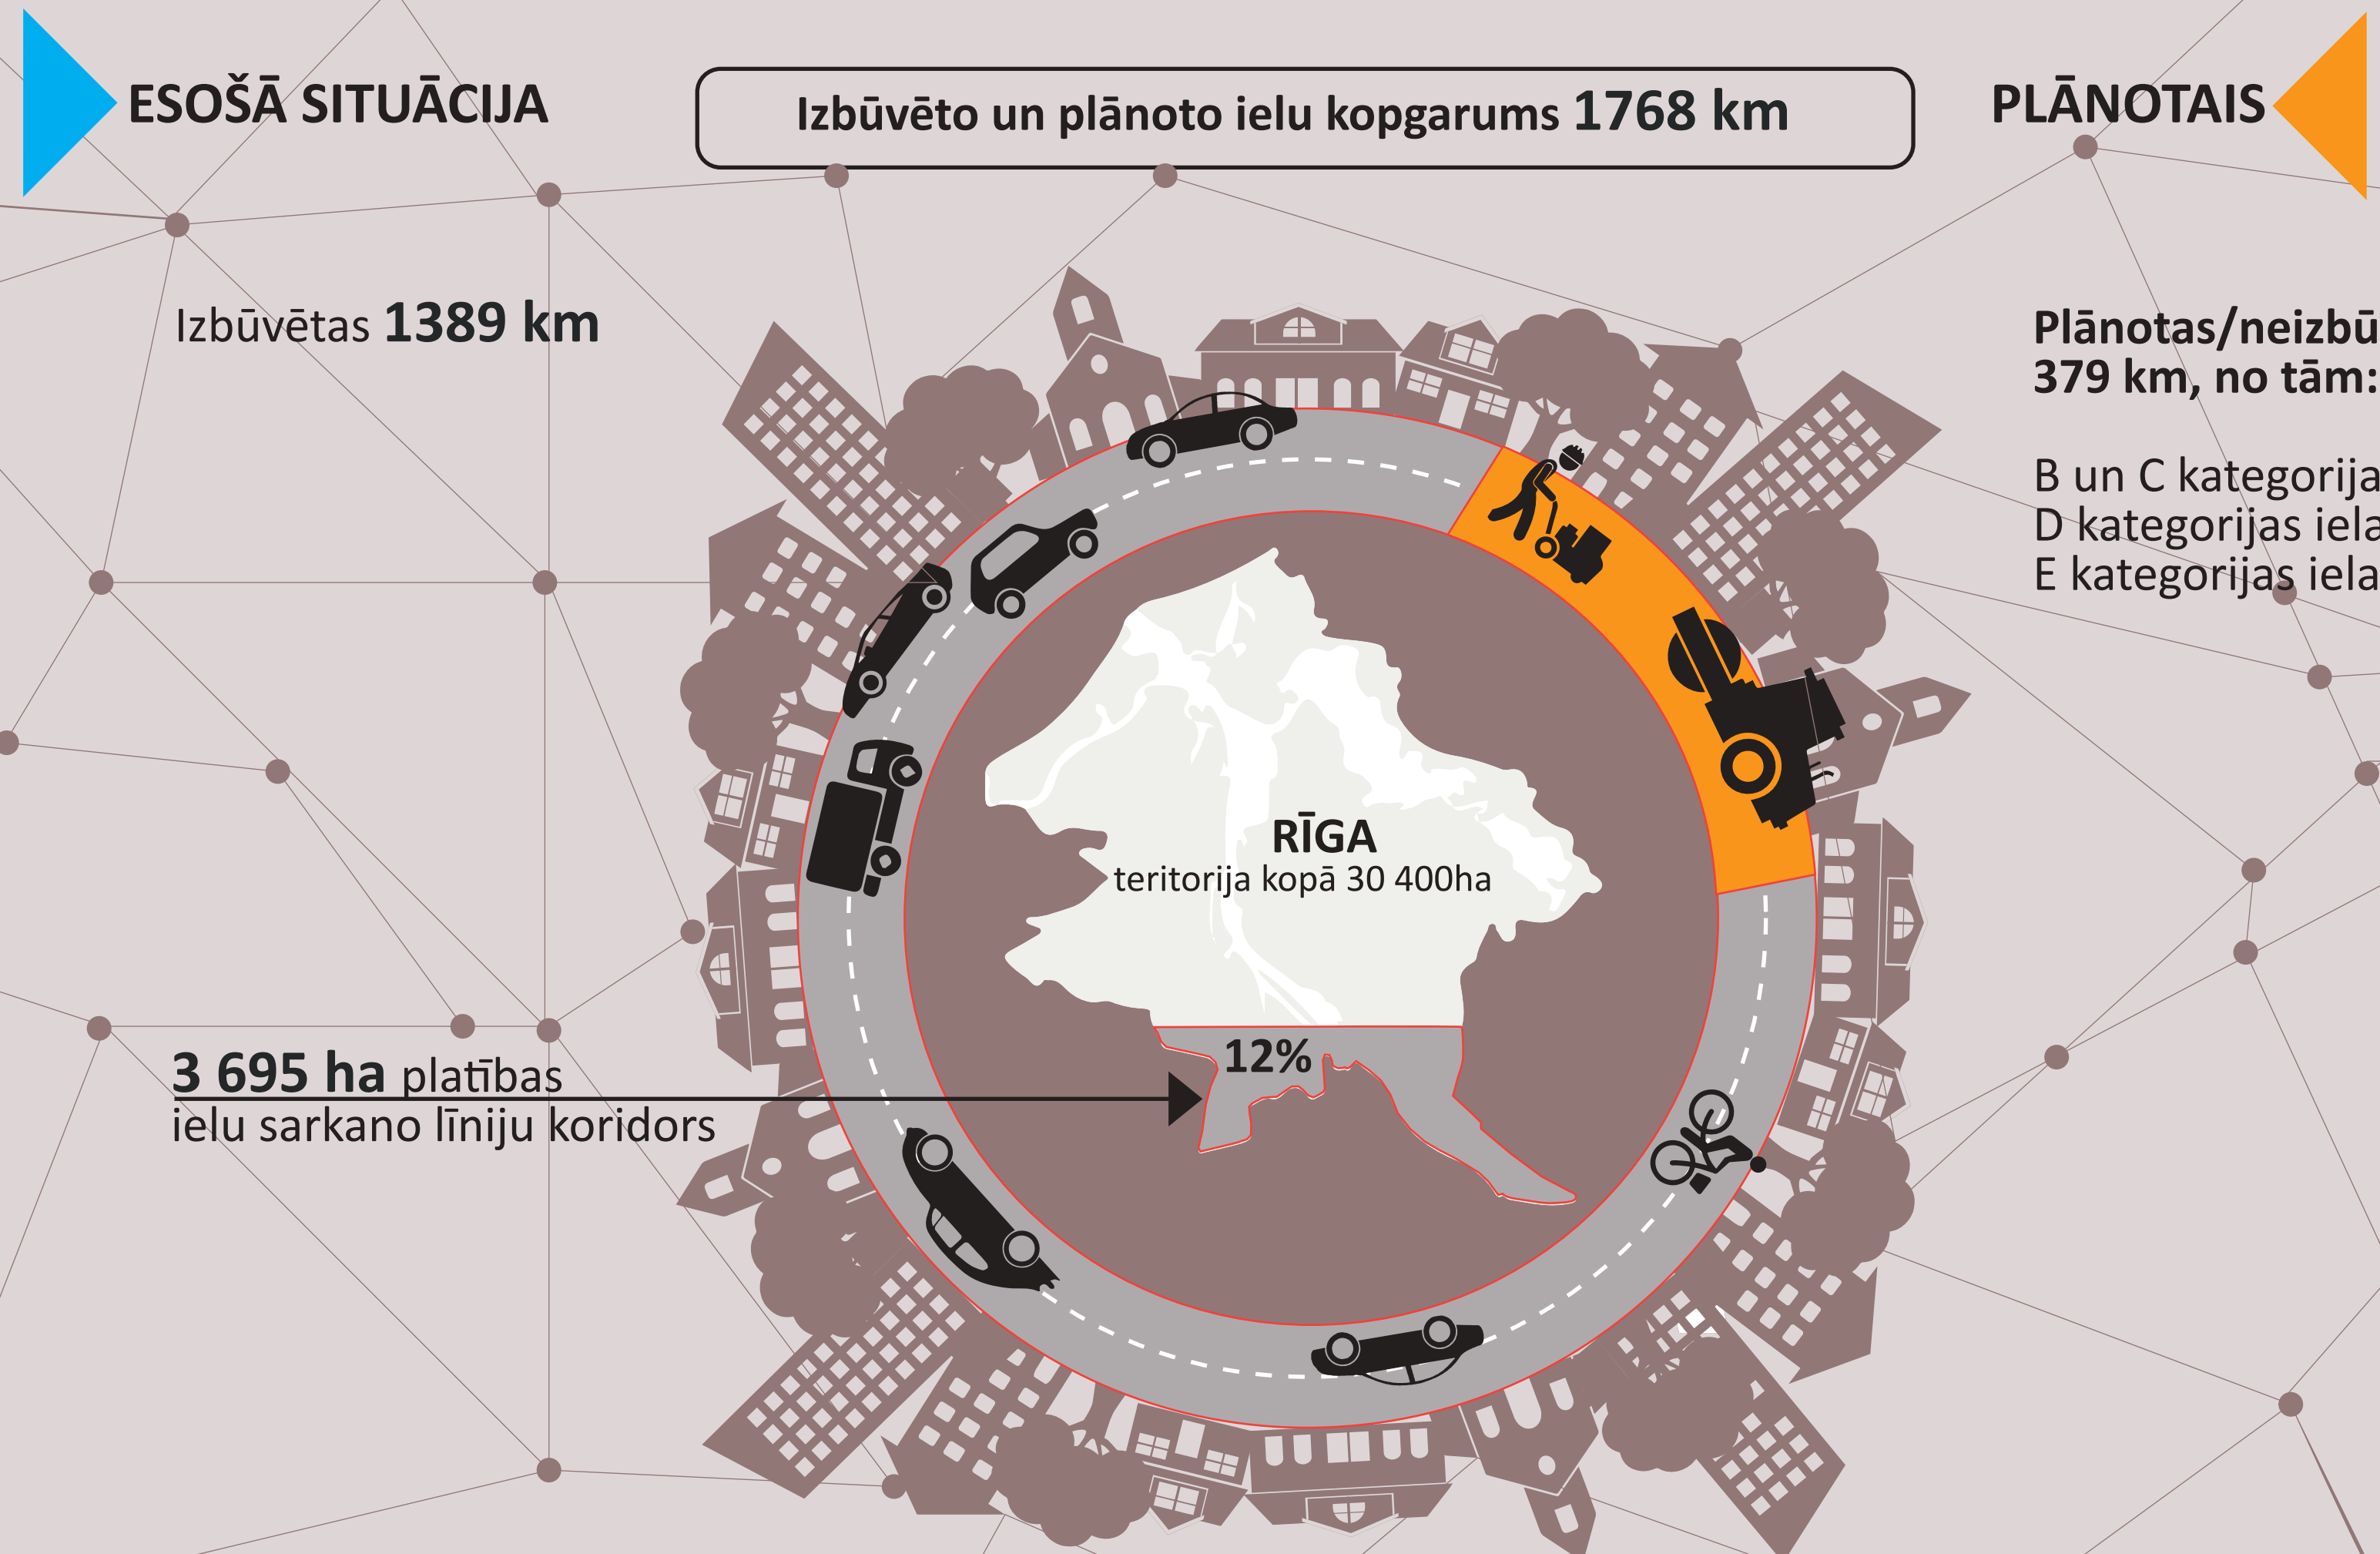


VELO INFRASTRUKTŪRA

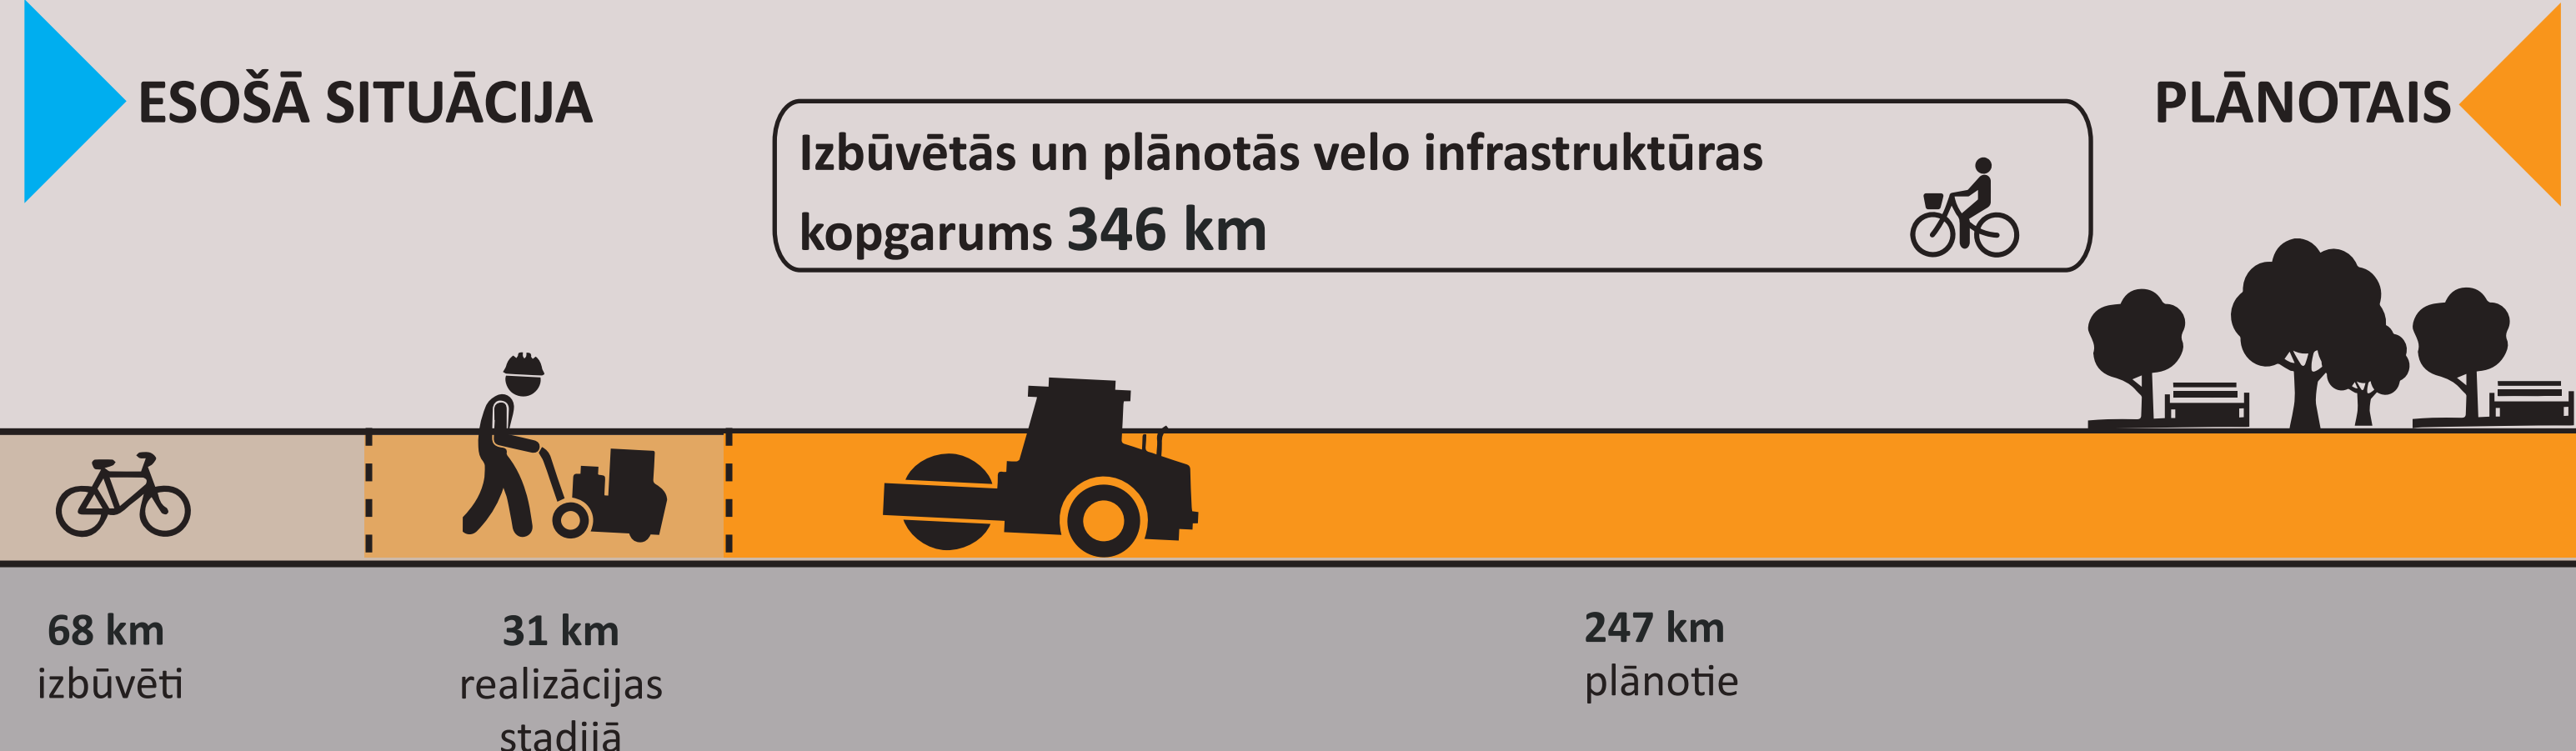

SABIEDRISKAIS TRANSPORTS

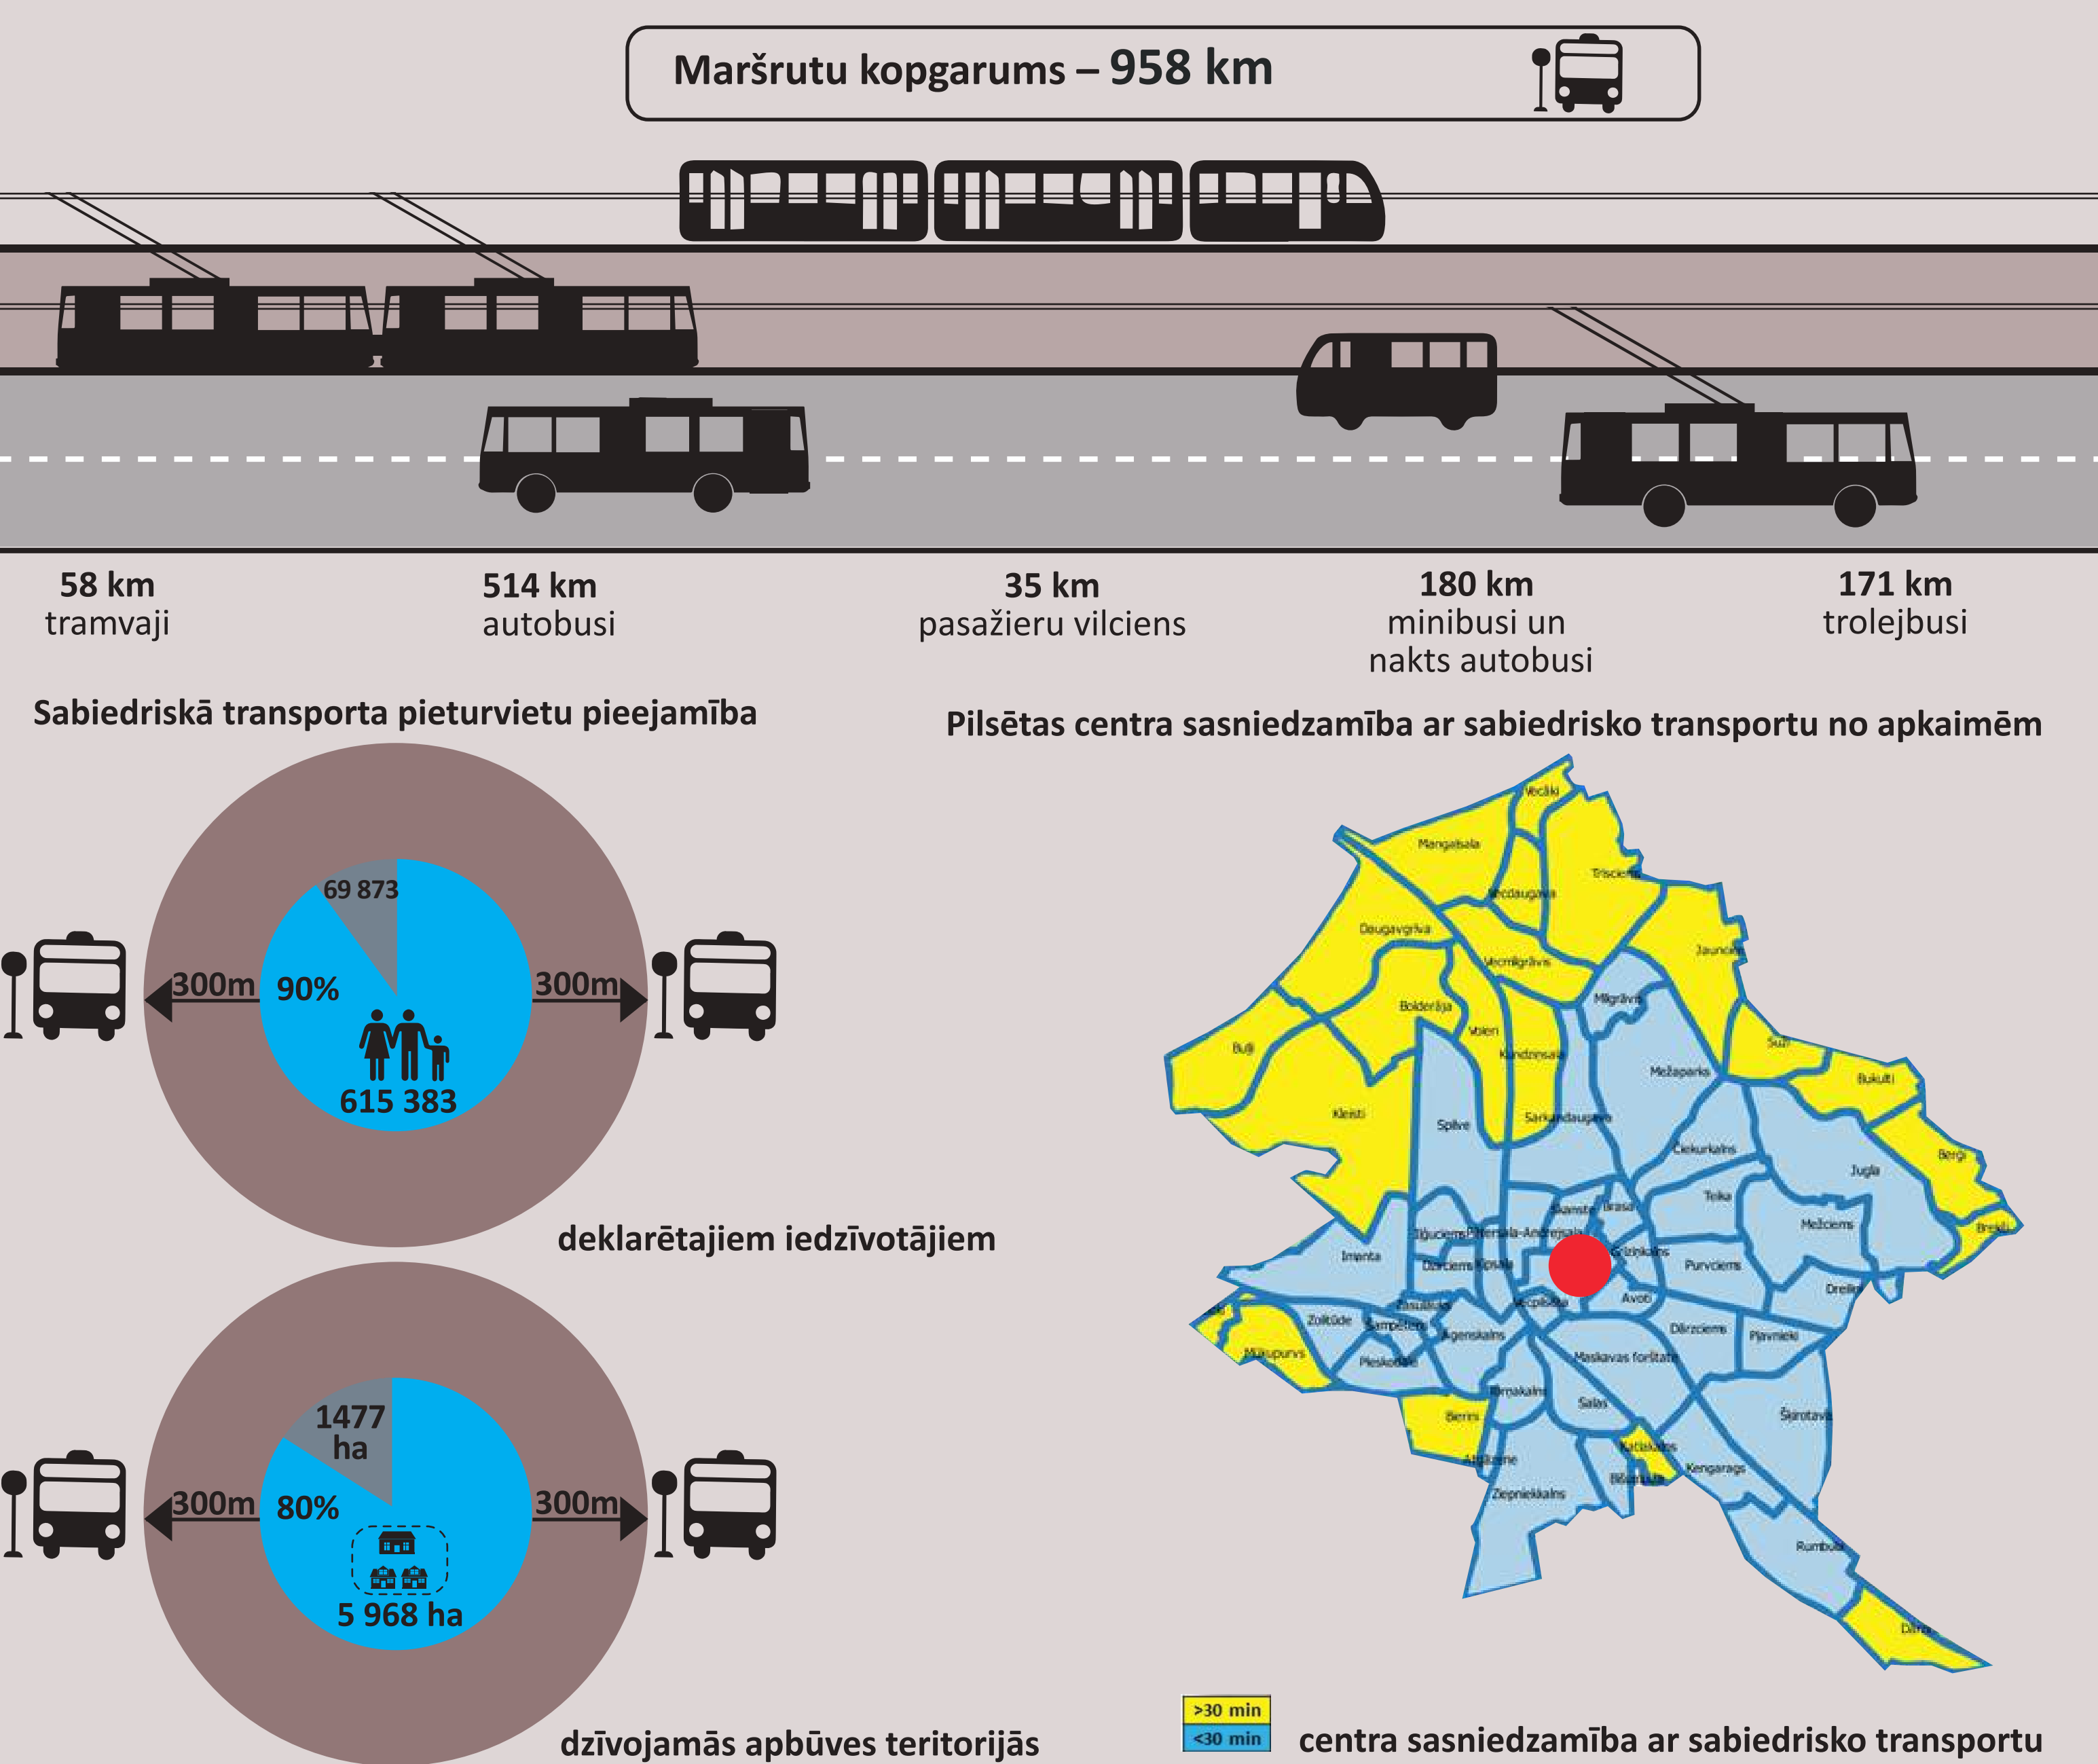

IELU NOSLOGOJUMS AR KRAVAS TRANSPORTU

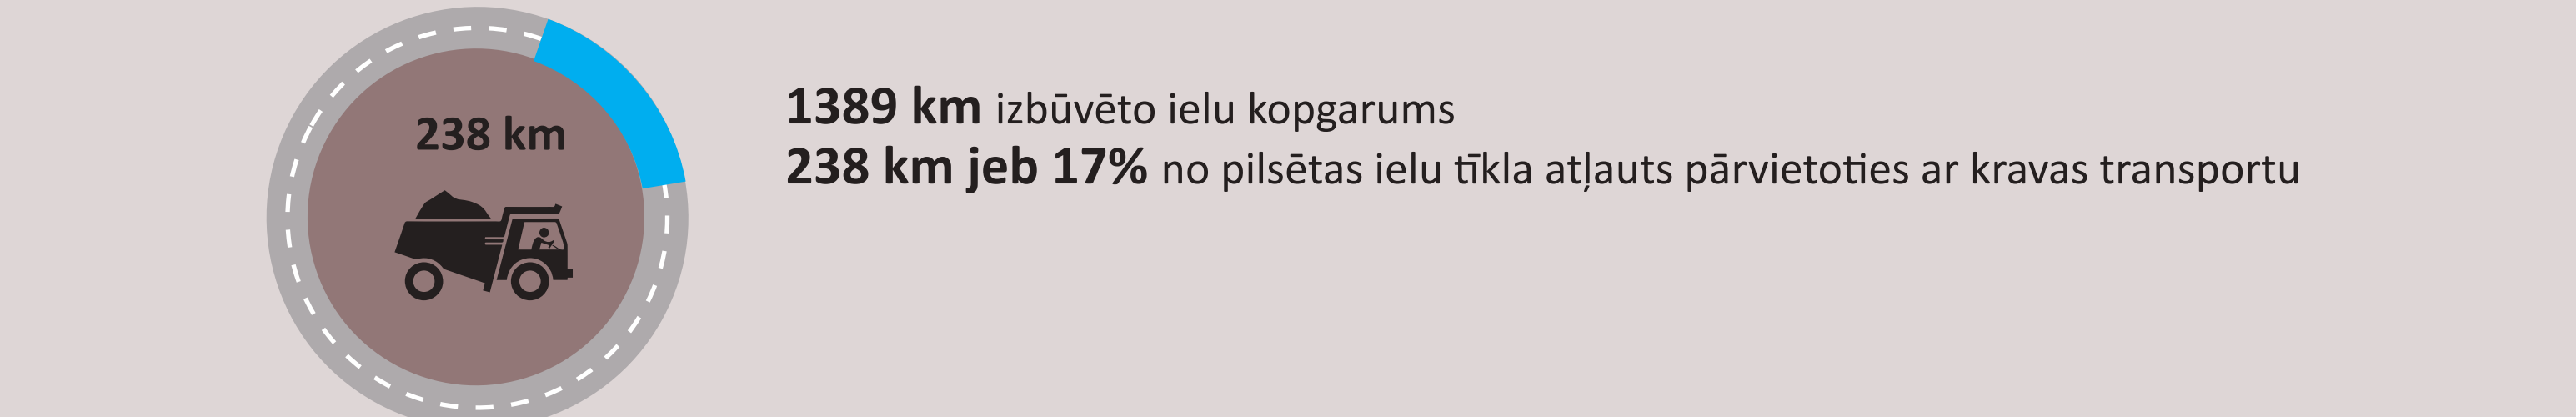

TRANSPORTA ATTĪSTĪBAS TEMATISKAIS PLĀNOJUMS

RĪGAS DOME
PILSĒTAS ATTĪSTĪBAS
DEPARTAMENTS



Apzīmējumi

Teritorijas, kurās nepieciešams pārskatīt esošos transporta infrastruktūras un satiksmes organizācijas risinājumus un kurās turpmākā plānošanas procesā veicama ielu sarkano līniju korekcija un/vai ielu kategoriju maiņa

- B kategorijas grupa tunelī (galveno valsts autoceļu tranzitsatiksmē)
- B kategorijas ielas
- perspektīvās B kategorijas ielas
- perspektīvā B kategorijas iela (ārpas plānotā aprēķina perioda beigām)
- C kategorijas ielas
- D kategorijas ielas
- vienvirziena kustības ielas



- maģistrālo ielu tīkla vairākliemeņu šķērsojumi
- vairākliemeņu ceļmezgli
- ar regulējamu kustību zemākas kategorijas ielā
- ceļu pārvadi pāri dzelzceļam
- šķērsojumi izmantojot tiltu un tuneli gabarītus

www.rdpad.lv




STĀVPARKI

(saskaņā ar 2014 g. SIA "E.Daniševska birojs" izpēti)

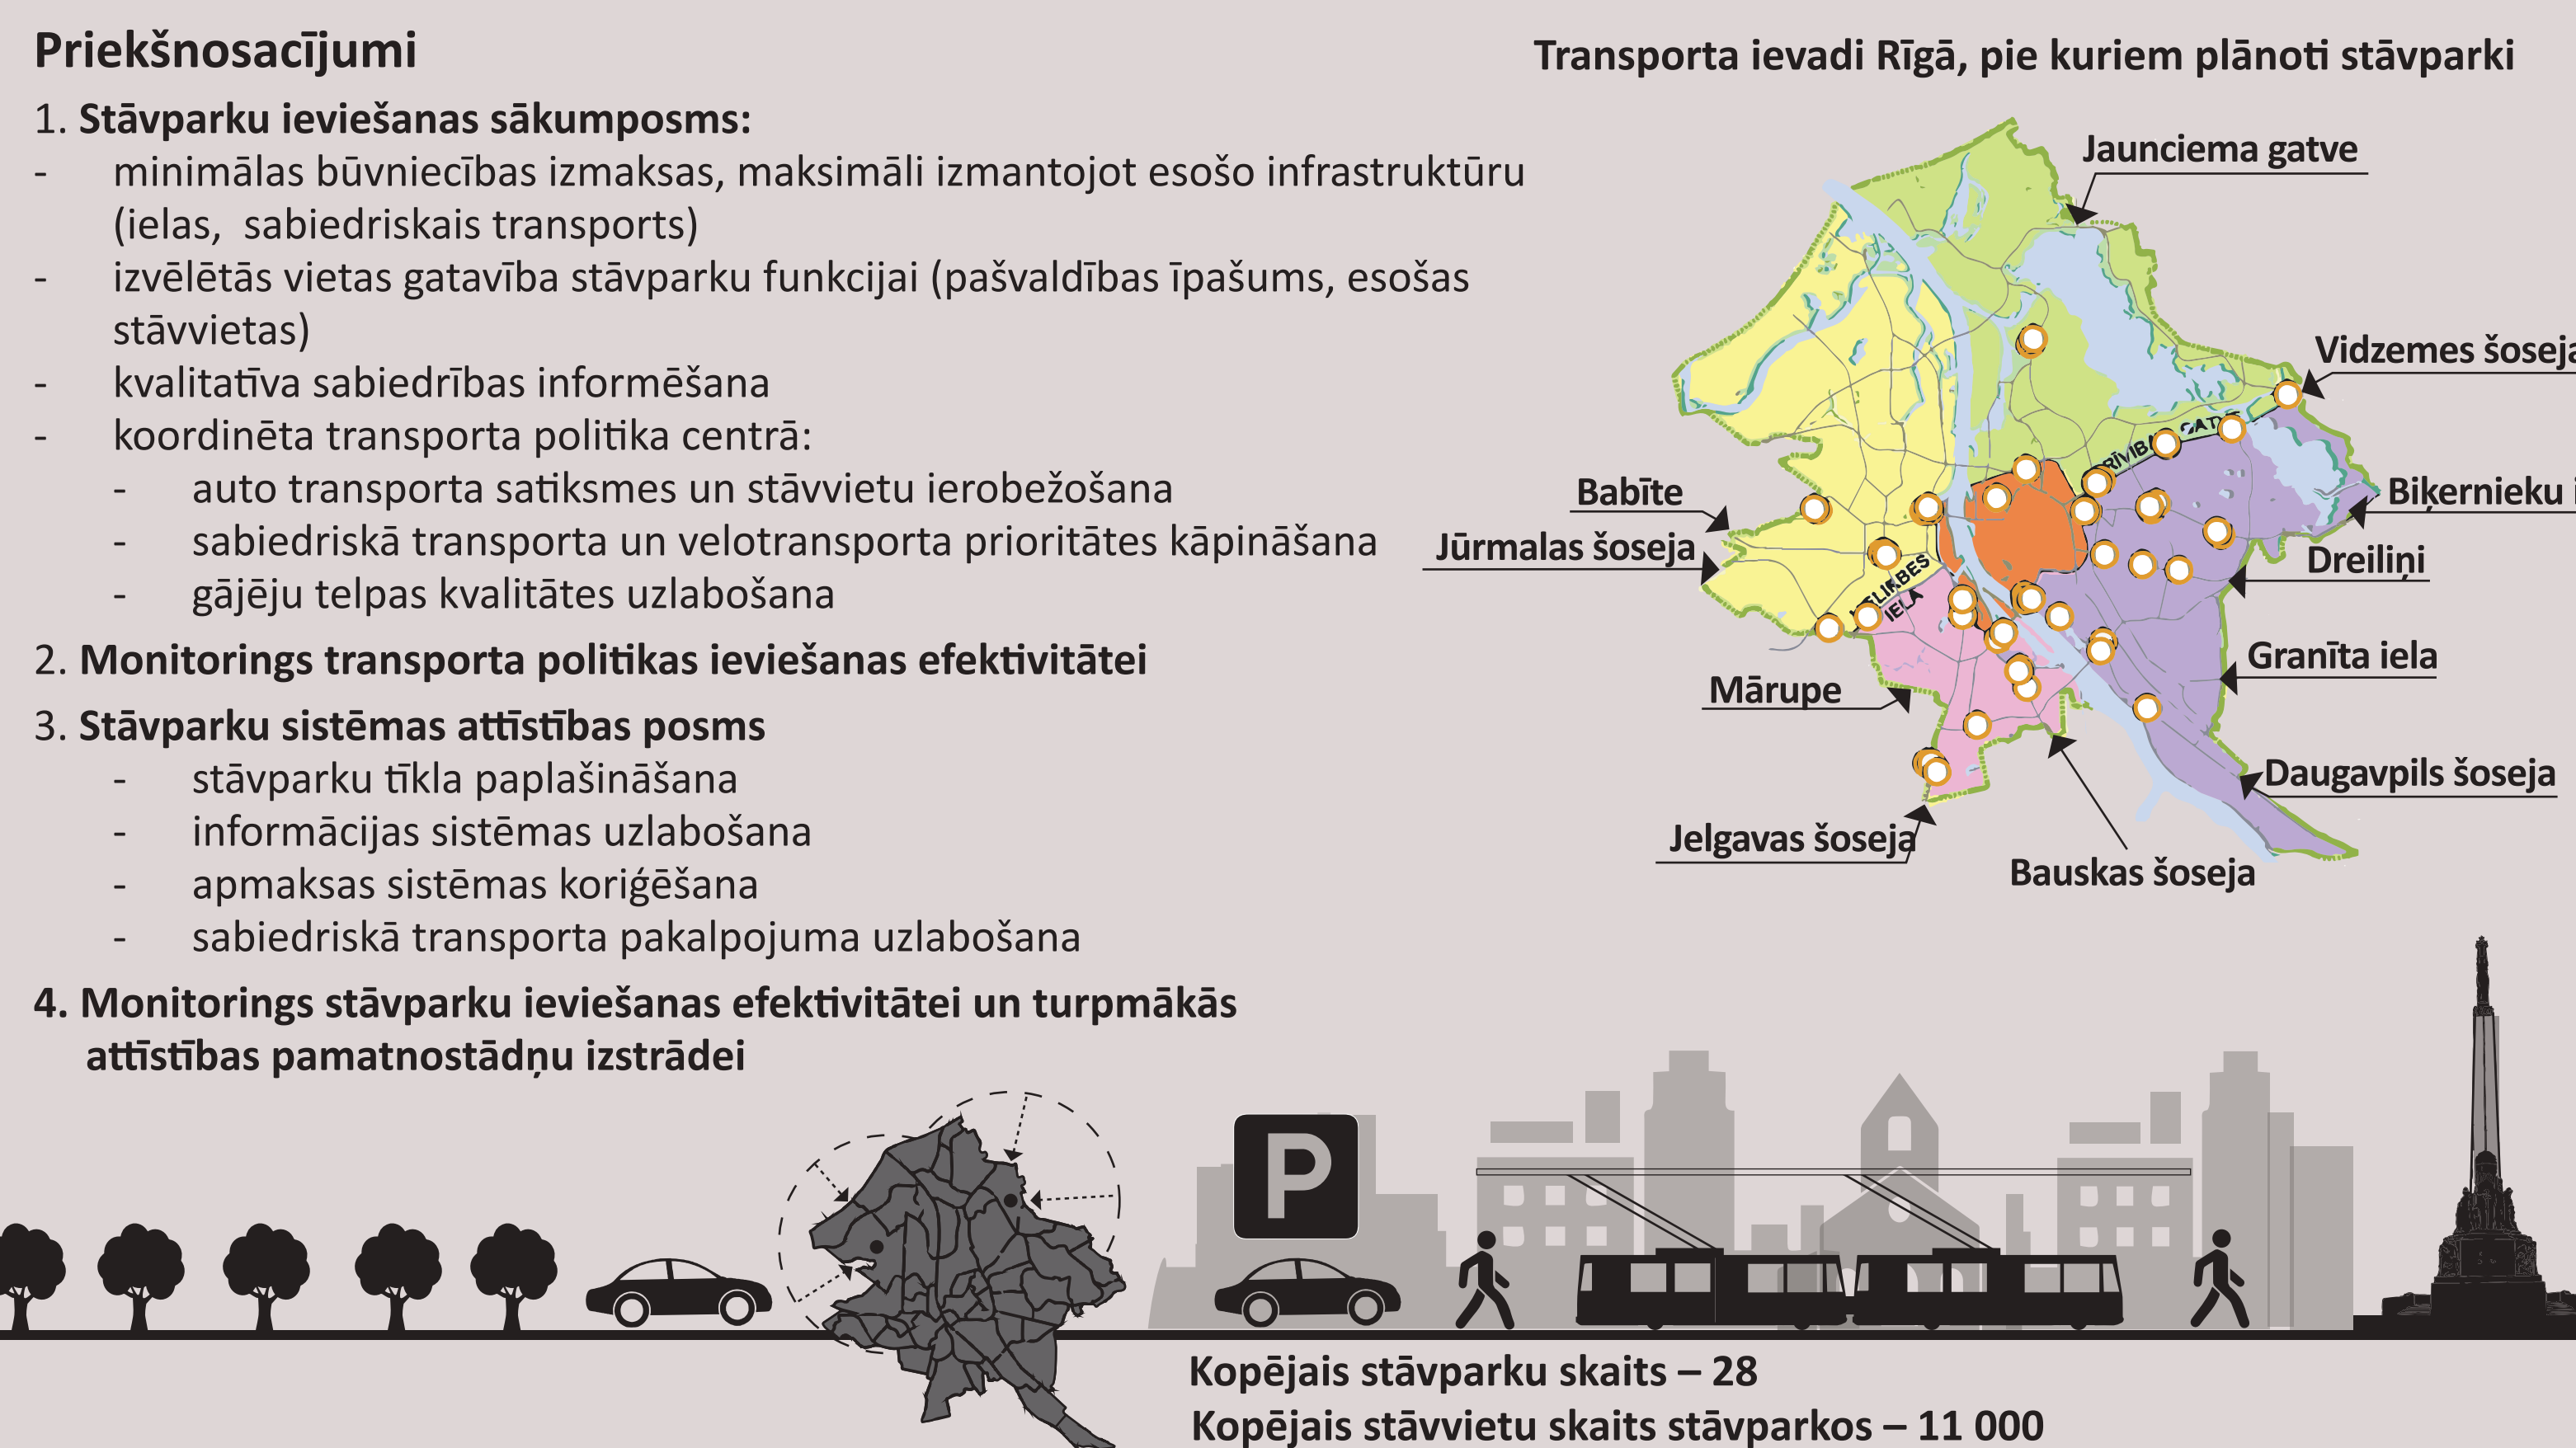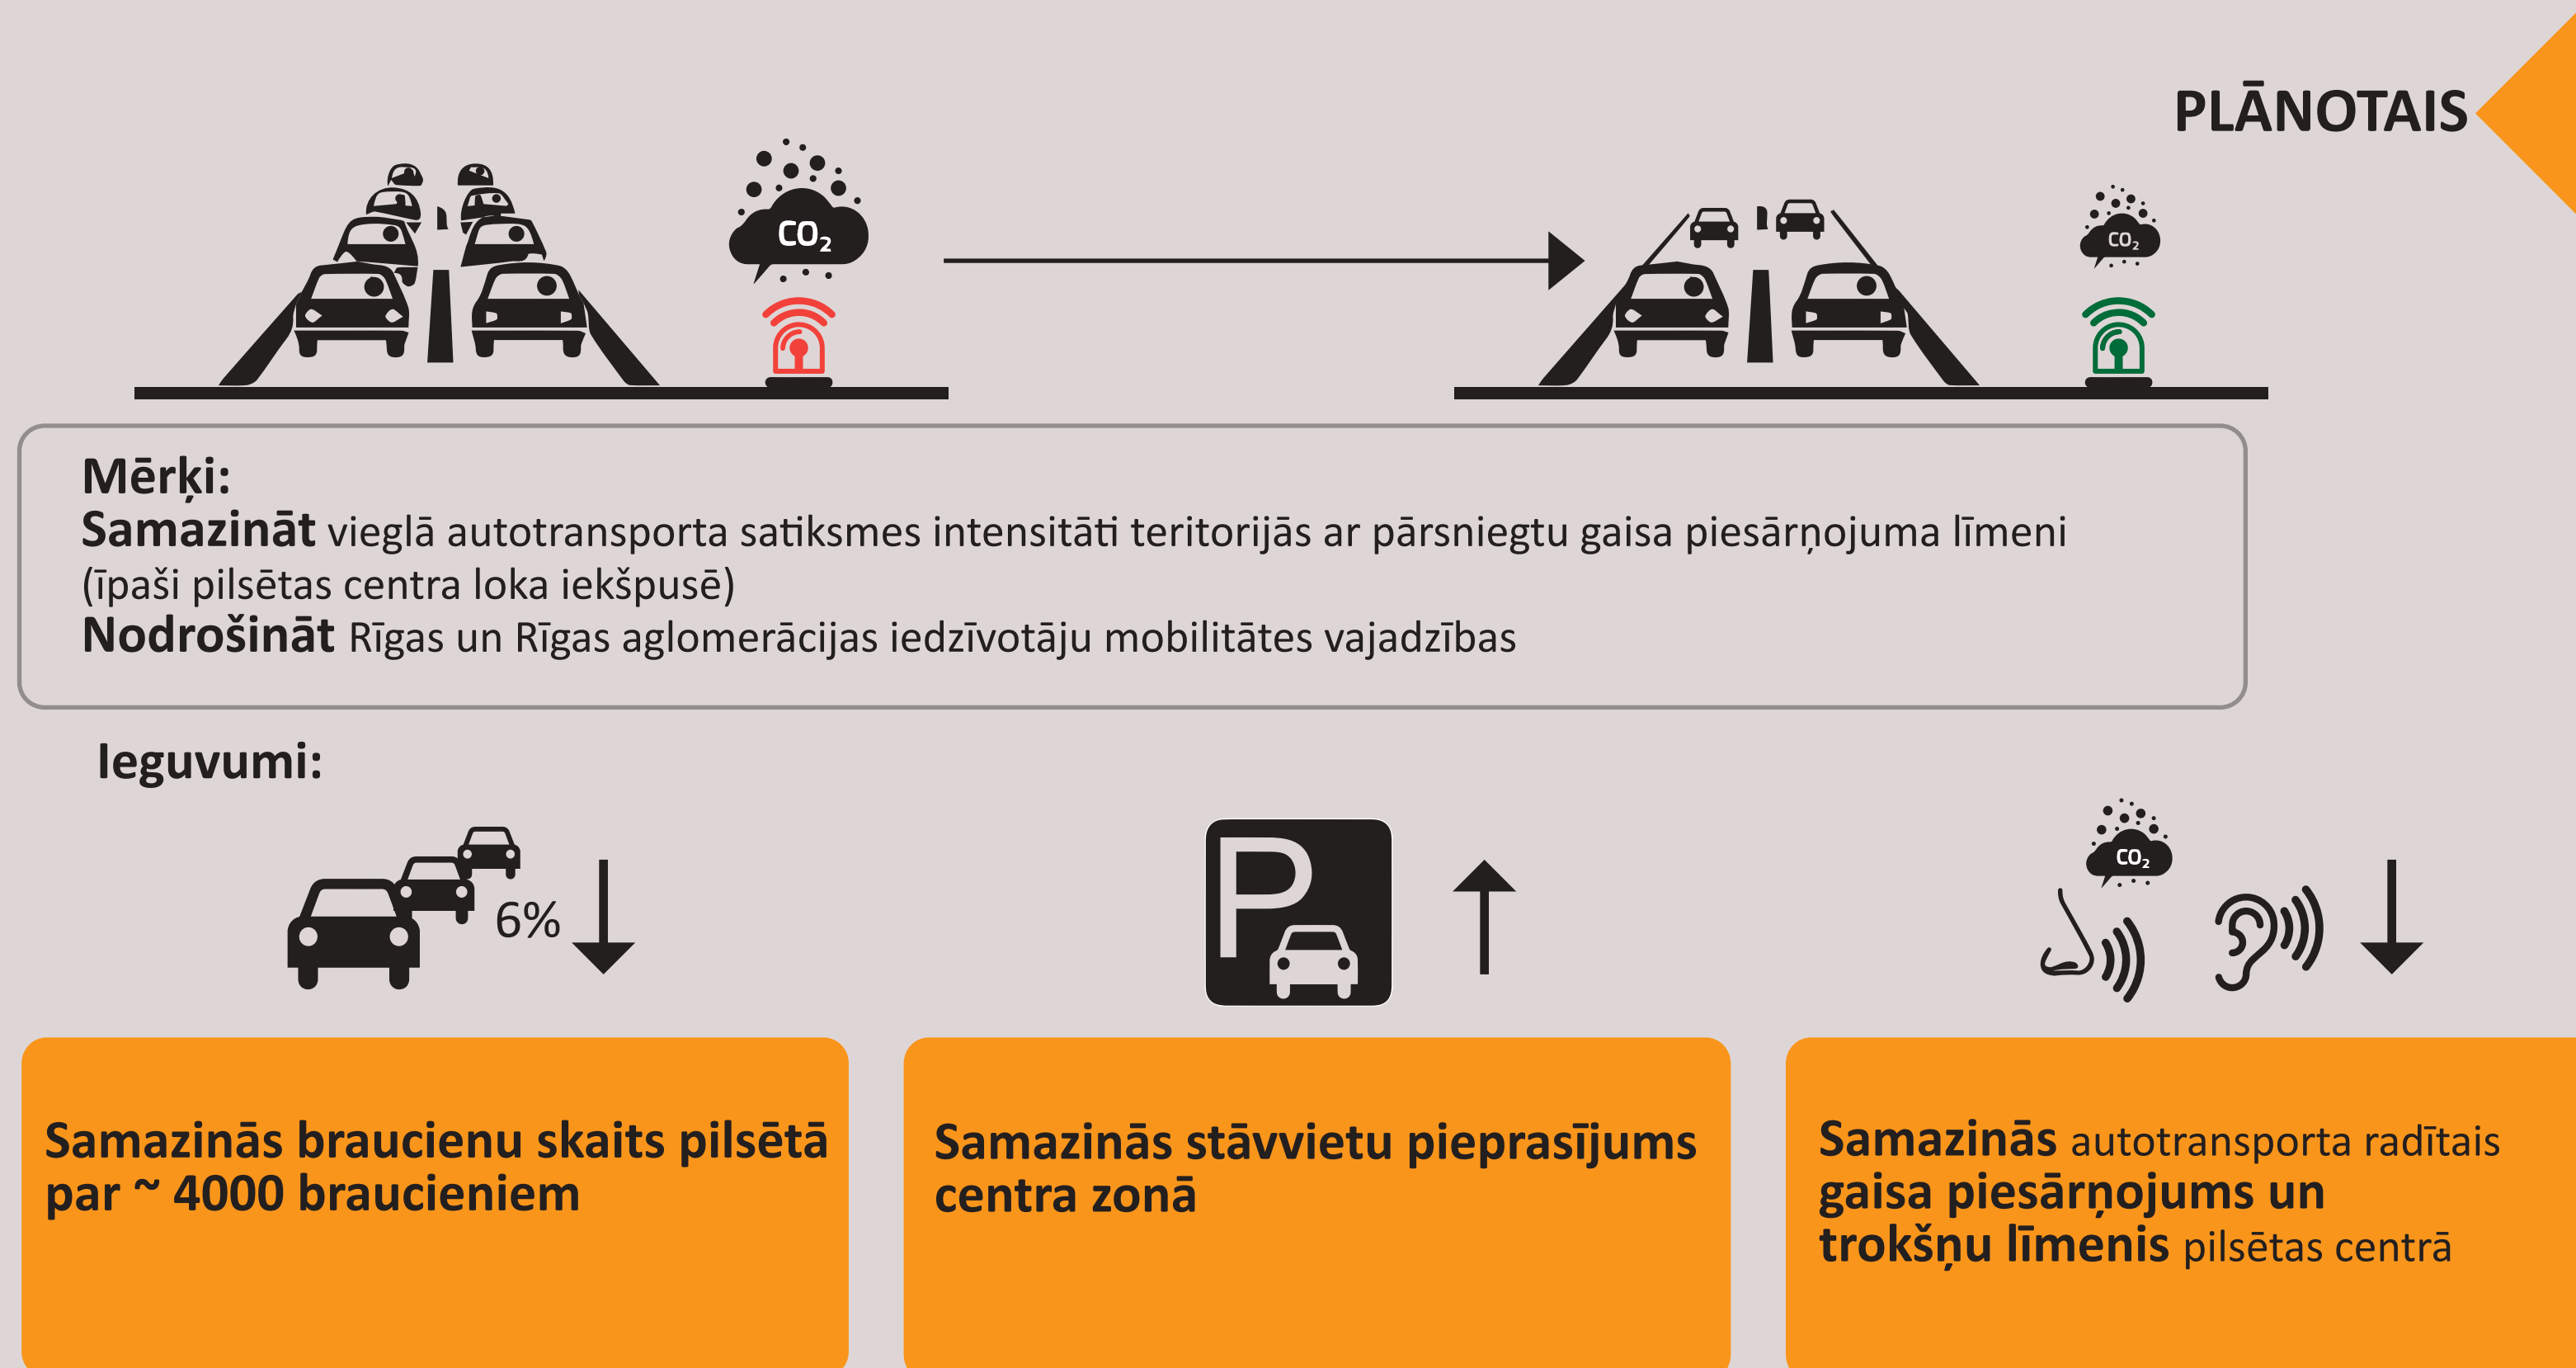

STĀVVĪETAS

(saskaņā ar 2015 g. SIA "E.Daniševska birojs" izpēti)

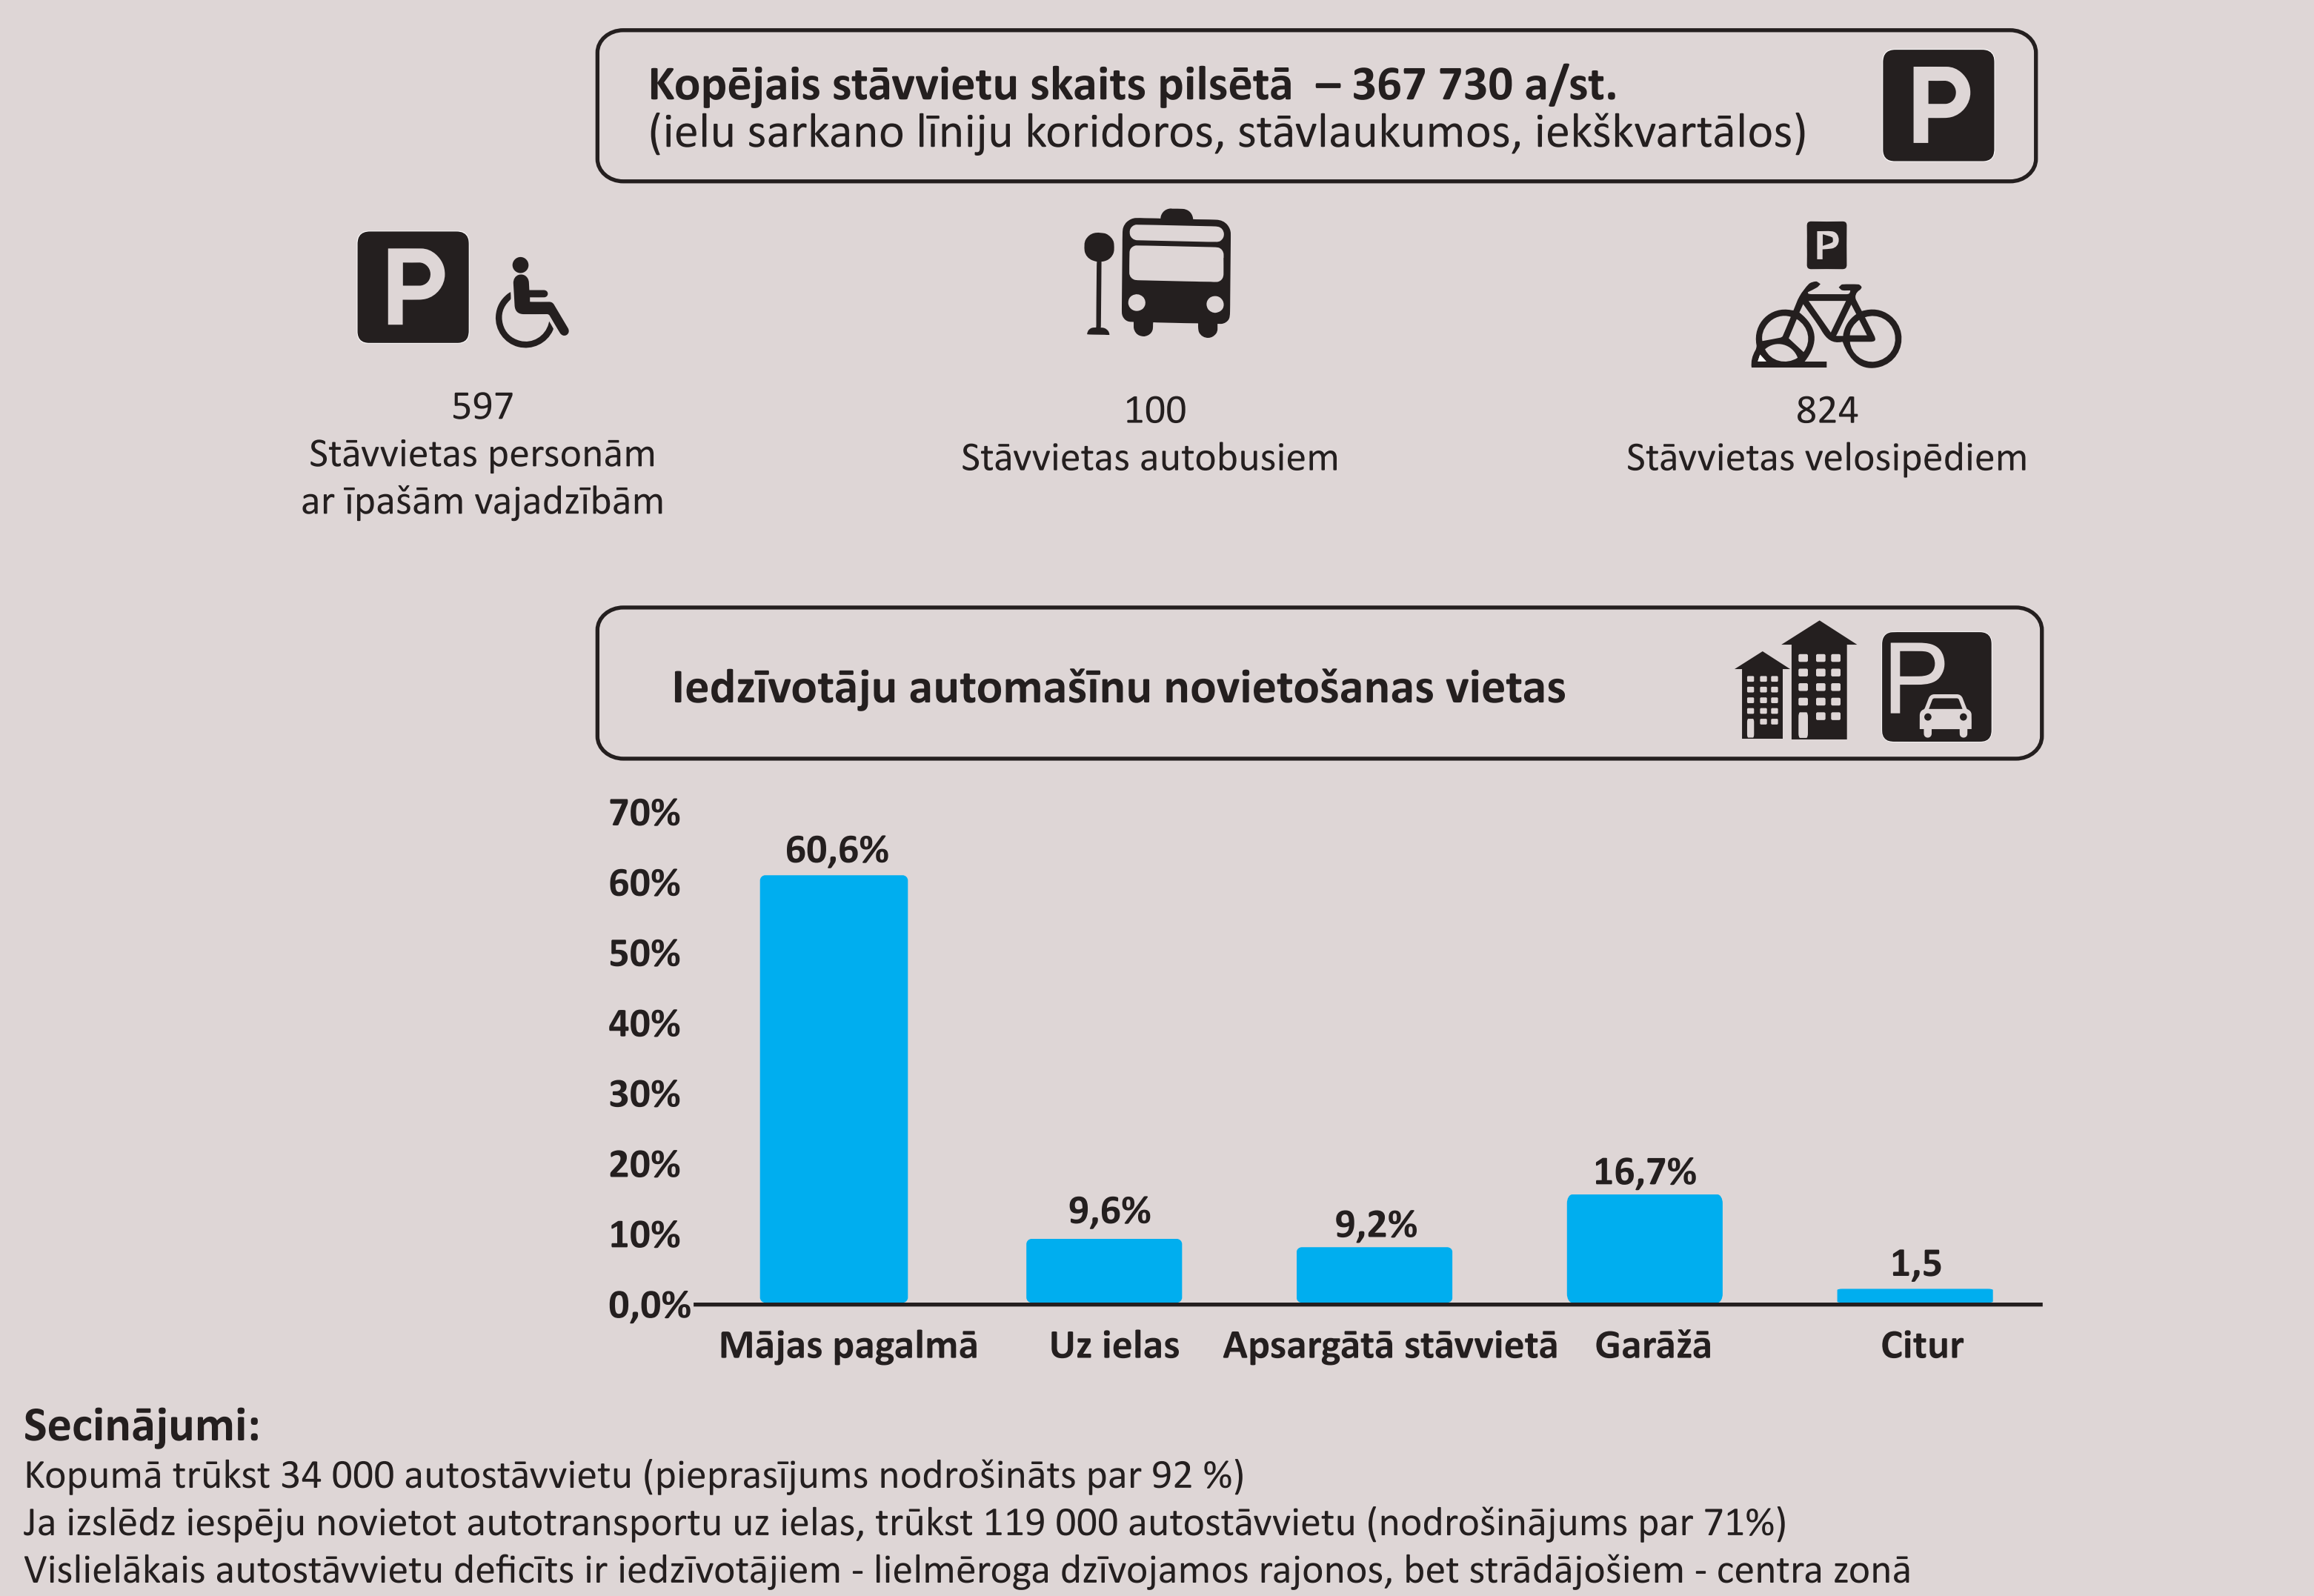

ESOŠĀ SITUĀCIJA

PLĀNOTAIS

Uzdevumi RTP2030*

Noteikt prasības:

- dzīvojamām mājām nepieciešamajai koplietošanas infrastruktūrai, t.sk., min nepieciešamajam autostāvvietu skaitam
- auto novietošanai publiskās ārtelpas teritorijās
- jaunu autonovietņu izveidei teritorijās, kur ir autonovietņu deficīts

Veicināt privāto stāvlaukumu attīstību

TEKSTĀ IZMANTOTIE SAISINĀJUMI*

RTP2030 - Rīgas teritorijas plānojums līdz 2030. gadam