




1 DABISKAS ŪDENSMALAS UN KRAŠTMALAS

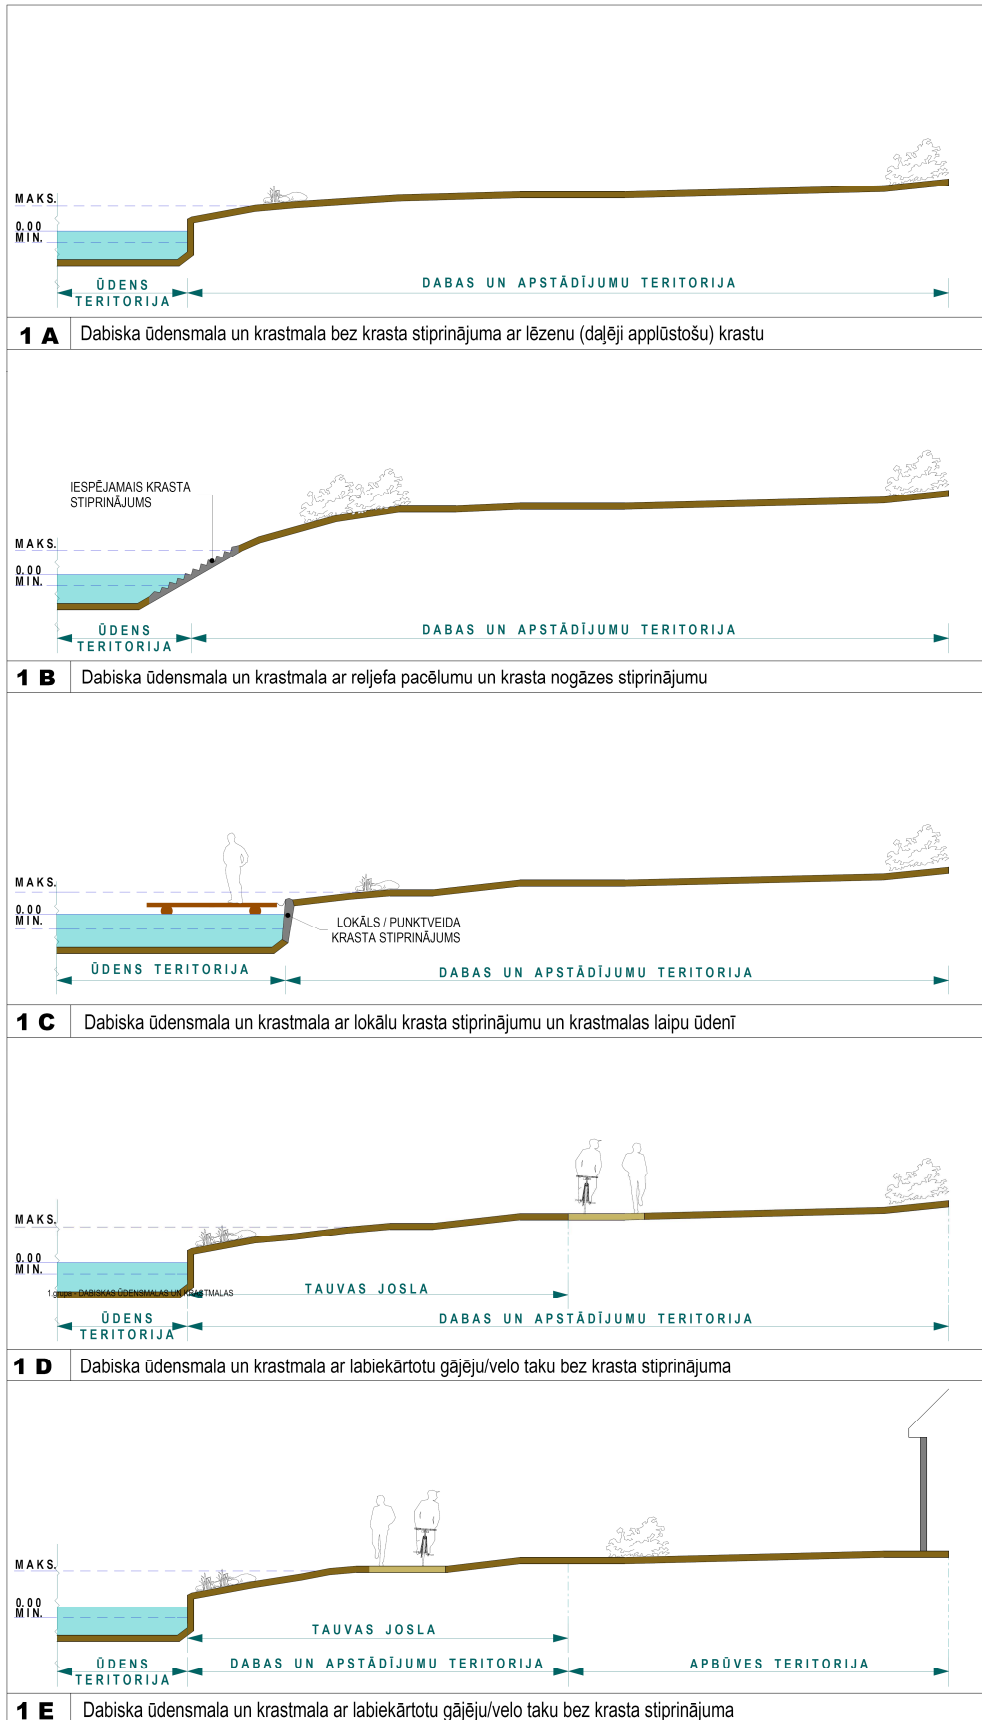


2 LABIEKĀRTOTAS ŪDENSMALAS UN KRASTMALAS

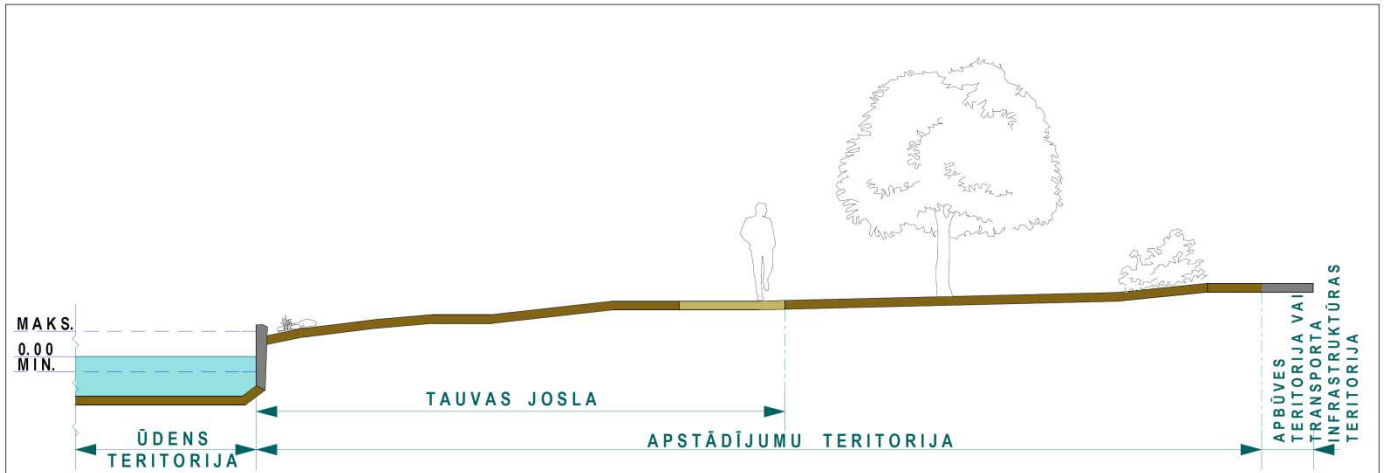

2 A Labiekārtota ūdensmala un krastmala ar lokālu krasta stiprinājumu un labiekārtotu gājēju/velo taku

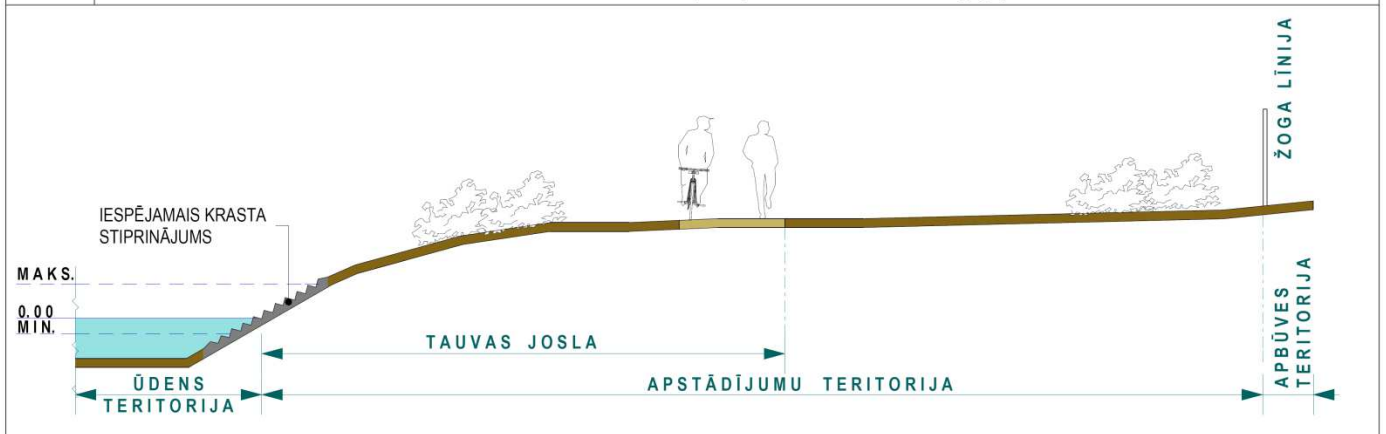


2 B Labiekārtota ūdensmala un krastmala ar reljefa pacēlumu un krasta nogāzes stiprinājumu

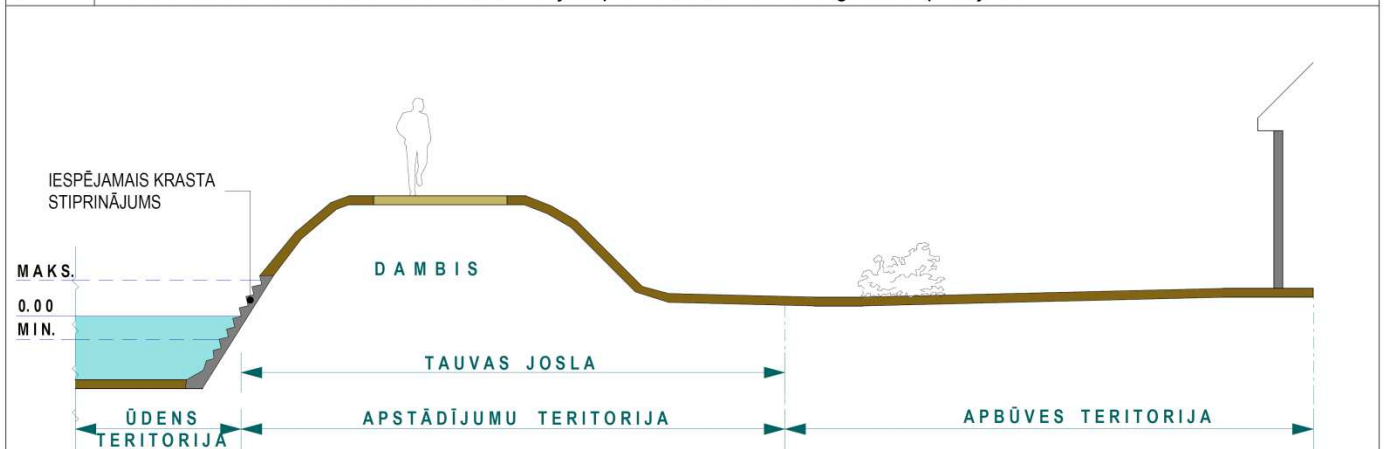


2 C Labiekārtota ūdensmala un krastmala ar izbūvētu pretplūdu dambi

3 LABIEKĀRTOTAS ŪDENSMALAS UN KRASTMALAS

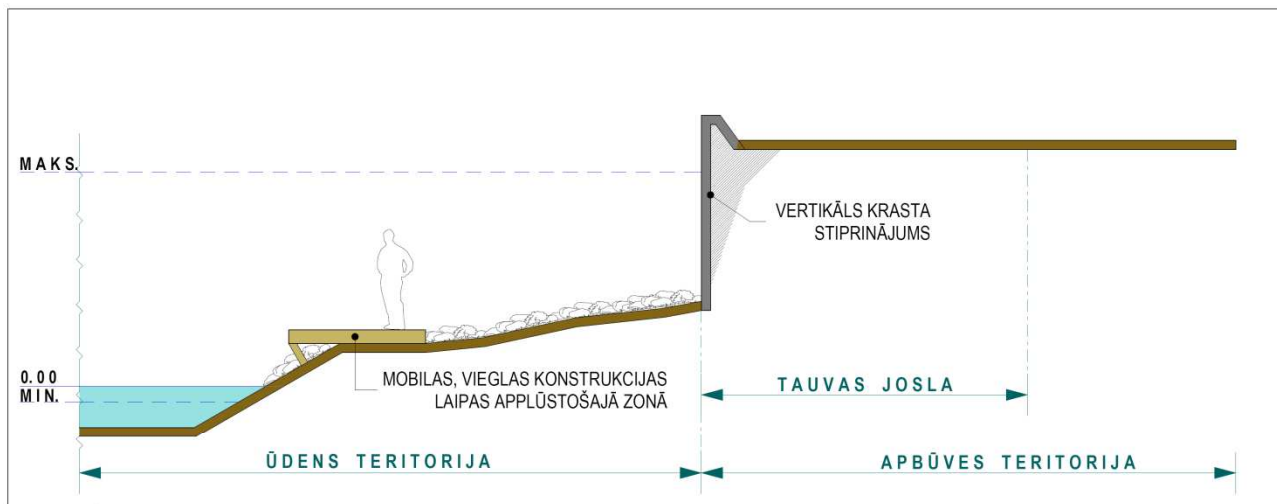


2 D Labiekārtota ūdensmala un krastmala ar vertikālu krasta stiprinājumu un krastmalas laipu ūdensobjekta applūstošajā zonā

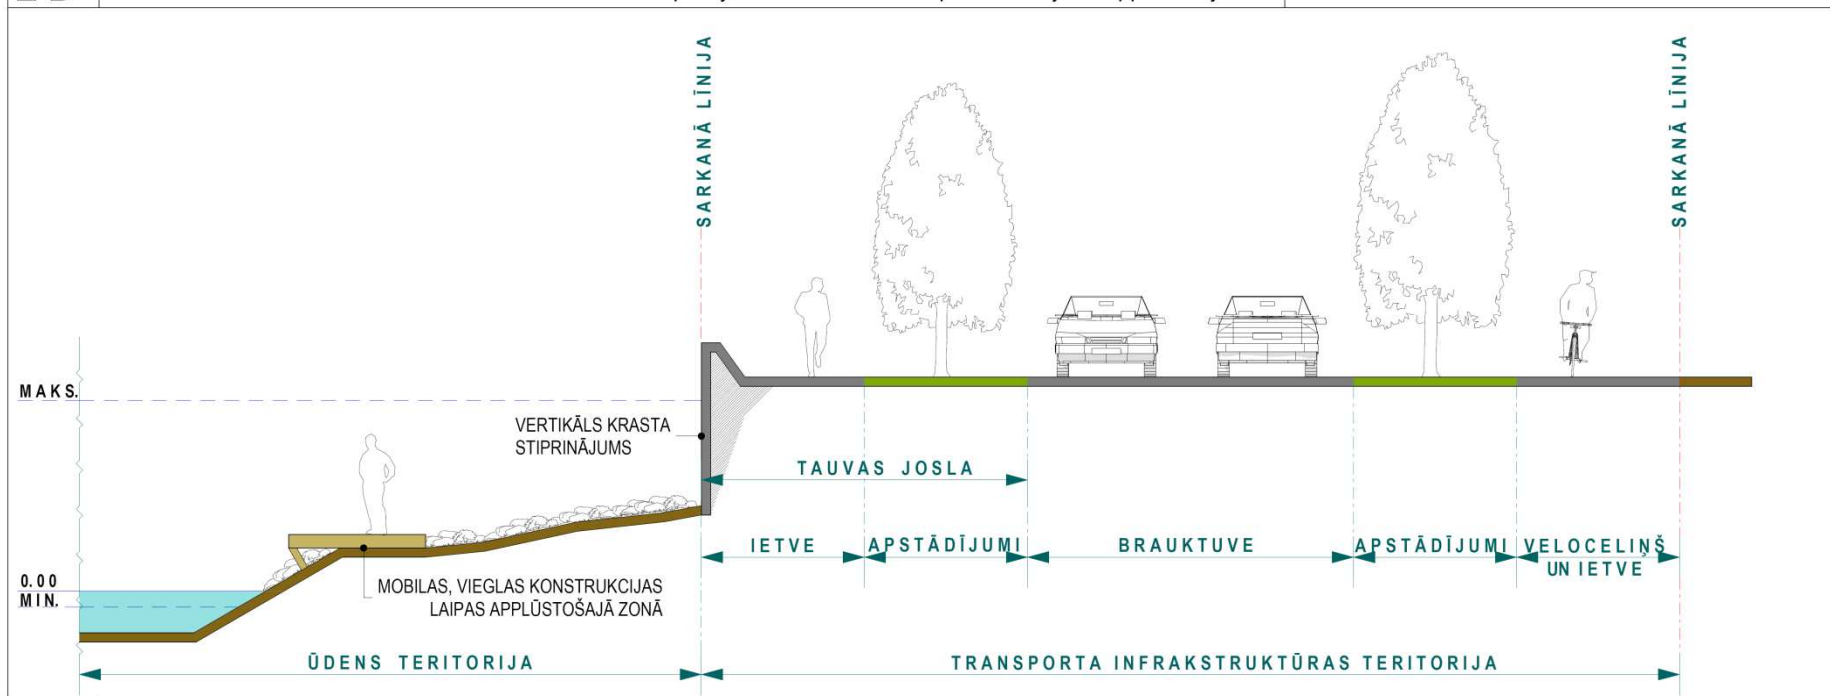


2 D-1 Labiekārtota ūdensmala un krastmala pie ielas ar vertikālu krasta stiprinājumu un krastmalas laipu ūdensobjekta applūstošajā zonā

4 IZBŪVĒTA KRASTMĀLA

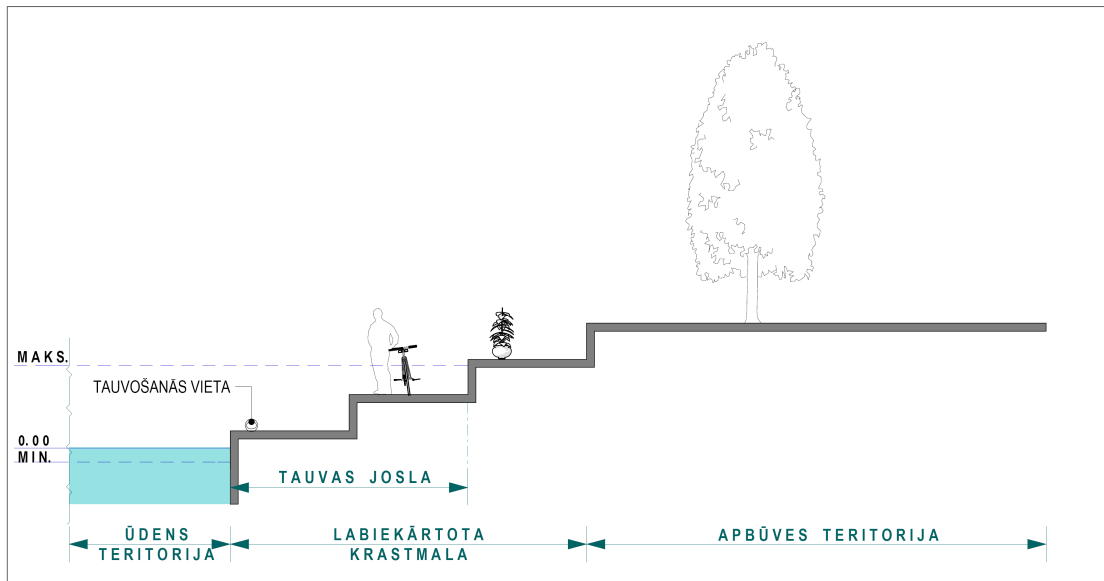


3 A Labiekārtota ūdensmala un krastmala ar terasēm

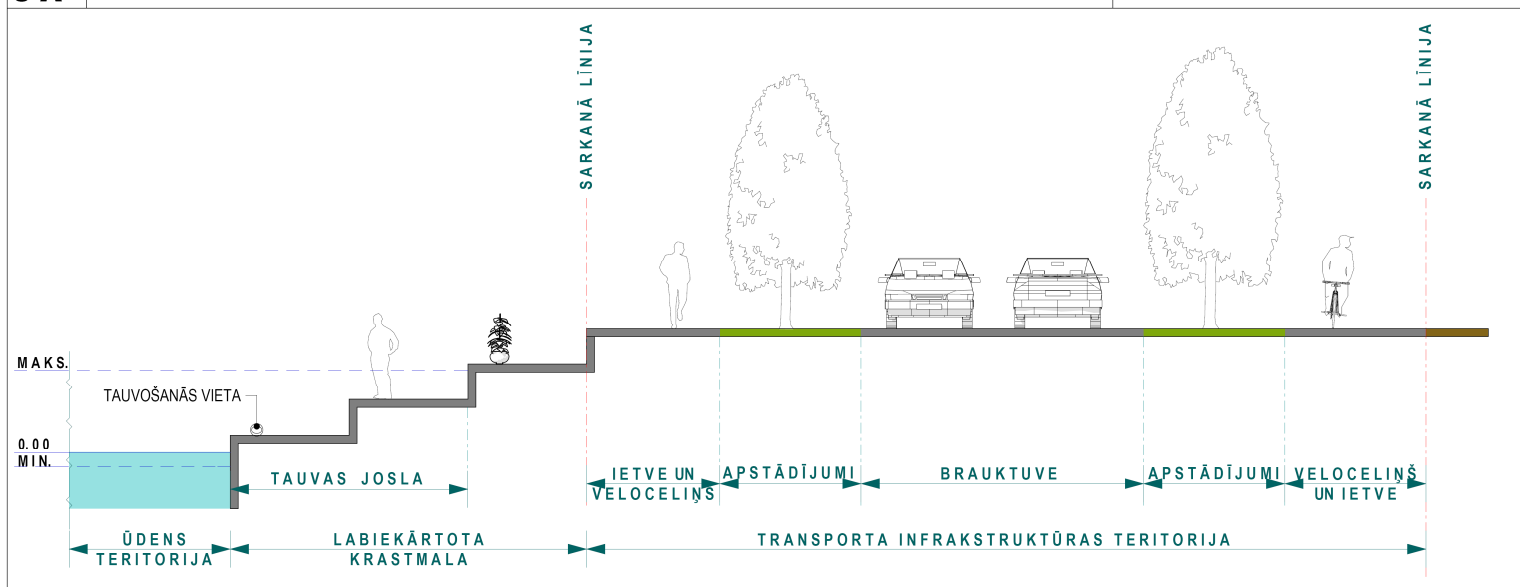

3 A-1 Labiekārtota ūdensmala un krastmala pie ielas


5 IZBŪVĒTA KRSTMALA

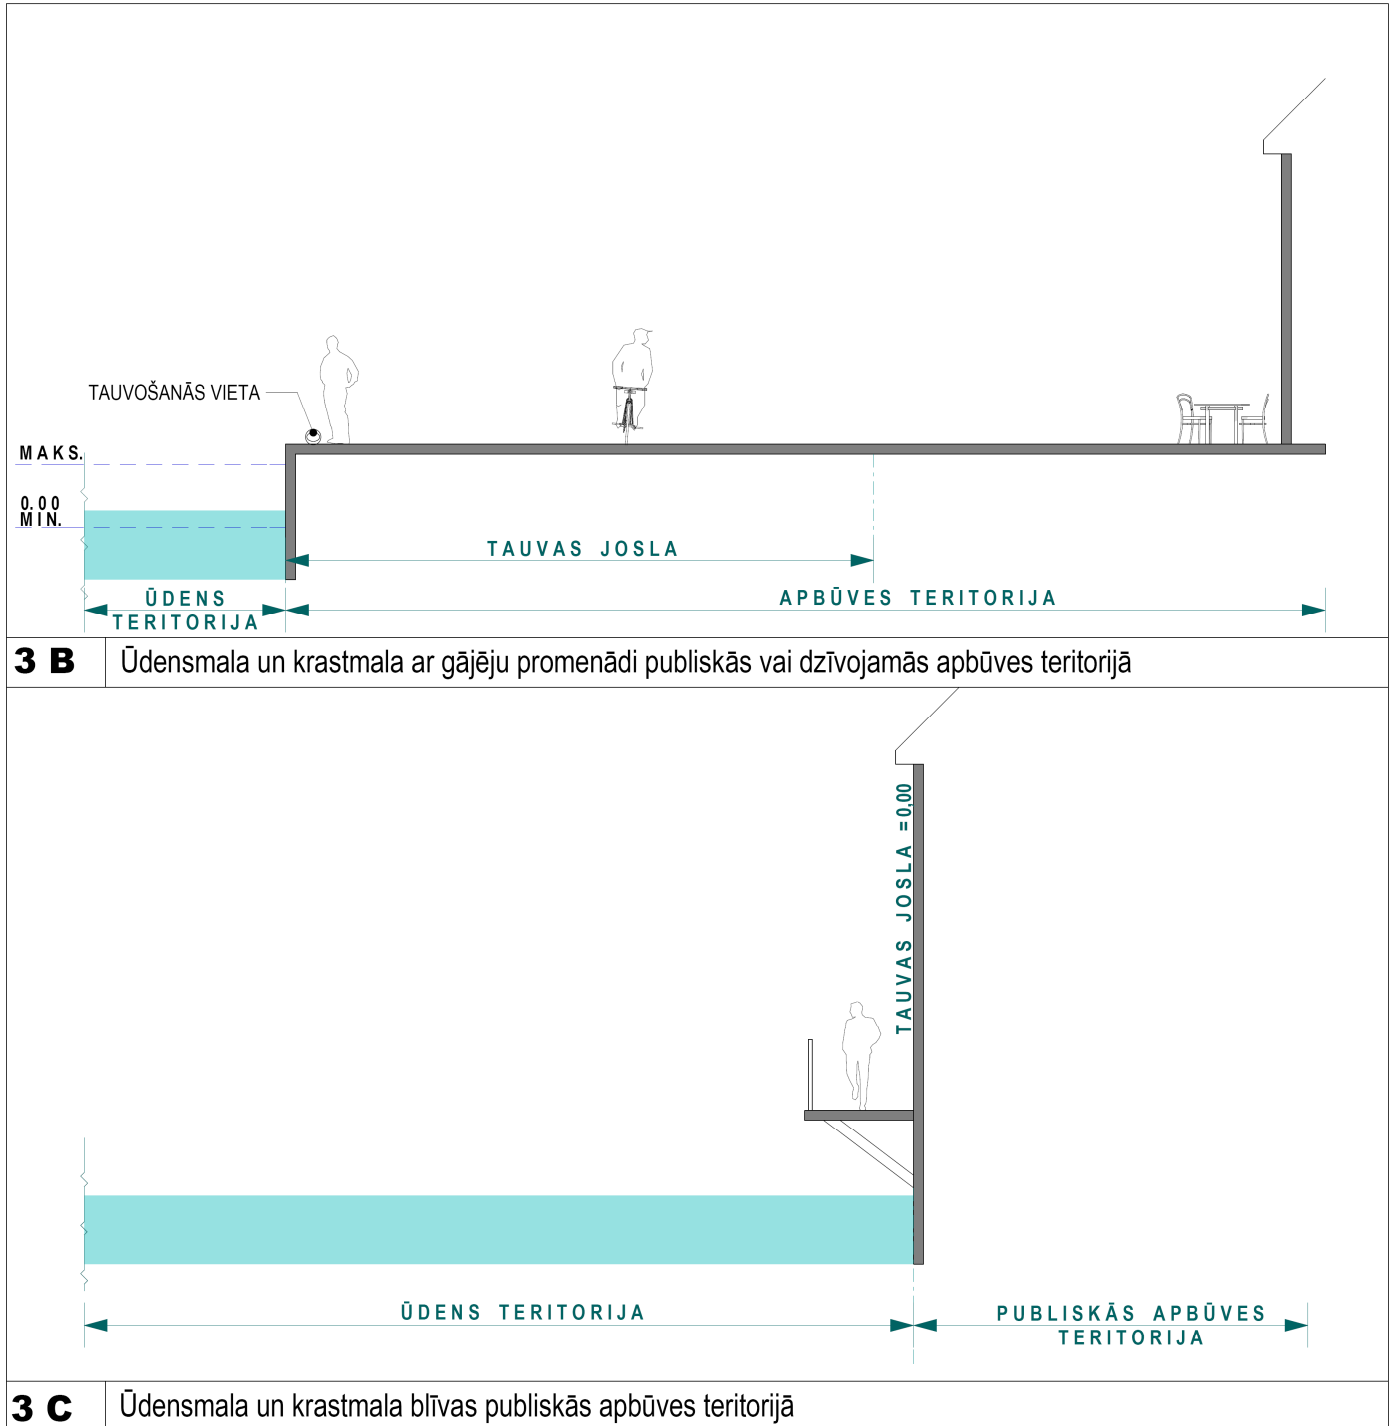

3 B Ūdensmala un krastmala ar gājēju promenādi publiskās vai dzīvojamās apbūves teritorijā

3 C Ūdensmala un krastmala blīvas publiskās apbūves teritorijā


6 PIESTĀTŅU VEIDI

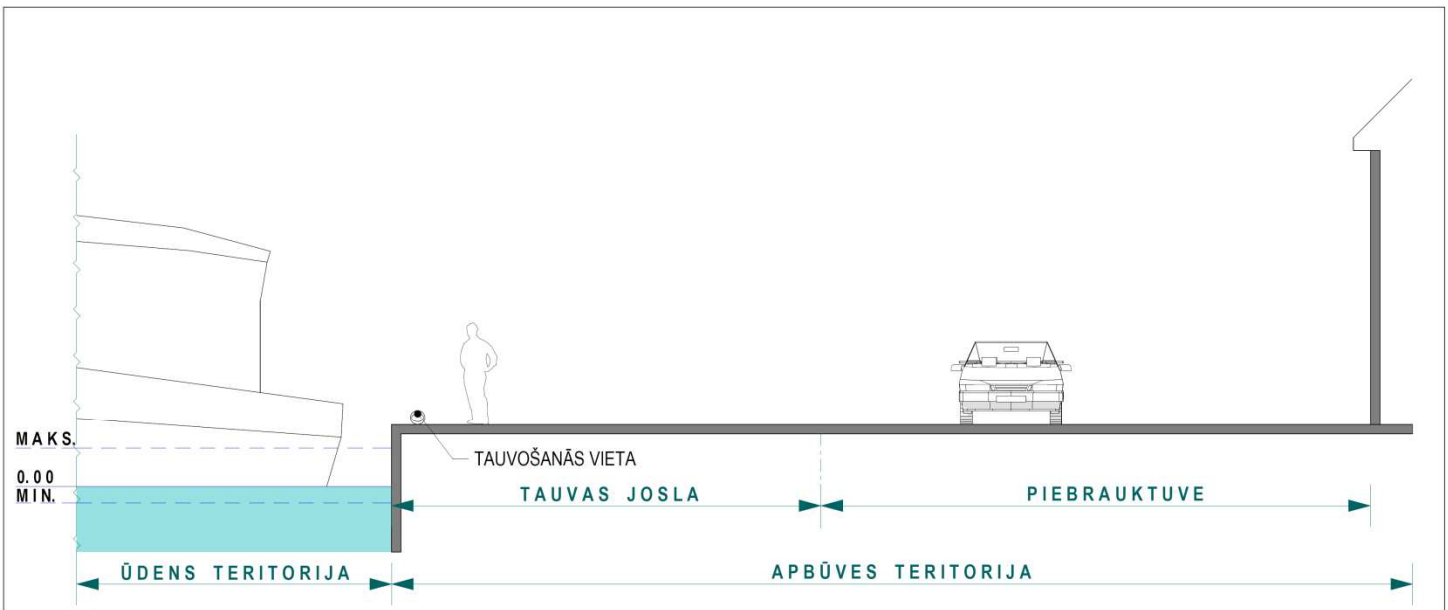

4 C Iekšzemes piestātne pie izbūvētas krastmalas




4 D Ar kuģošanu saistīta ūdensmala un krastmala dzīvojamās apbūves teritorijā

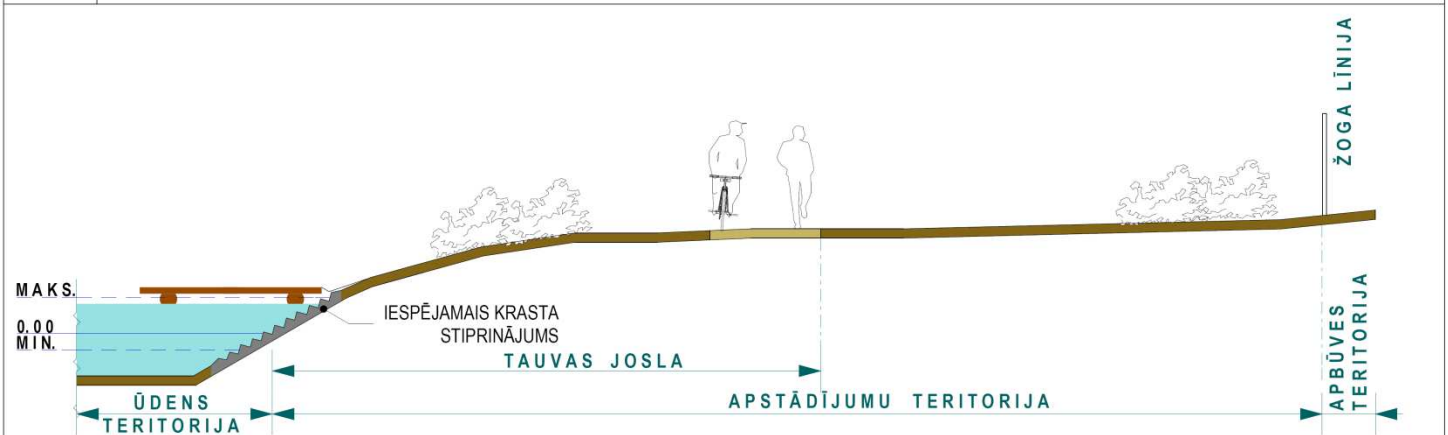


4 E Labiekārtota ūdensmala un krastmala ar reljefa pacēlumu, krasta nogāzes stiprinājumu un laipu ūdenī

7 PIESTĀTŅU VEIDI

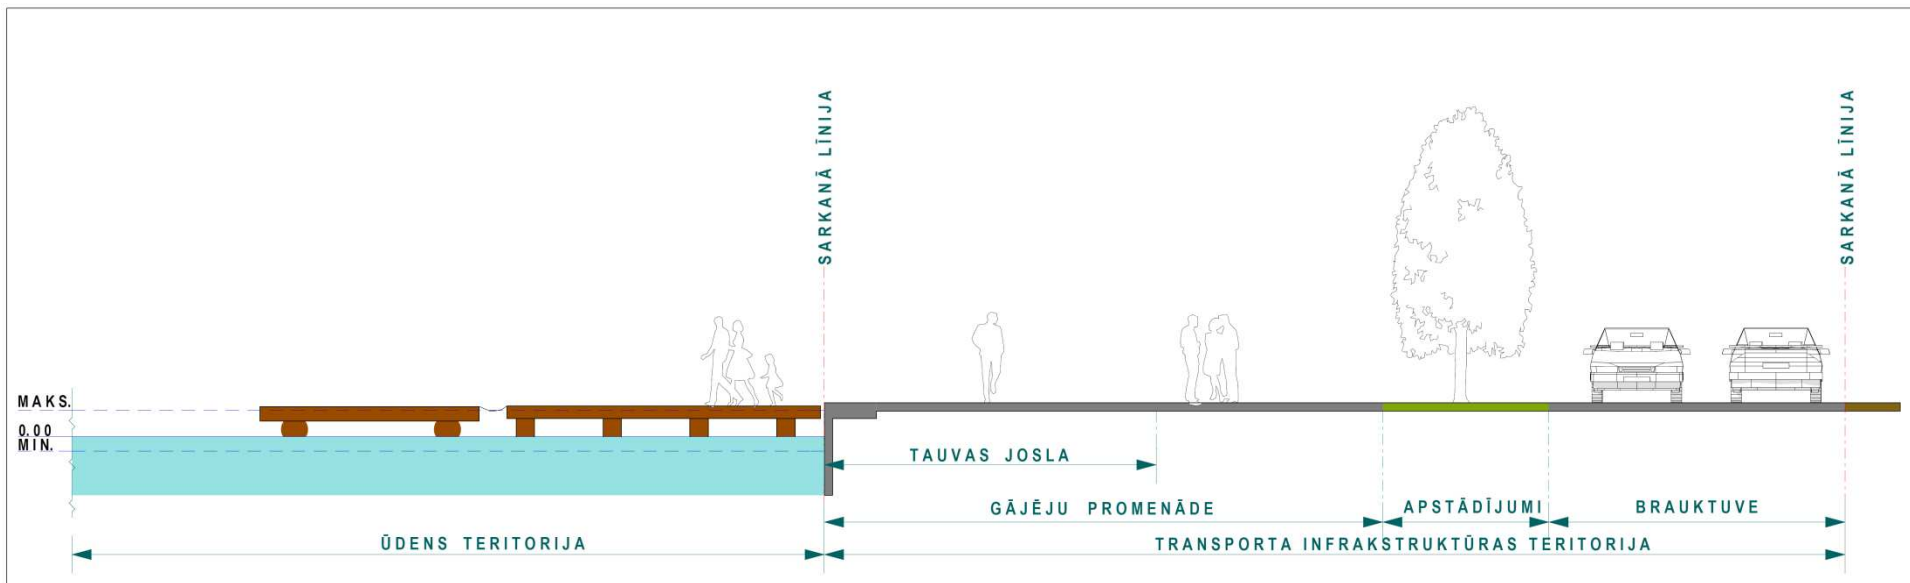

4 A Iekšzemes piestātne un labiekārtota krastmala - gājēju promenāde

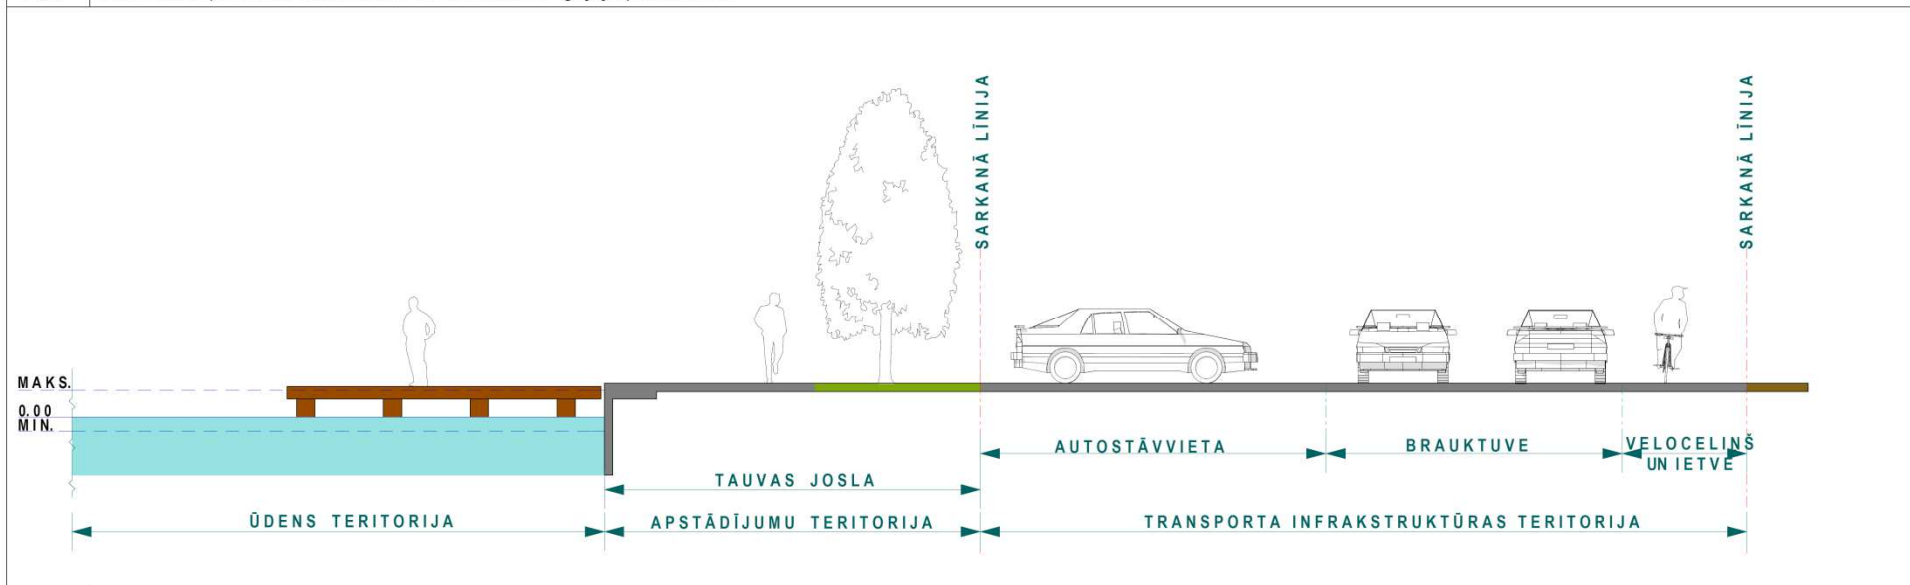

4 B Ar kuģošanu saistīta ūdensmala un krastmala pie ielas