


UZNĒMĒJDARBĪBA RĪGĀ

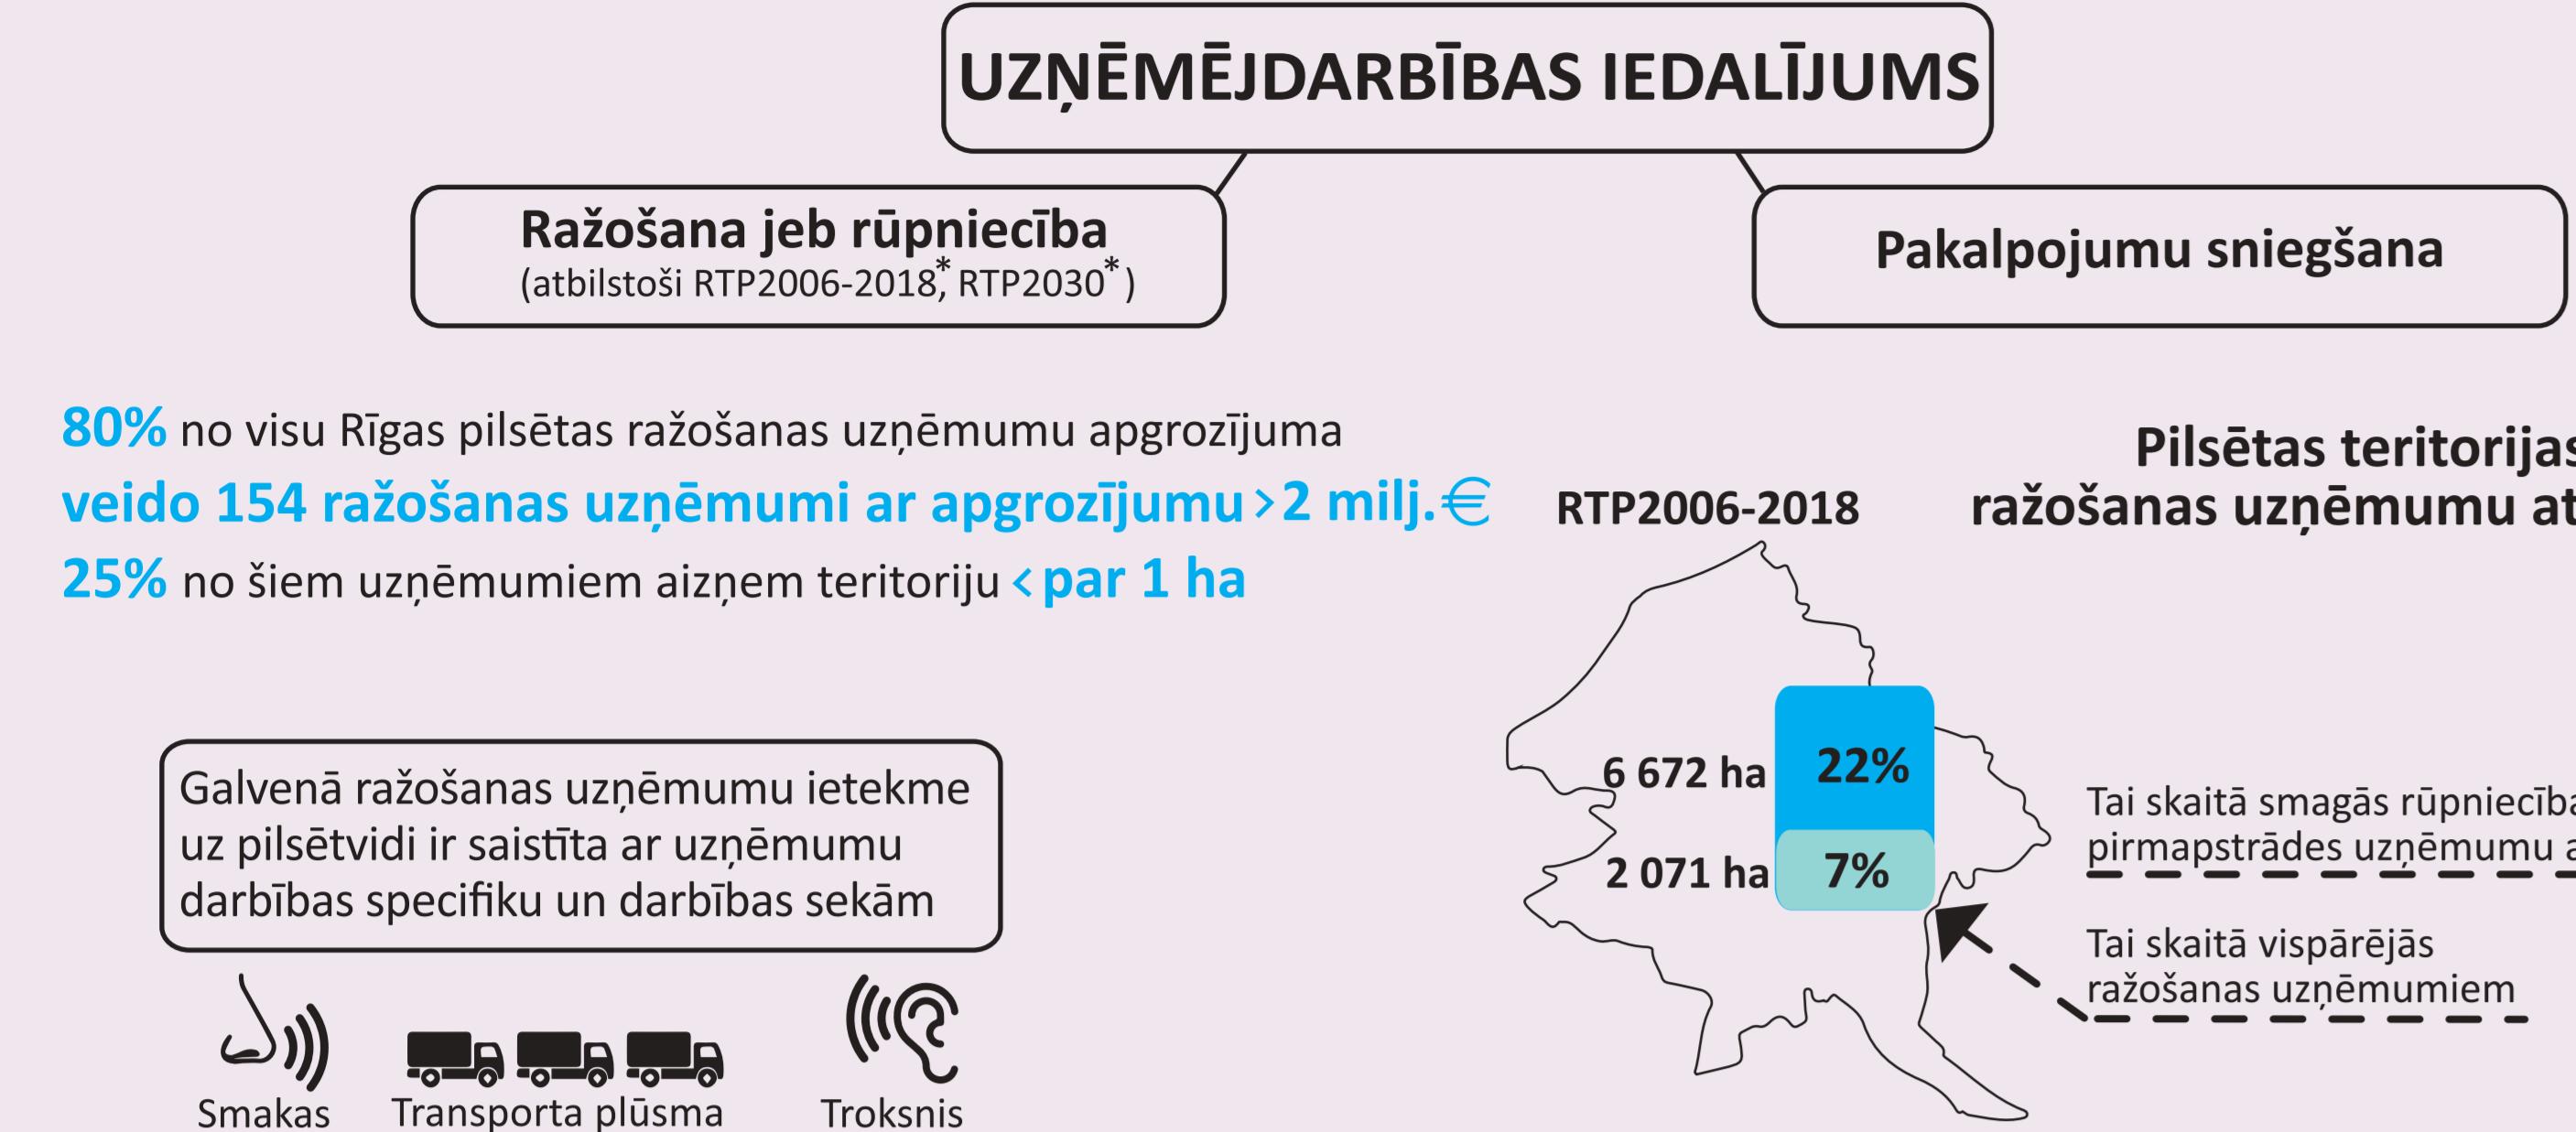


PRIORITĀRĀS EKONOMIKAS NOZARES



NOZĪMĪGĀKĀS RŪPNIECĪBAS ATTĪSTĪBAS TERITORIJAS



FUNKCIJĀLAIS ZONĒJUMS

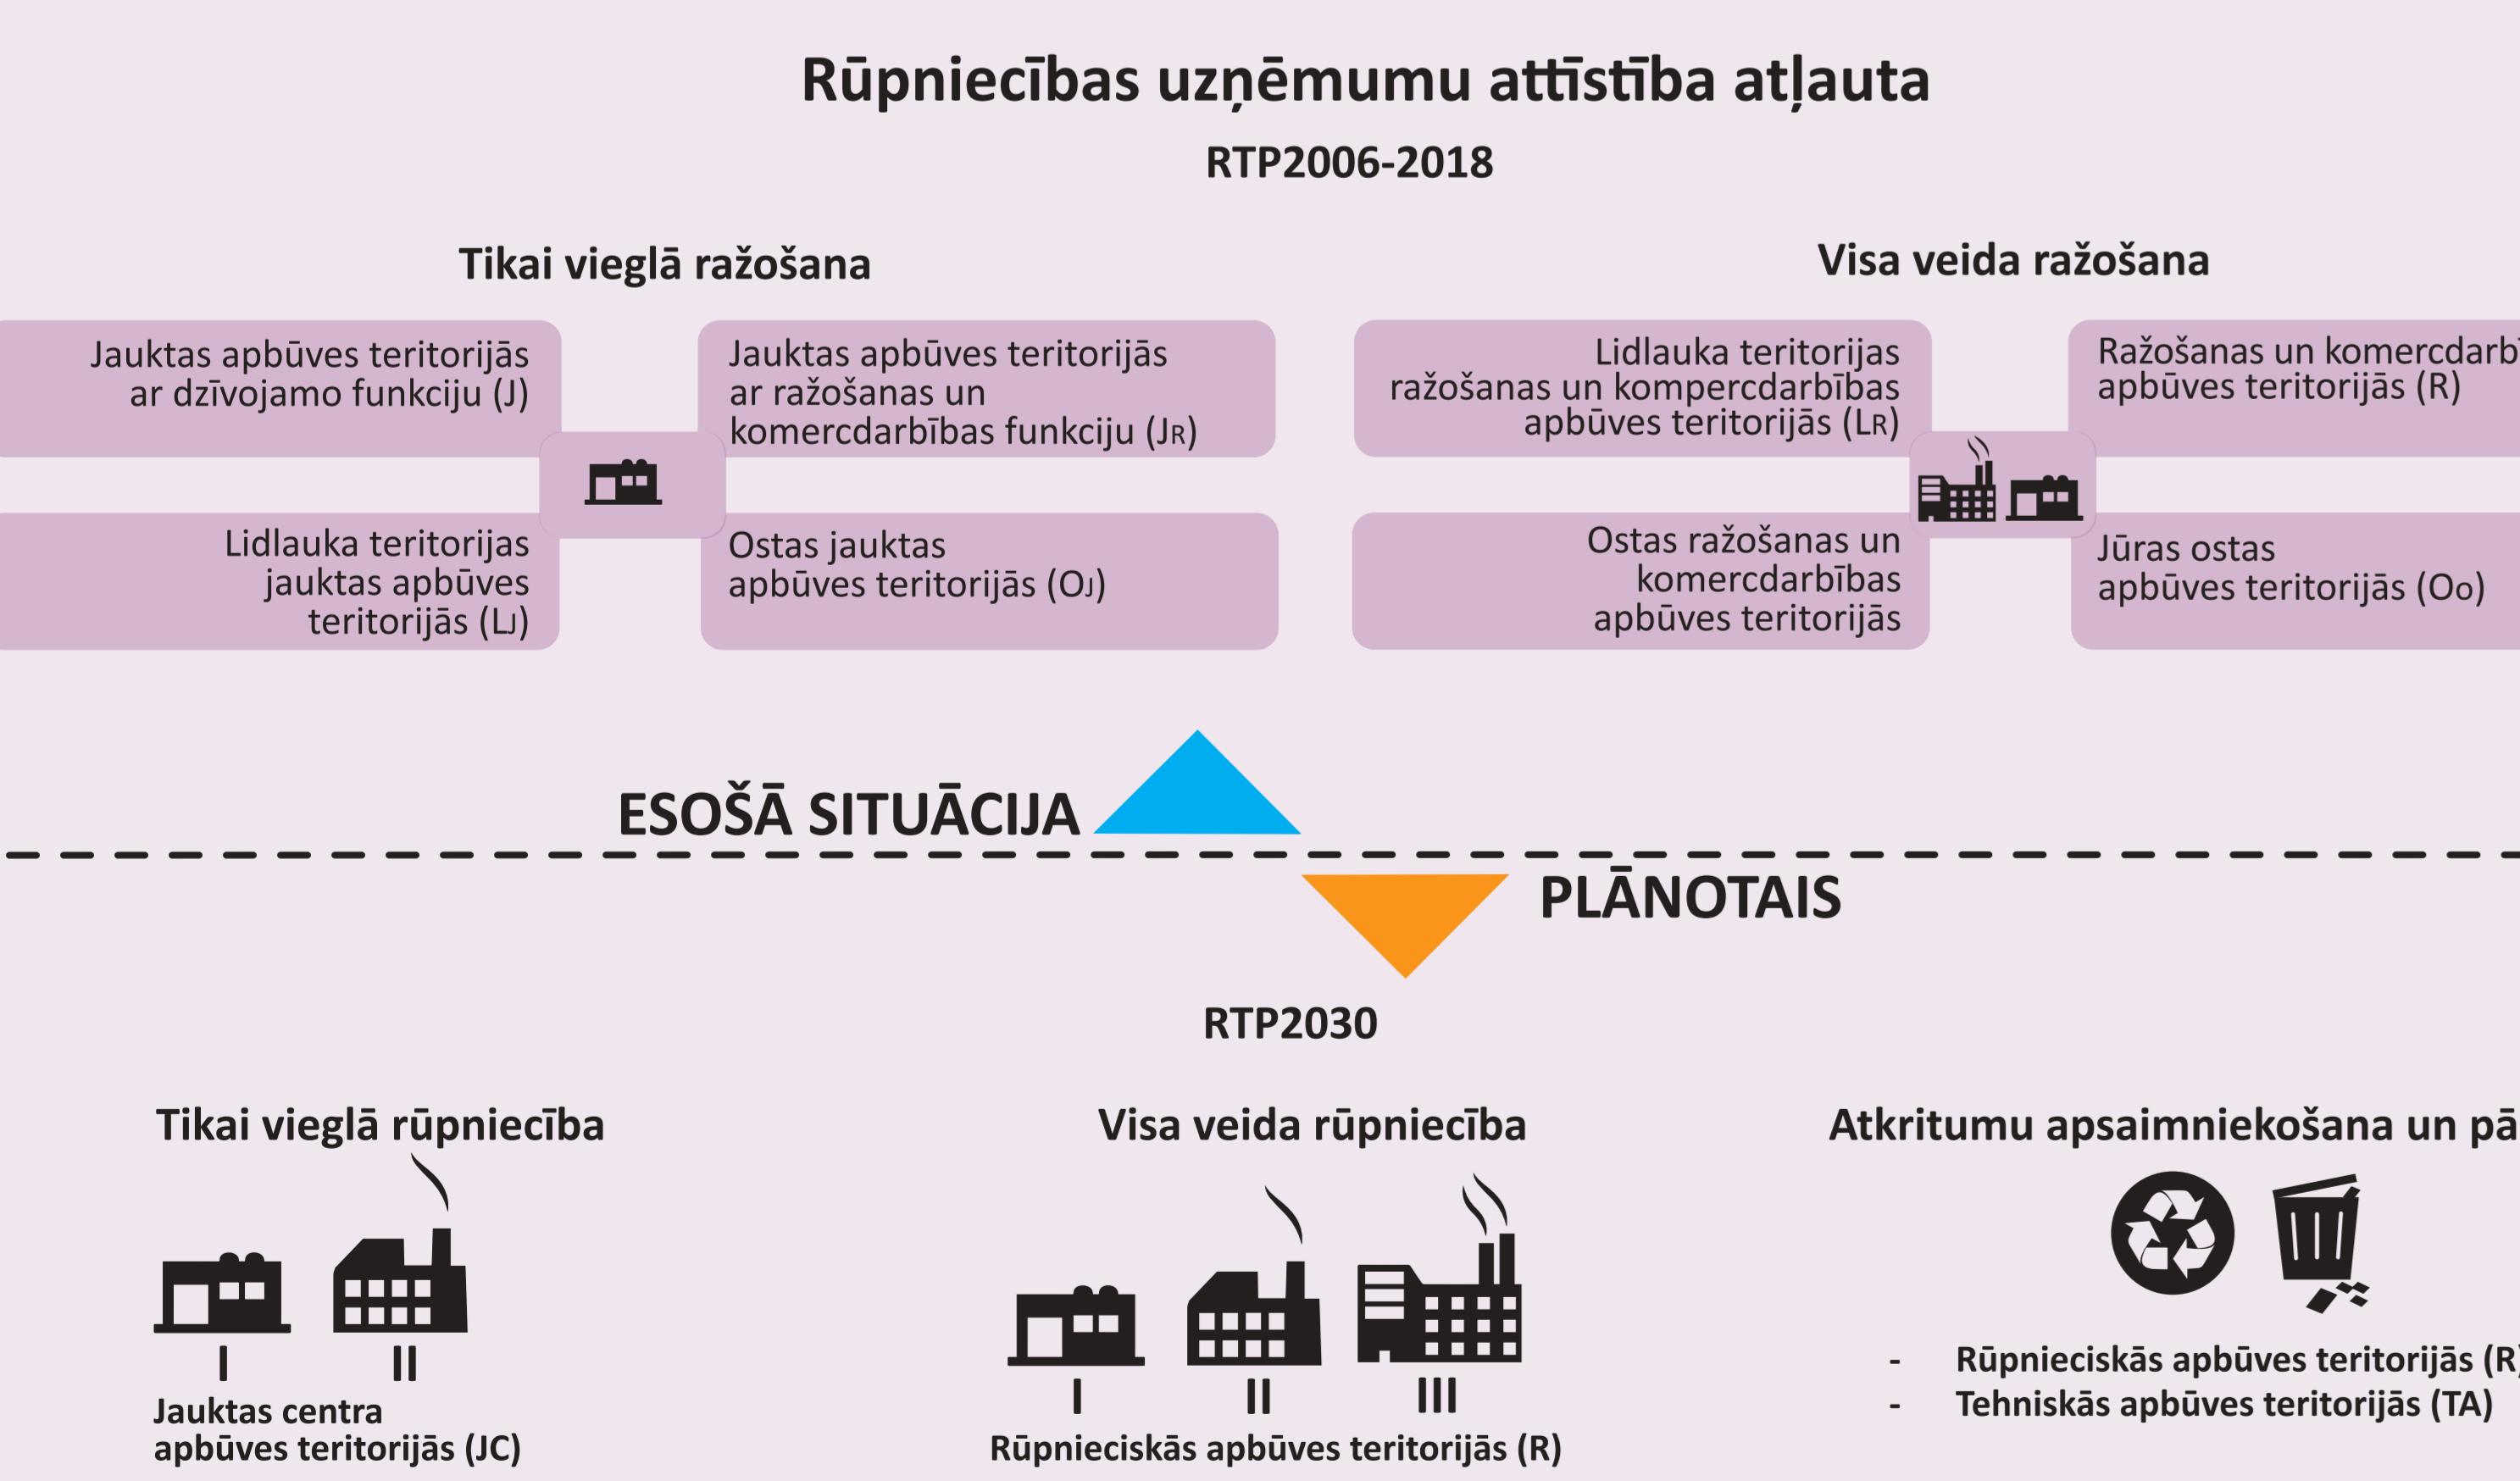


UZNĒMĒJDARBĪBAS FUNKCIJU NODROŠINĀŠANAI NEPIEIEŠAMO TERITORIJU TEMATISKĀIS PLĀNOJUMS

RĪGAS DOMES
PILSĒTAS ATTĪSTĪBAS
DEPARTAMENTS



RŪPNIECĪBAS NOZARES ATTĪSTĪBAI NEPIEIEŠAMĀS TERITORIJAS

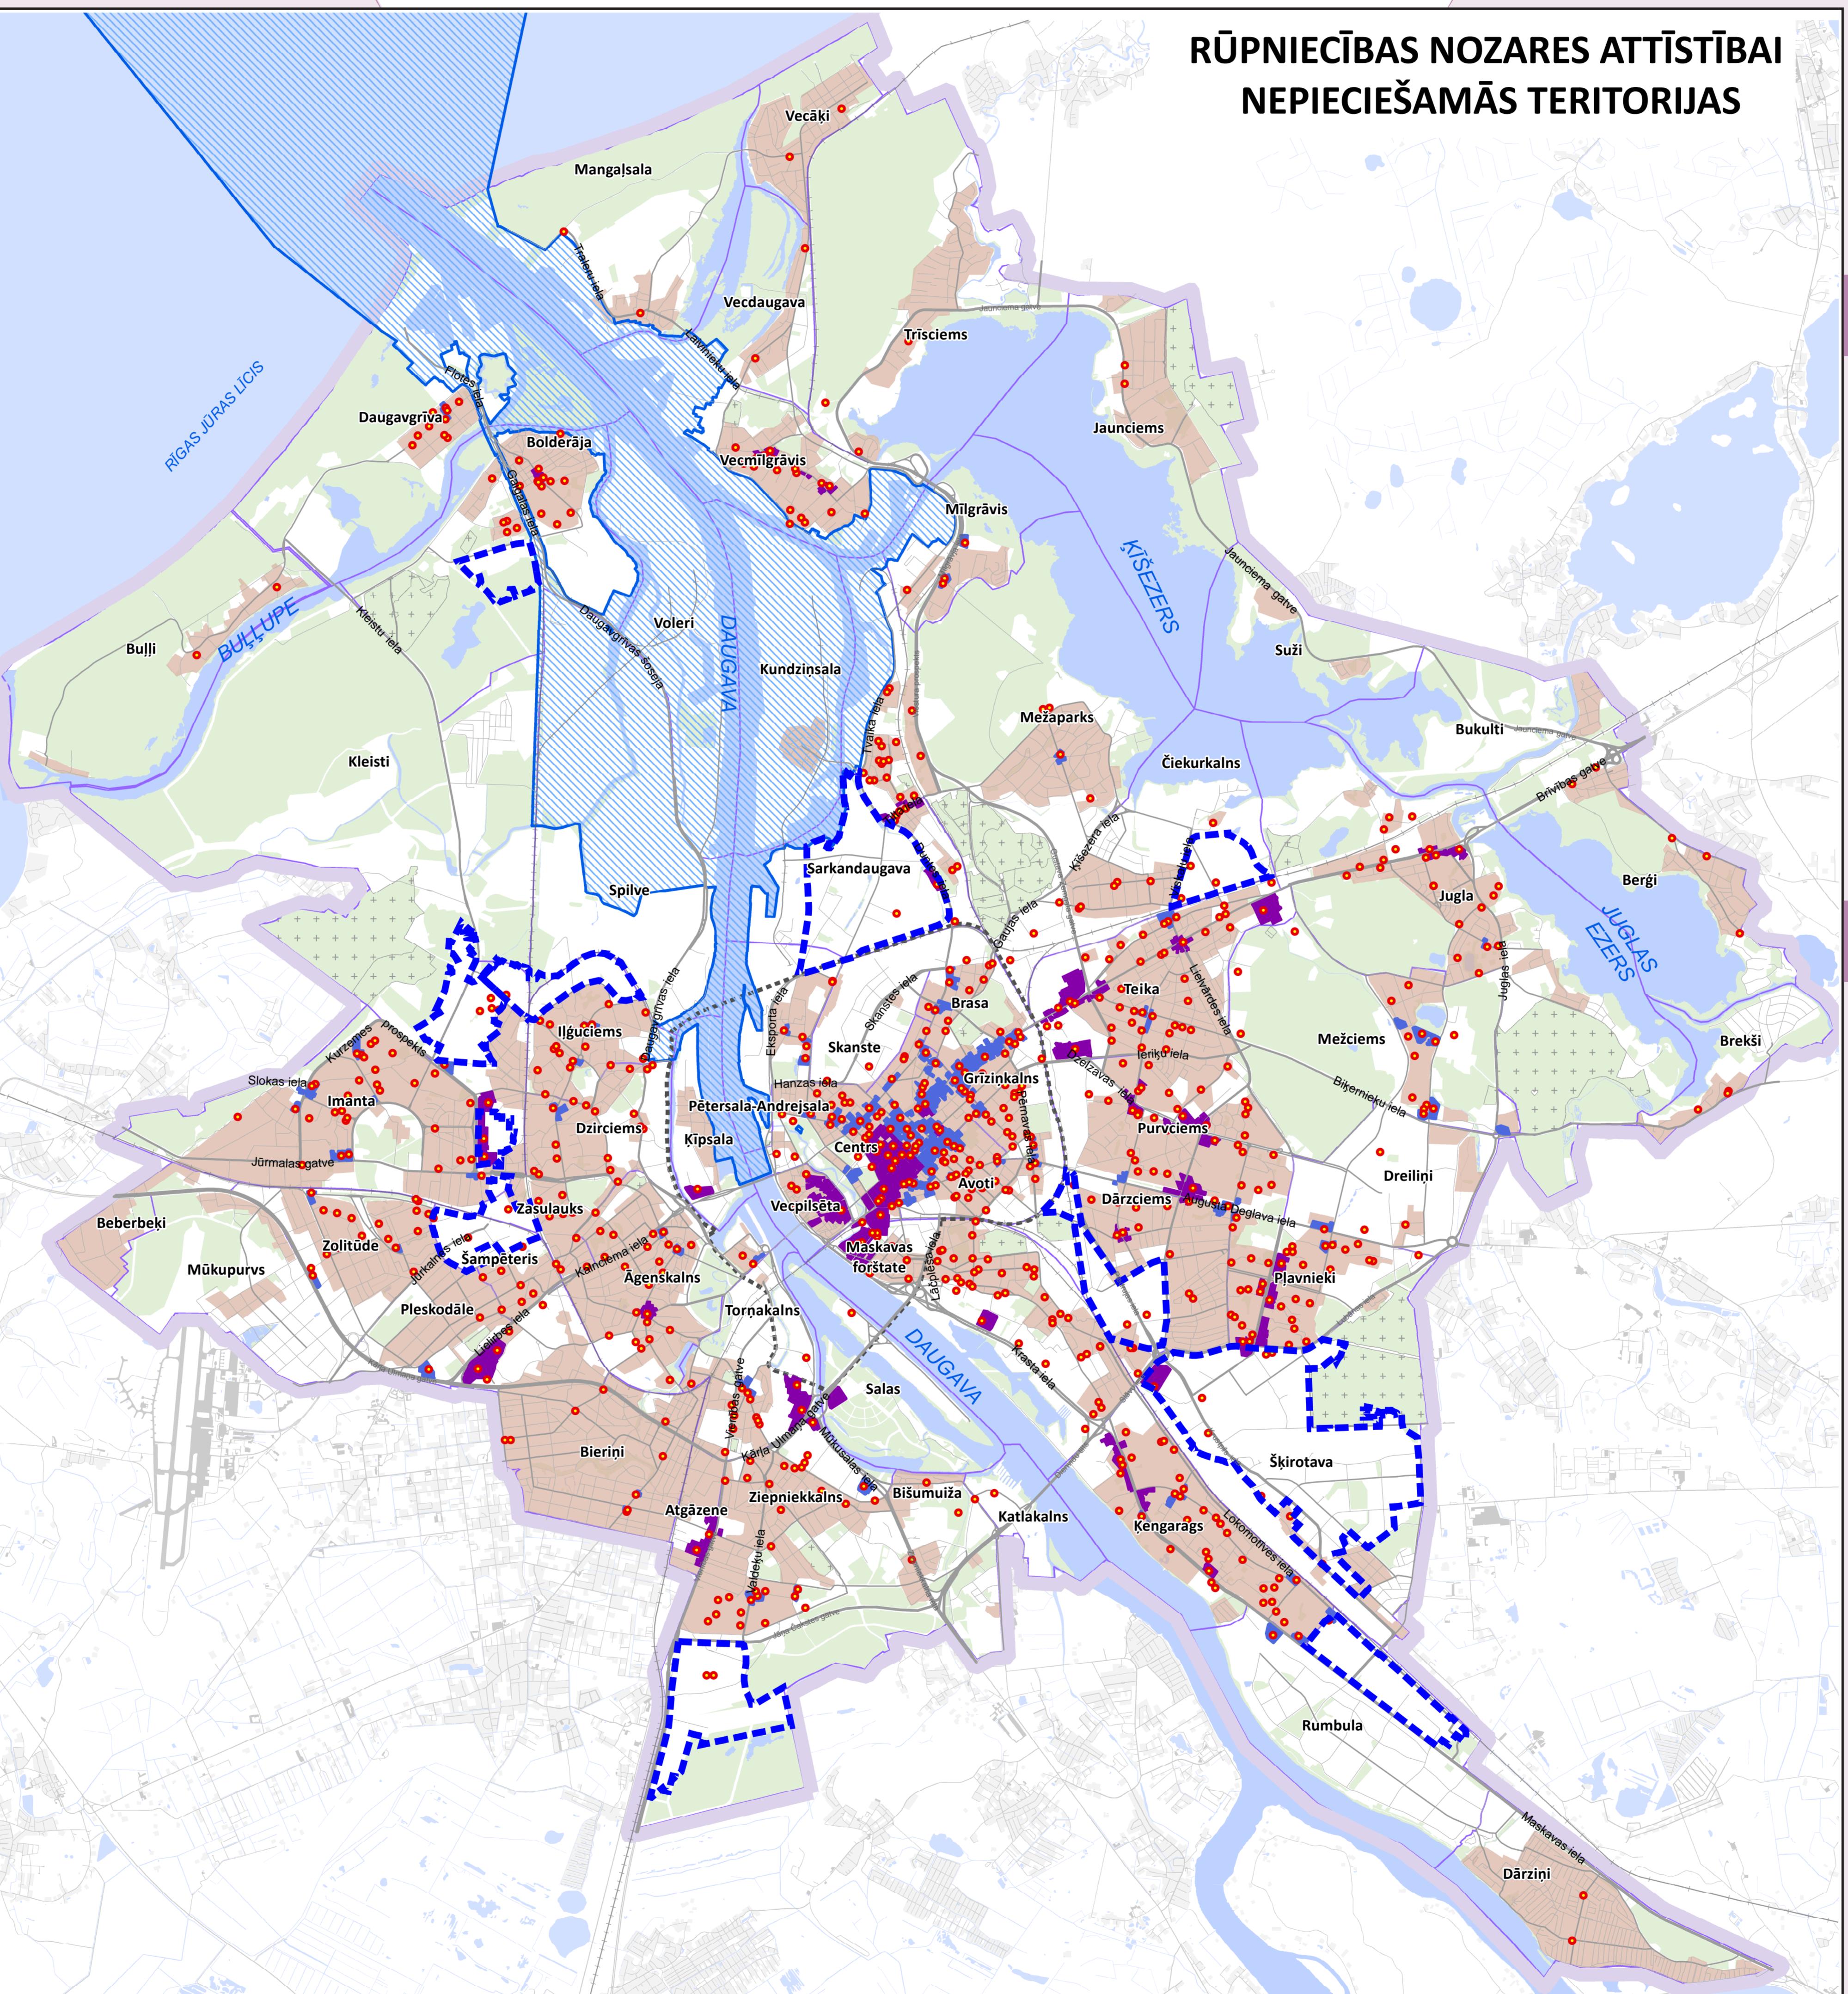

www.rdpad.lv



UZNĒMUMU KLASIFIKĀCIJA

Ražošanas uzņēmumu iedalījums




Vieglā
ražošanas uzņēmumi



Vispārējās
ražošanas uzņēmumi

ESOŠĀ SITUĀCIJA

Uzņēmumus iedala 3 kategorijās pēc darbības ietekmes uz vidi, no kurām I kategorijā ietilpst ošiem uzņēmumiem ir vismazākā ietekme III kategorijā – vislielākā

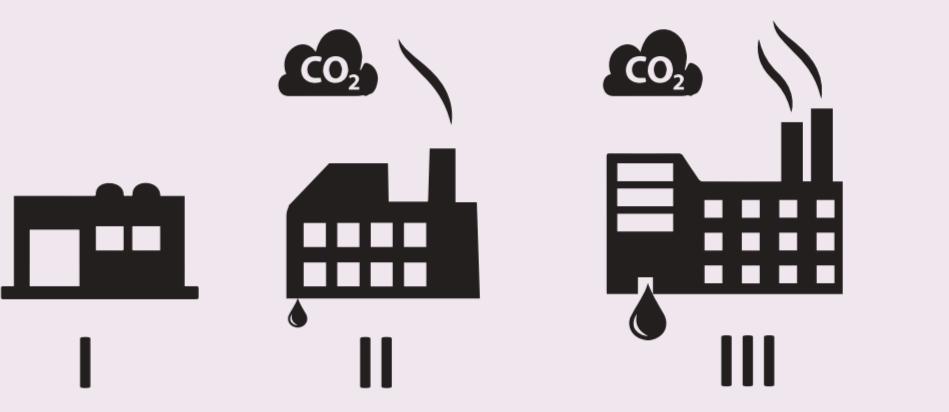

Uzņēmumu klasifikācijas kritēriji

Pēc piesārnojošās darbības atļaujas kategorijas un darbības veida

A B C kategorijas

Pēc izmantotajām bīstamajām ķīmiskajām vielām atbilstoši EP regulai Nr. 1272/2008*

Pēc izmanto bīstamo vielu apjoma atbilstoši MK 18.09.2007. noteikumi Nr. 626*

Pēc darbības apjoma

Pēc piesārnojošās darbības atļaujas kategorijas un darbības veida

Pēc izmanto bīstamo vielu apjoma atbilstoši MK 18.09.2007. noteikumi Nr. 626*

Pēc darbības apjoma

PRASĪBAS ESOŠU UZNĒMUMU ATTĪSTĪBAI

PLĀNOTAIS


Nosacījumi rūpniecības uzņēmumu un dzīvojamās apbūves līdzāspastāvēšanai



Darbības teritorija ir inženierei tehniski sagatavota un nodrošināta ar noteikumu un lieetus kanalizācijas tīkliem



Būtiski nepielina transporta slogu uz dzīvojamo apkārtojo teritoriju

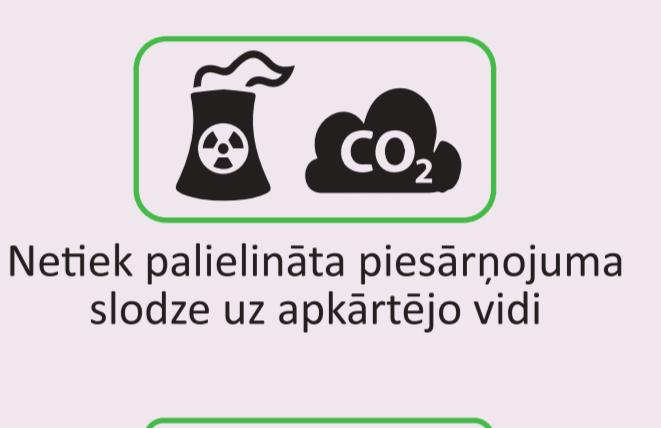

Netiek palielināta piesārnojuma slodze uz apkārtejo vidi



Nepielināta objekta avārijas sekas

PAKALPOJUMI

PLĀNOTAIS


PAKALPOJUMU IEDALĪJUMS

PUBLISKIE


Pakalpojumu sniegšana atļauta visās funkcionālajās zonās, to klāsts noteikts atbilstoši pakalpojuma un zonas specifikai

PAKALPOJUMU CENTRU IEDALĪJUMS PĒC PIEEJAMO PAKALPOJUMU KLĀSTA

I – kvartāla mēroga pakalpojumu centrs, kur pieejami ikdienas nepieciešamības pakalpojumi: pārtikas veikals, sabiedriskais transports. Var atrasties jebkurā apbūves teritorijā, kur atļauta publiskā apbūve

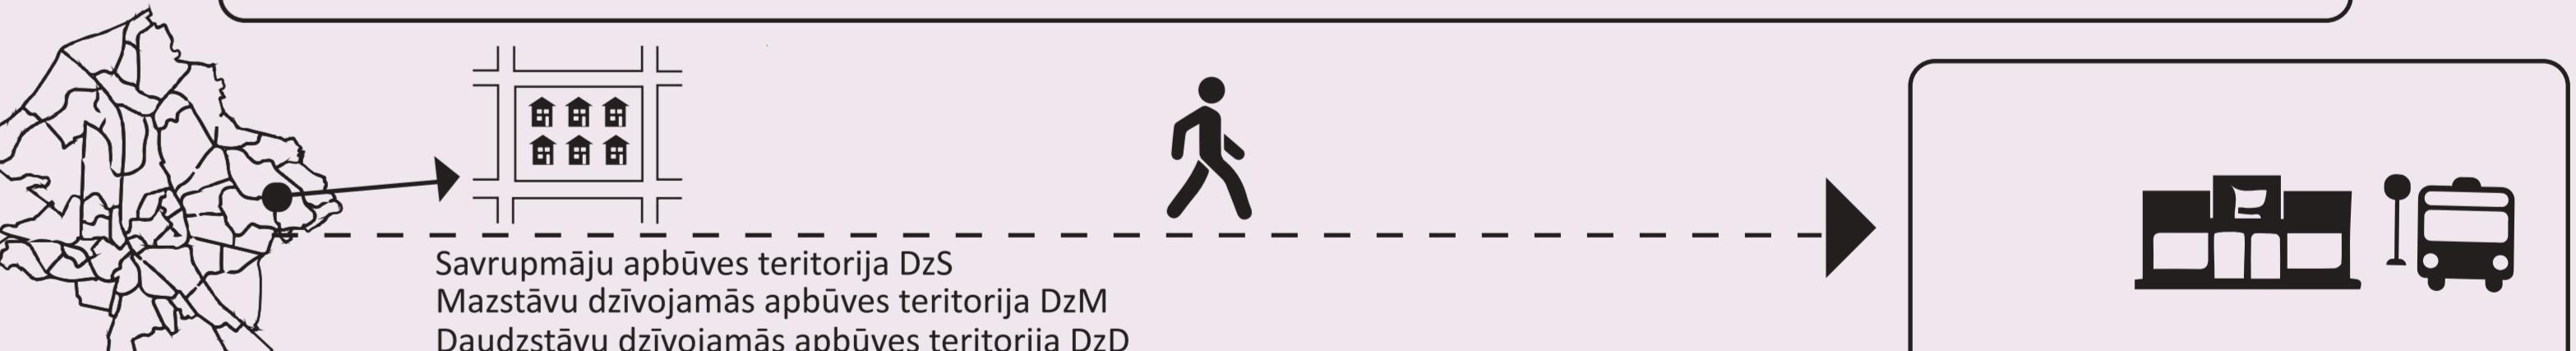

II – apkaimes mēroga pakalpojumu centrs, kur koncentrēti izvietojusies tirdzniecības un dažādu sadzīves pakalpojumu objekti, iedzīvotajiem sasniedzami ar kājām, braucot ar velosipēdu, auto vai sabiedrisko transportu

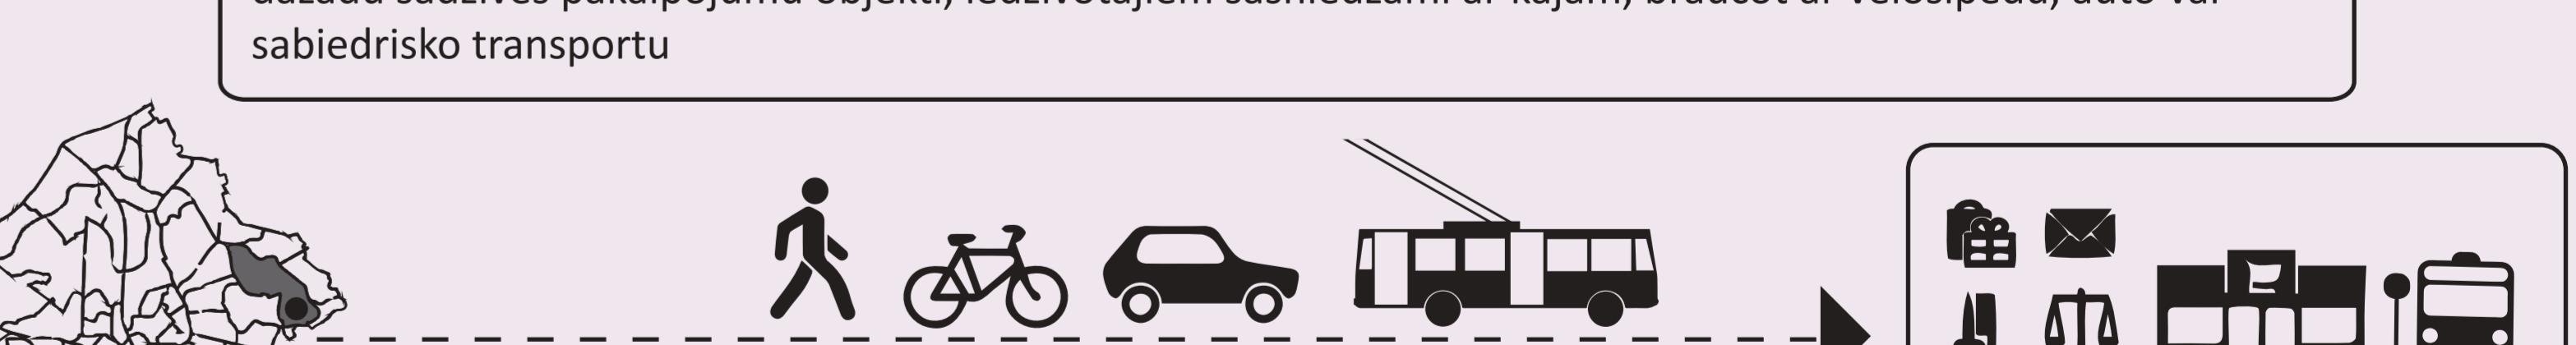

III – pilsētas mēroga pakalpojuma centrs jeb liela mēroga tirdzniecības un pakalpojumu objekts vai teritorija, kur pieejams visplašākais ikdienā nepieciešamo preču un/vai pakalpojumu spektrs



* TEKSTĀ IZMANTOTIE SAISINĀJUMI

RTP2006-2018 - Rīgas teritorijas plānojums 2006...2018. gadam

RTP2030 - Rīgas teritorijas plānojums līdz 2030. gadam

Stratēģija - Rīgas ietelpējās attīstības stratēģija līdz 2030. gadam

EP regulai Nr. 1272/2008 - "Par vielu un maiņuļu klasificēšanu"

MK 18.09.2007. noteikumi Nr.626 - "Par paaugstinātās bīstamības objektu noteikšanu, kā arī noteikumi par valdiņu, apsaimniekotāju pienākumiem riska samazināšanas pasākumi nodrošināšanai"

Ministrs kabineta 2009. gada 3. novembra noteikumi Nr. 1290 - "Noteikumi par gaisa kvalitāti"

Ministrs kabineta 2005. gada 19. jūlija noteikumi Nr. 532 - "Noteikumi par rūpniecisko avāriju riska novērtēšanas un riska samazināšanas pasākumiem"

Ministrs kabineta 2002. gada 12. marta noteikumi Nr.107 - "Klimats vielu un klimisko produktu klasificēšanu, markēšanu un iepakojšanas kārtību"