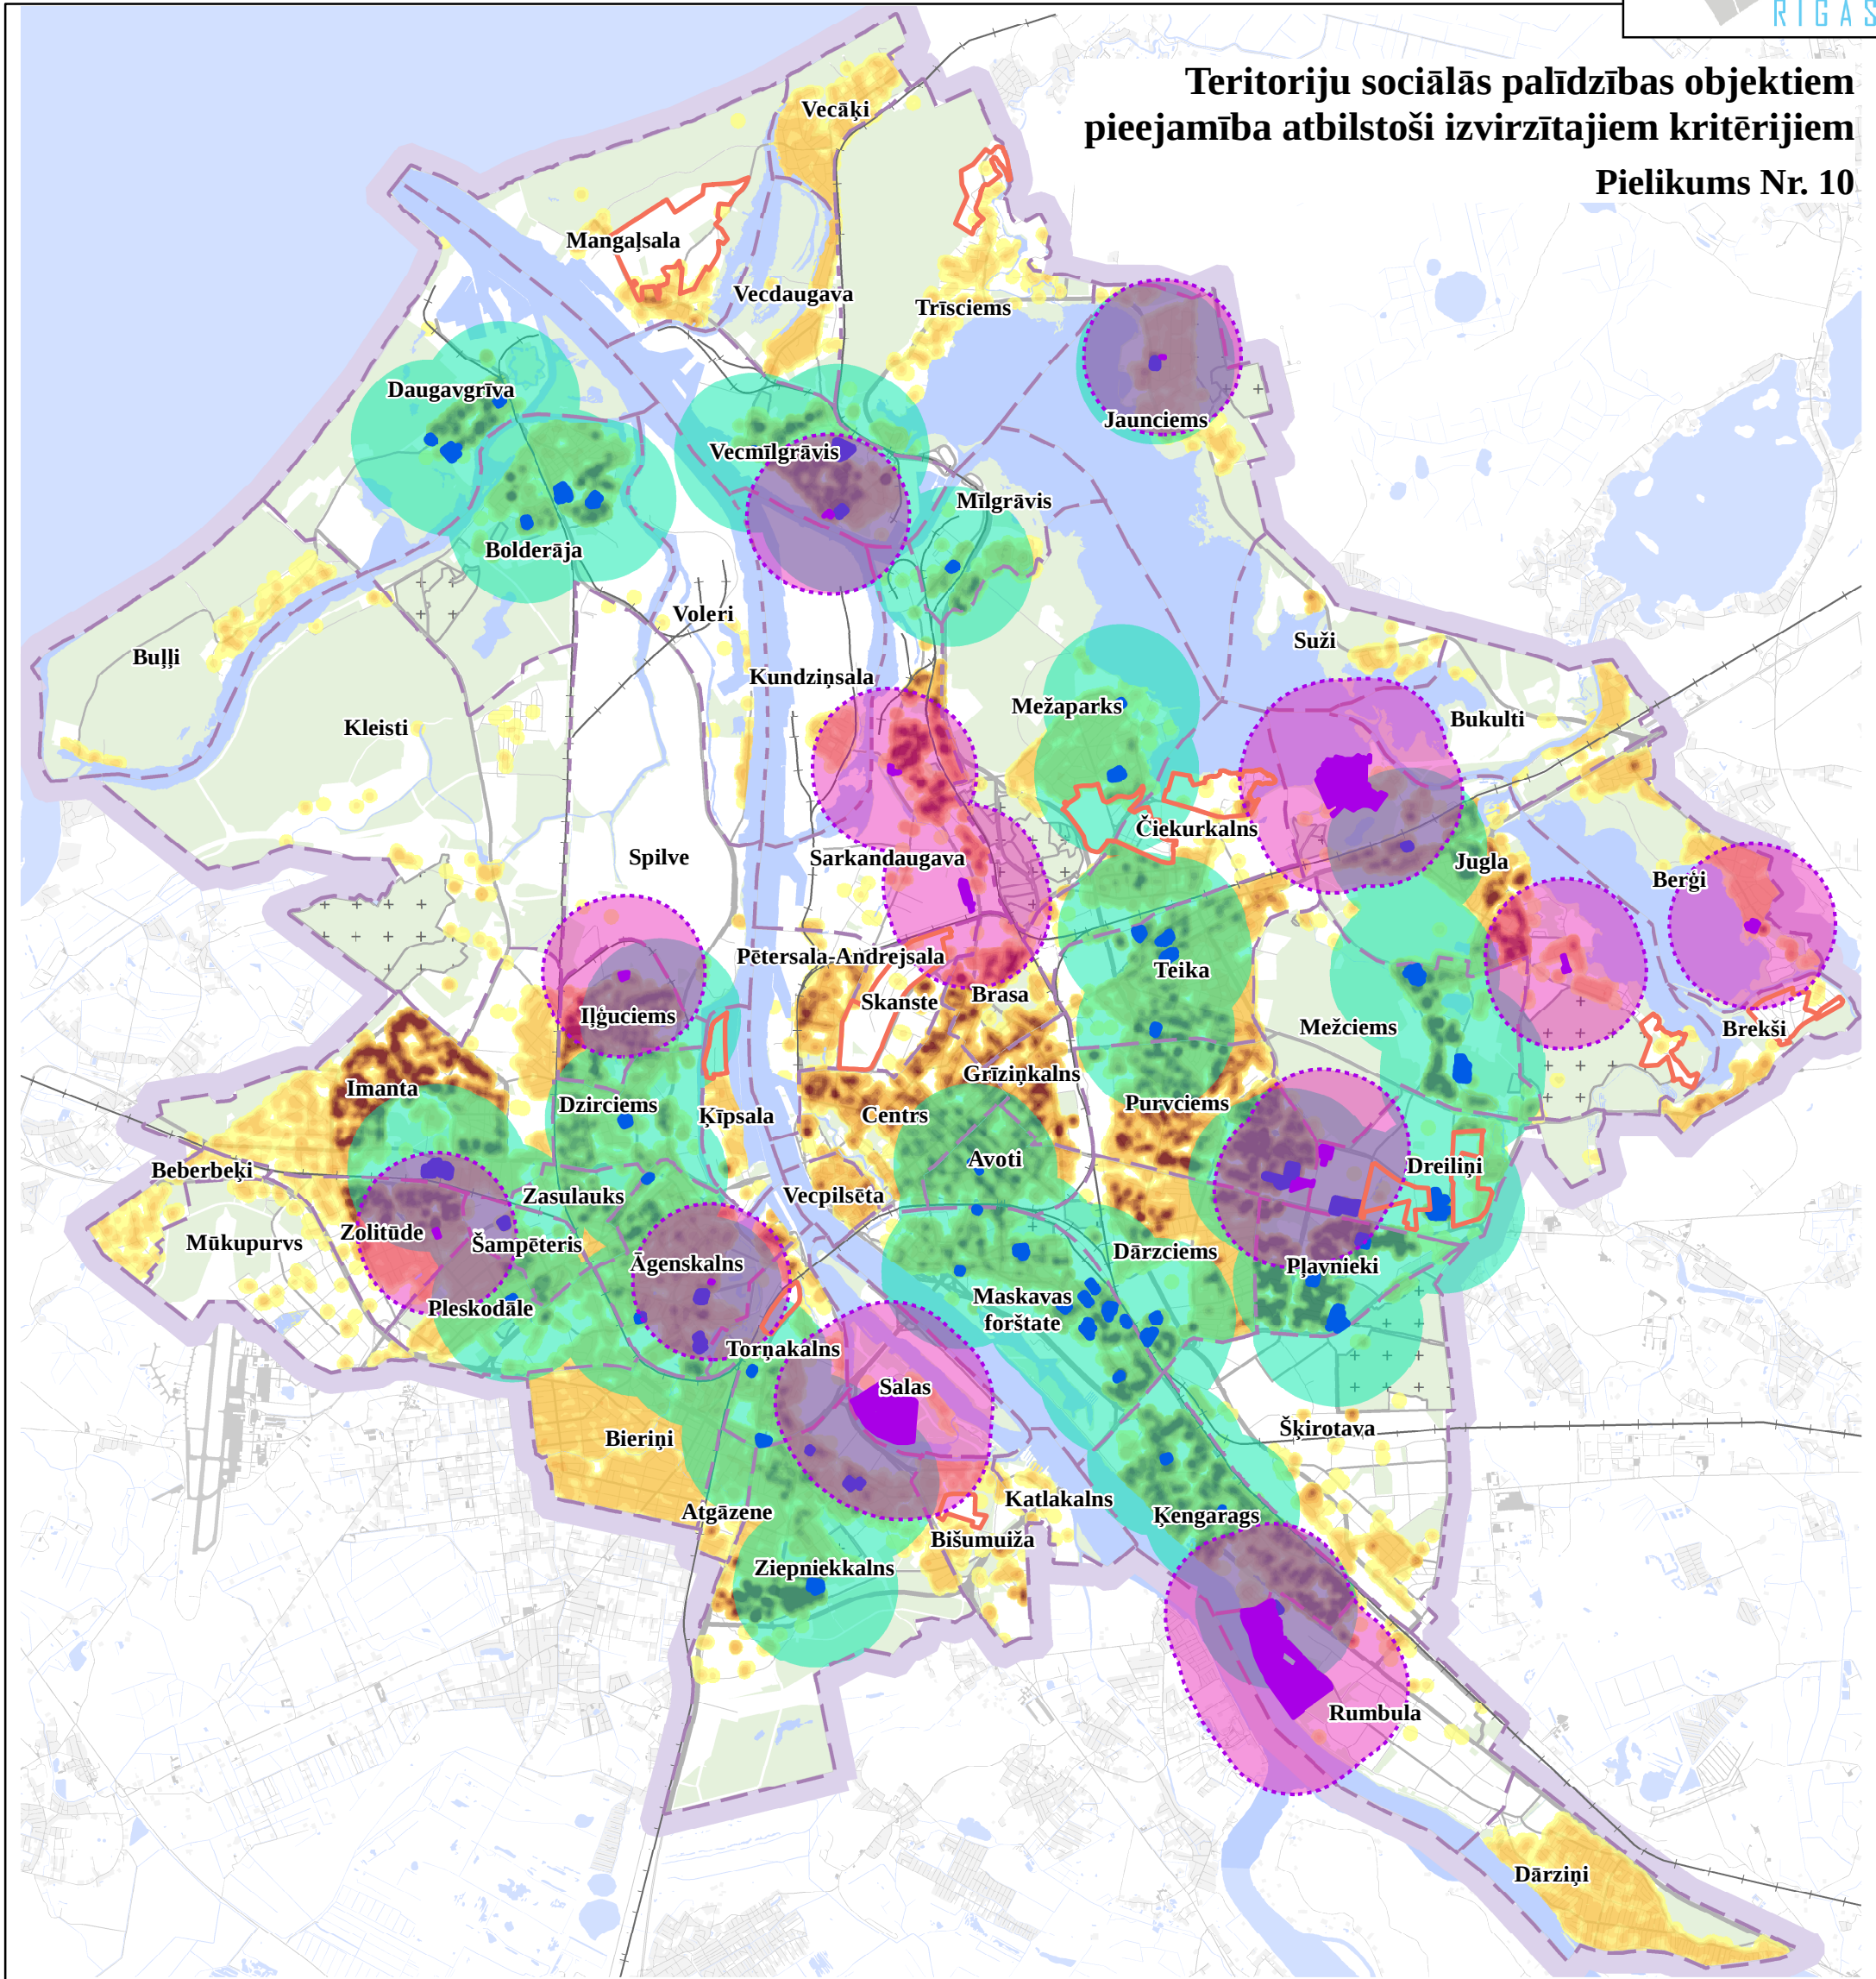


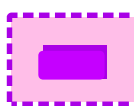
# Teritoriju valsts un pašvaldības funkciju nodrošināšanai tematiskais plānojums

 


## Teritoriju sociālās palīdzības objektiem pieejamība atbilstoši izvirzītajiem kritērijiem Pielikums Nr. 10



### APZĪMĒJUMI

-  Sarakstos rezervētie apbūvētie zemesgabali pašvaldības funkcijām ar pieejamības zonu
-  Sarakstos rezervētie neapbūvētie zemesgabali pašvaldības funkcijām ar pieejamības zonu

-  Plānotās dzīvojamās apbūves teritorijas

iedz.skaitis/ha



 Rīgas administratīvās teritorijas robeža

 Ūdens objekts

 kapsētas

 dabas pamatne

 Maģistrālās dzelzceļa līnijas

 ielas

0 500 1 000 2 000  
Meters