


Teritoriju valsts un pašvaldības funkciju nodrošināšanai tematiskais plānojums

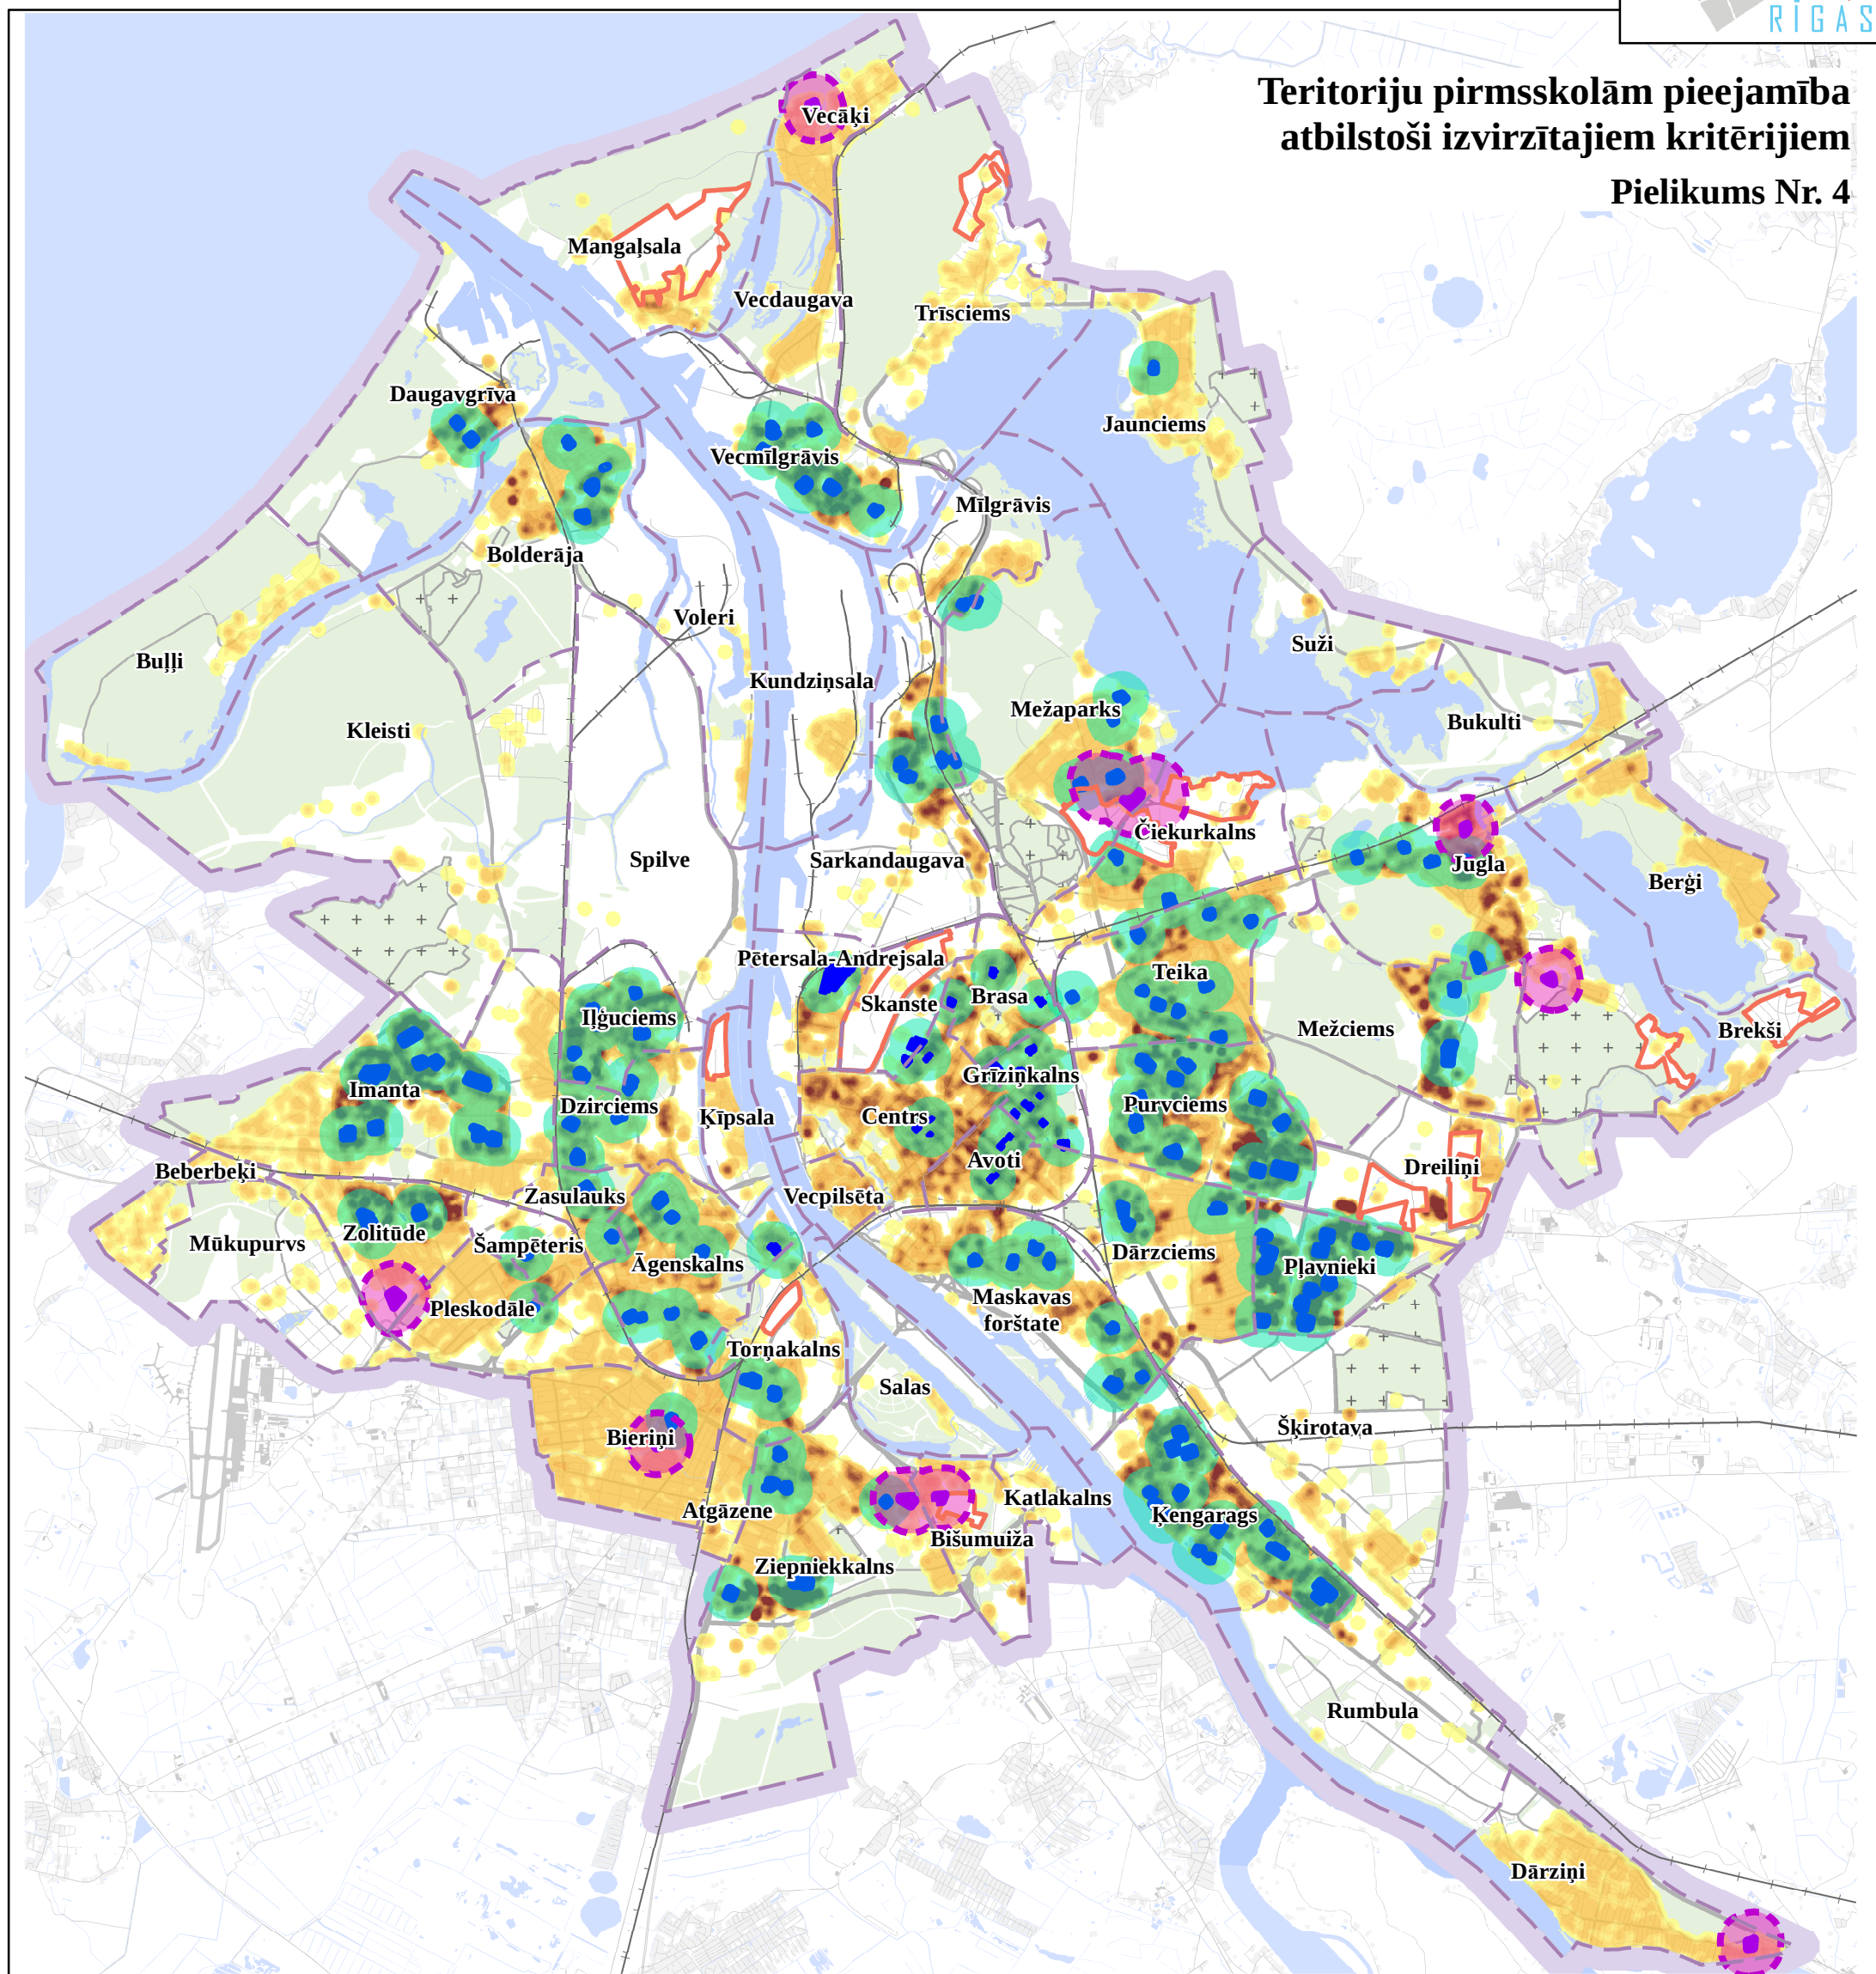


Teritoriju pirmsskolām pieejamība
atbilstoši izvirzītajiem kritērijiem

Pielikums Nr. 4



APZĪMĒJUMI

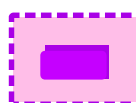-  Sarakstos rezervētie apbūvētie zemesgabali pašvaldības funkcijām ar pieejamības zonu
-  Sarakstos rezervētie neapbūvētie zemesgabali pašvaldības funkcijām ar pieejamības zonu

-  Plānotās dzīvojamās apbūves teritorijas

iedz.skaitis/ha



1 400

-  Rīgas administratīvās teritorijas robeža
-  Ūdens objekts
-  kapsētas
-  dabas pamatne
-  Maģistrālās dzelzceļa līnijas
-  ielas

0 500 1 000 2 000 Meters