



Teritoriju valsts un pašvaldības funkciju nodrošināšanai tematiskais plānojums

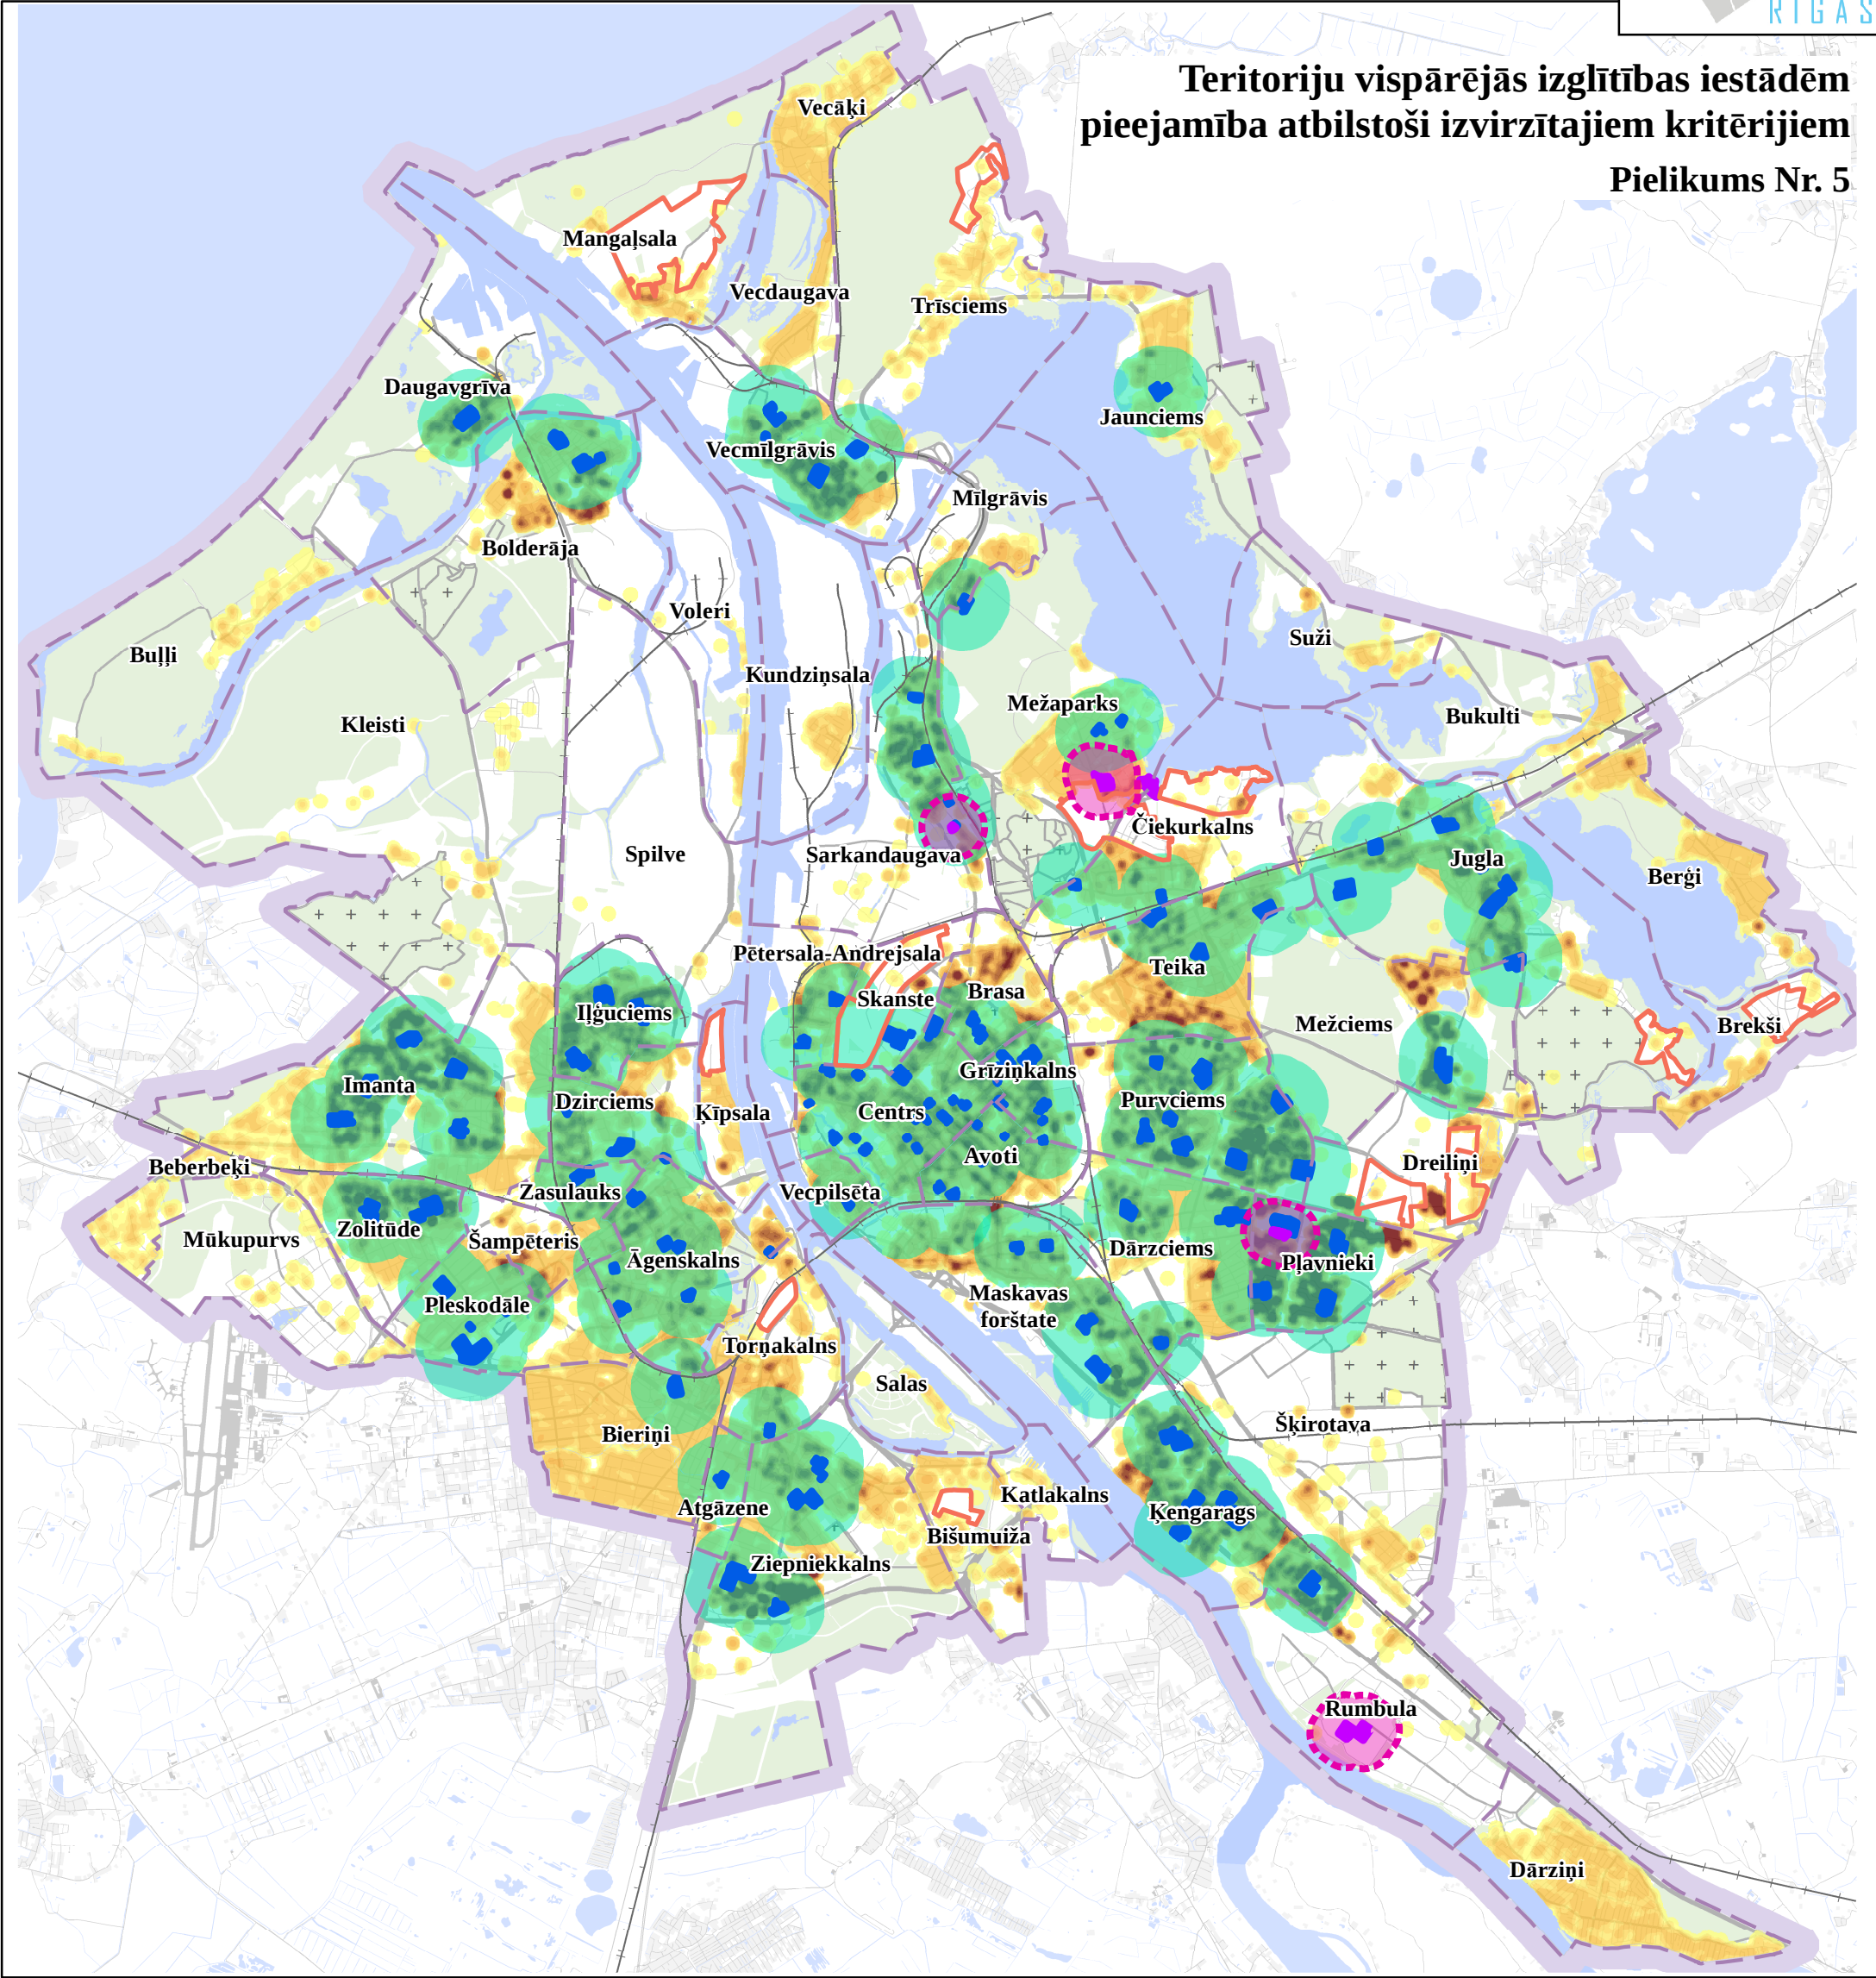

Teritoriju vispārējās izglītības iestādēm
pieejamība atbilstoši izvirzītajiem kritērijiem
Pielikums Nr. 5



APZĪMĒJUMI

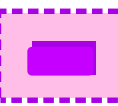-  Sarakstos rezervētie apbūvētie zemesgabali pašvaldības funkcijām ar pieejamības zonu
-  Sarakstos rezervētie neapbūvētie zemesgabali pašvaldības funkcijām ar pieejamības zonu

 Plānotās dzīvojamās apbūves teritorijas

-  Rīgas administratīvās teritorijas robeža
-  Ūdens objekts
-  kapsētas
-  dabas pamatne
-  Maģistrālās dzelzceļa līnijas
-  ielas

0 500 1 000 2 000 Meters

iedz.skaitis/ha



1 400