


Teritoriju valsts un pašvaldības funkciju nodrošināšanai tematiskais plānojums



Teritoriju kultūras objektiem pieejamība atbilstoši izvirzītajiem kritērijiem

Pielikums Nr. 6

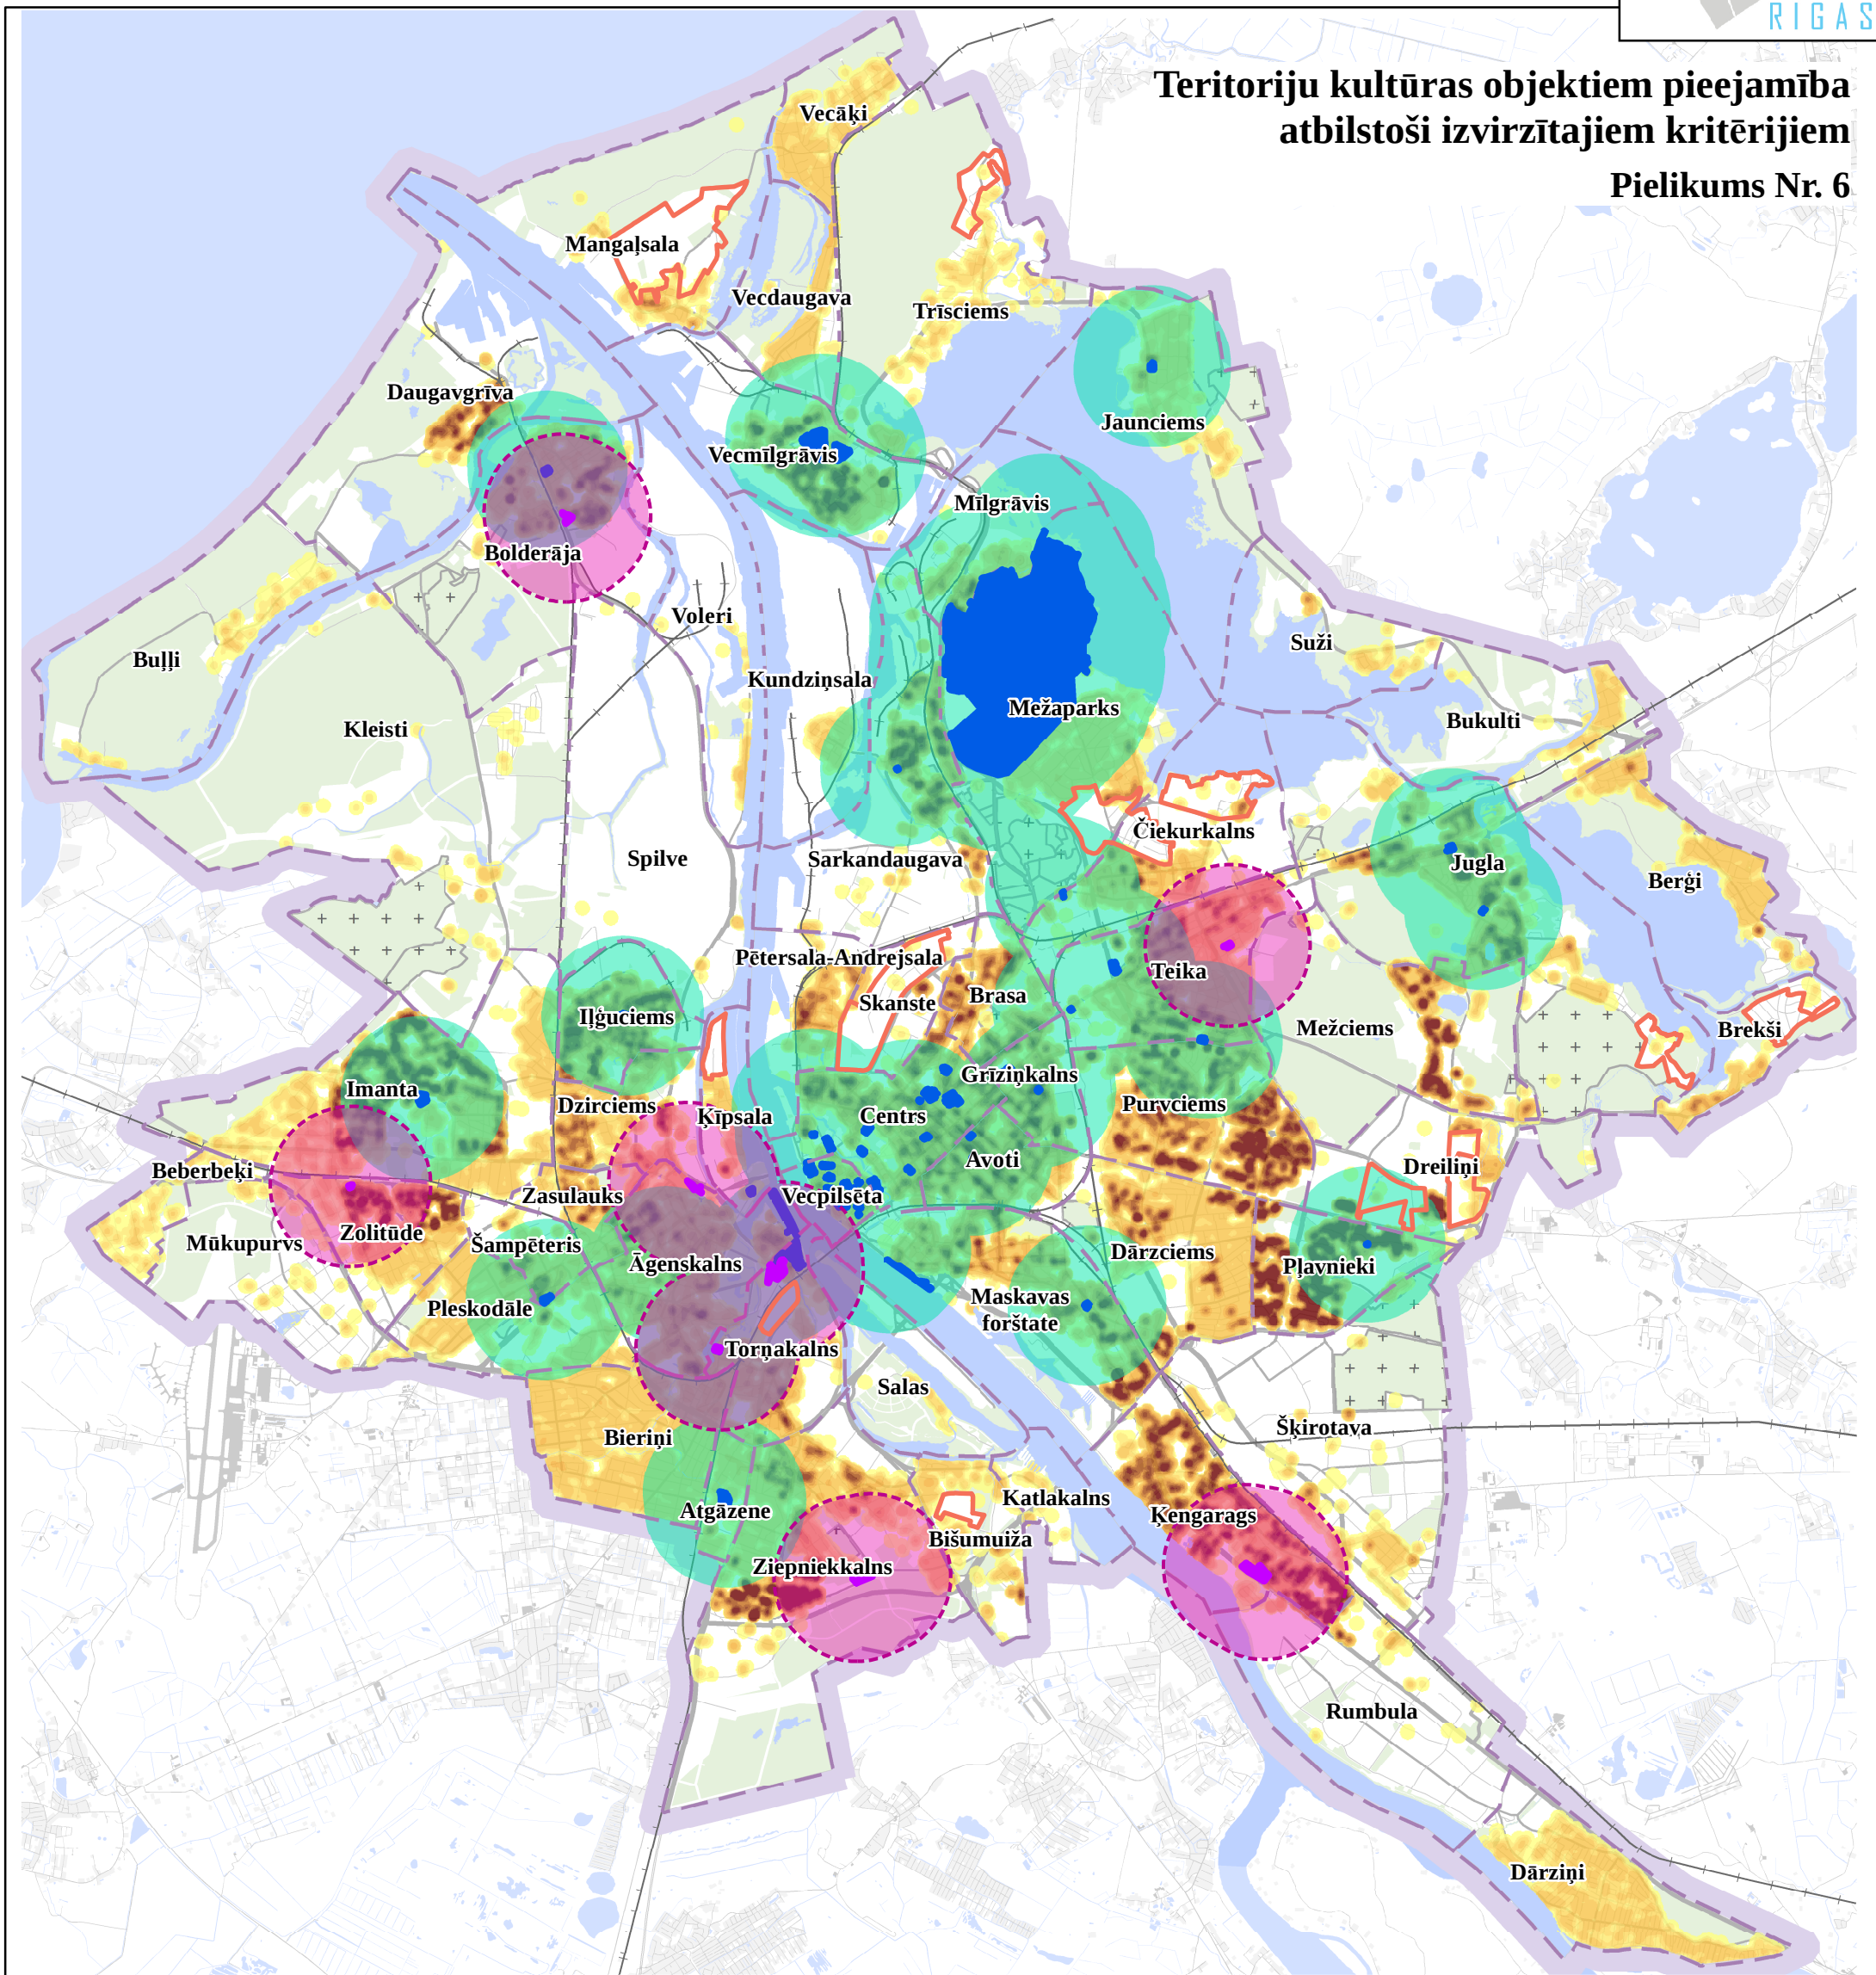

APZĪMĒJUMI

- Sarakstos rezervētie apbūvētie zemesgabali pašvaldības funkcijām ar pieejamības zonu
- Sarakstos rezervētie neapbūvētie zemesgabali pašvaldības funkcijām ar pieejamības zonu

- Plānotās dzīvojamās apbūves teritorijas

iedz.skaitis/ha



1

400

Rīgas administratīvās teritorijas robeža

Ūdens objekts

kapsētas

dabas pamatne

Maģistrālās dzelzceļa līnijas

ielas

0 500 1 000 2 000
Meters