


Teritoriju valsts un pašvaldības funkciju nodrošināšanai tematiskais plānojums

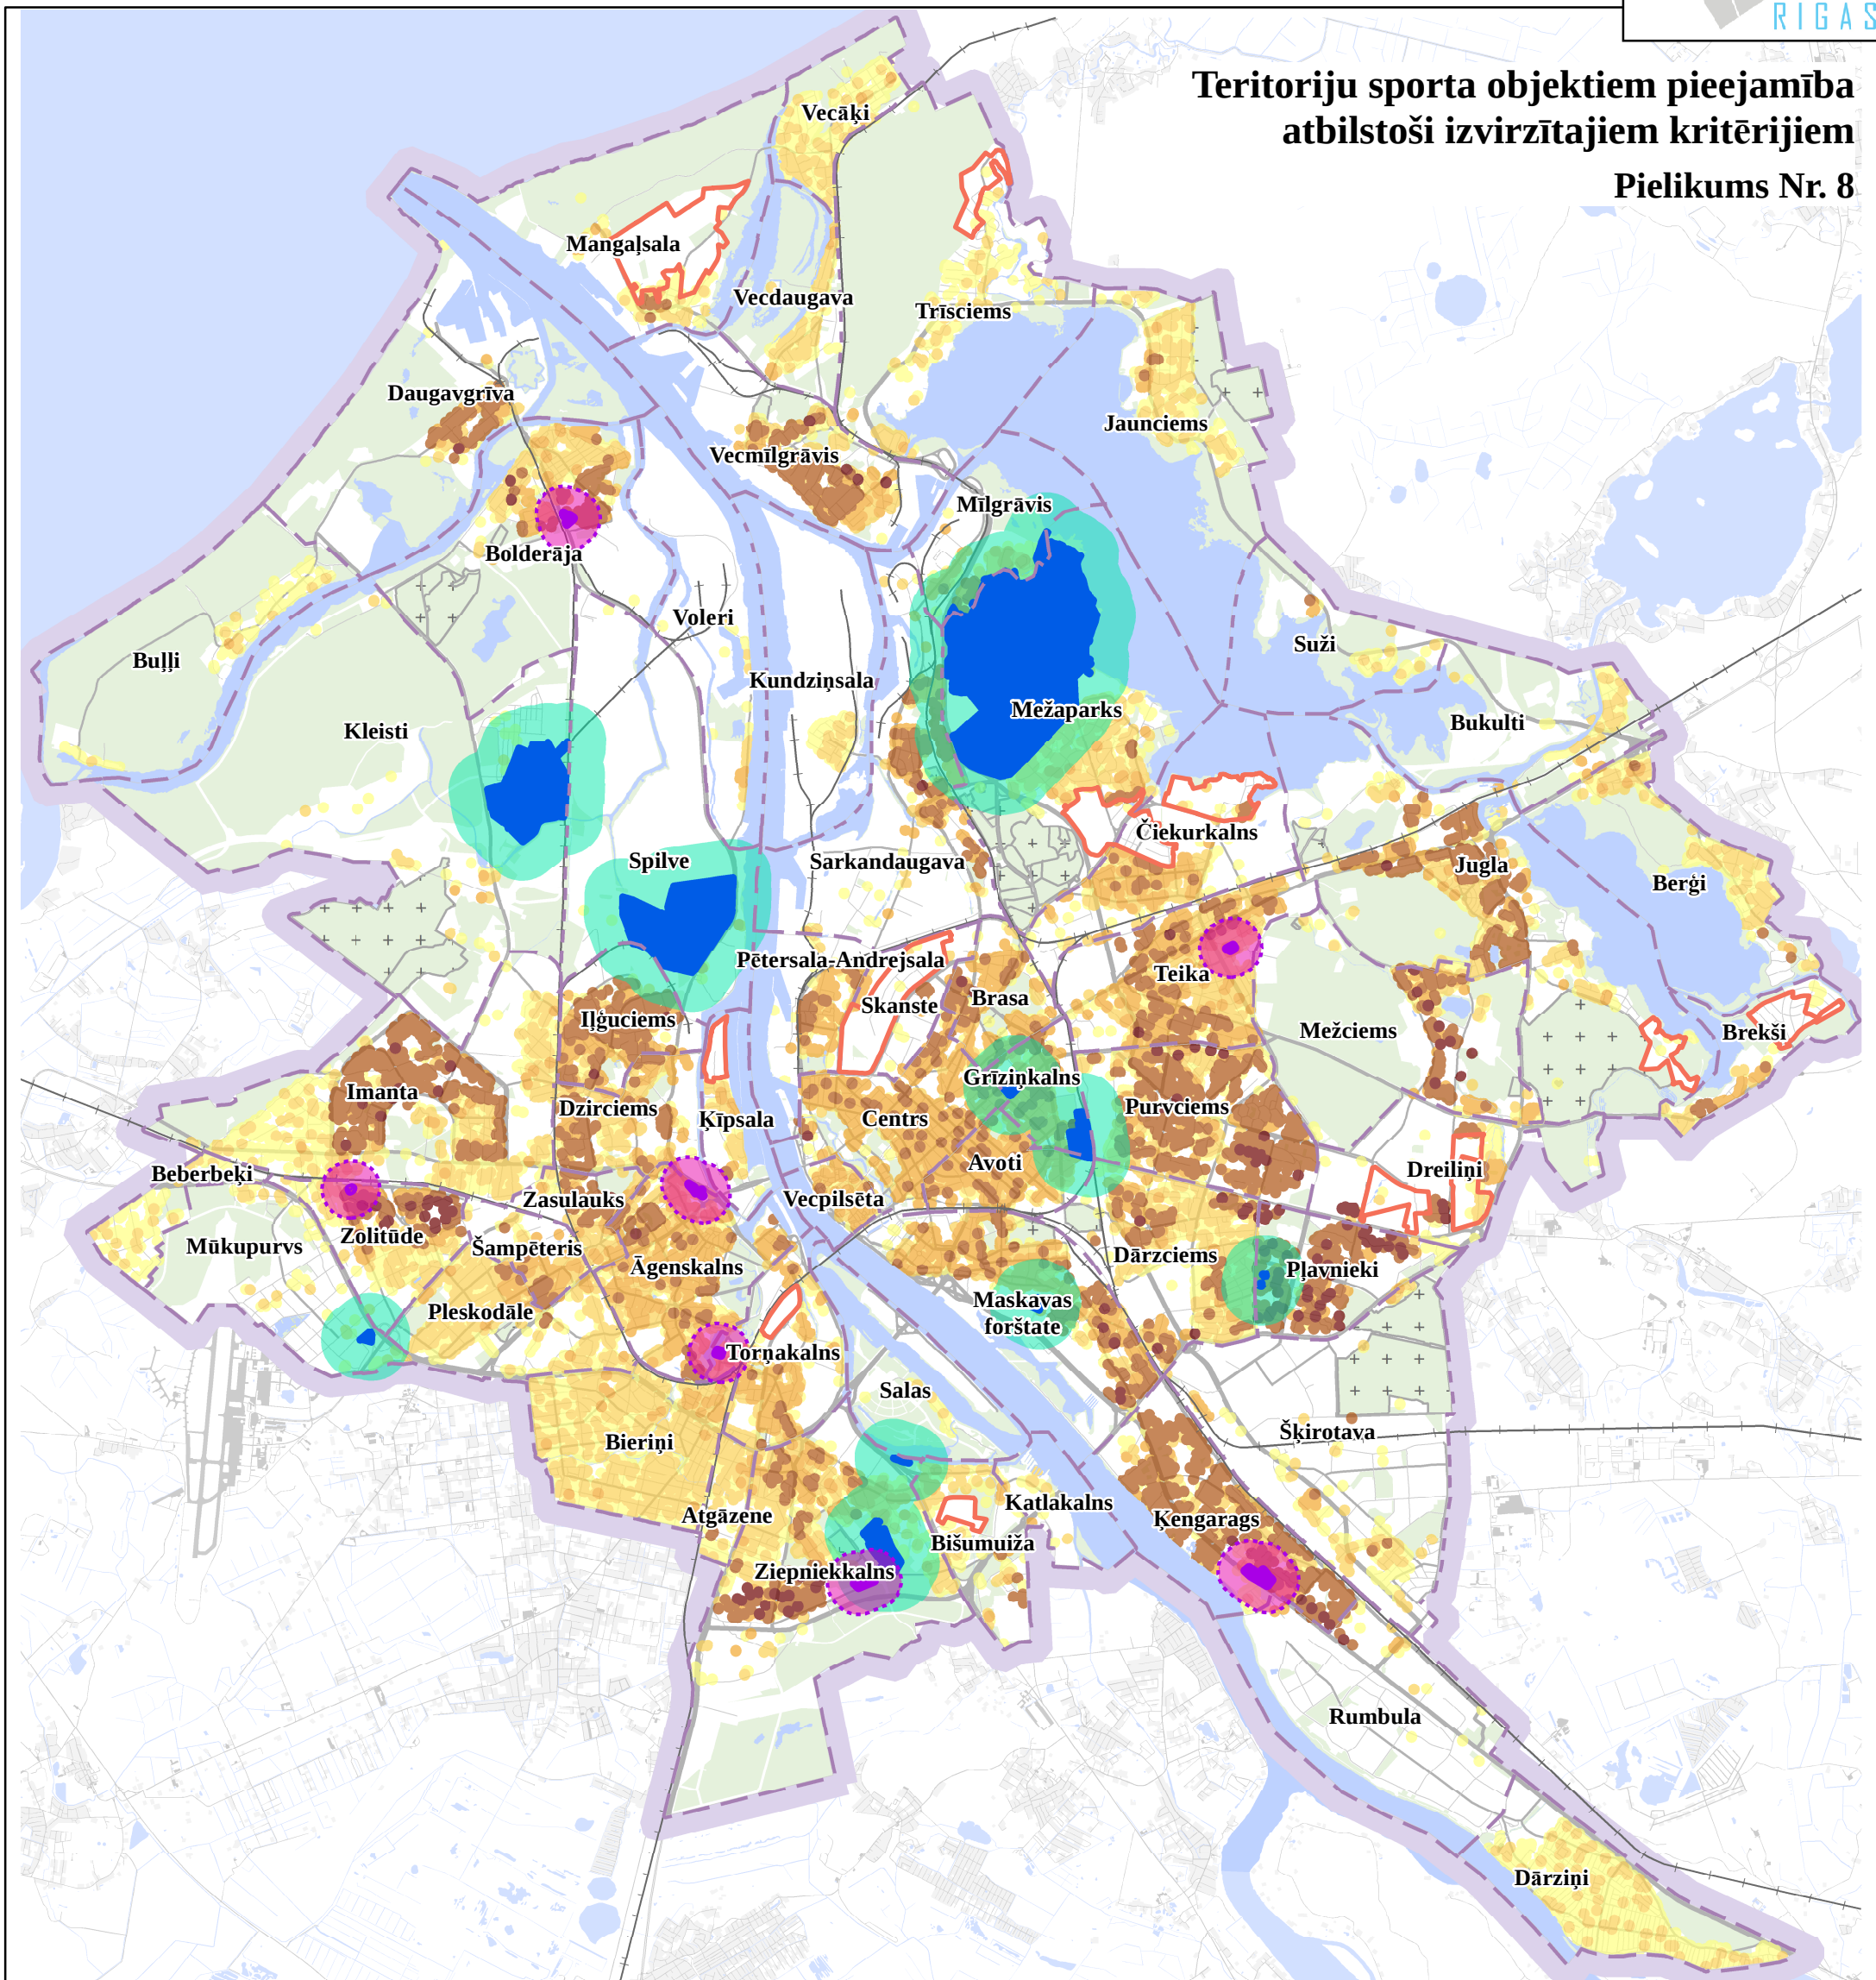


Teritoriju sporta objektiem pieejamība atbilstoši izvirzītajiem kritērijiem

Pielikums Nr. 8



APZĪMĒJUMI

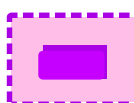-  Sarakstos rezervētie apbūvētie zemesgabali pašvaldības funkcijām ar pieejamības zonu
-  Sarakstos rezervētie neapbūvētie zemesgabali pašvaldības funkcijām ar pieejamības zonu

-  Plānotās dzīvojamās apbūves teritorijas

iedz.skaitš/ha



1

400

 Rīgas administratīvās teritorijas robeža

 Ūdens objekts

 kapsētas

 dabas pamatne

 Maģistrālās dzelzceļa līnijas

 ielas

0 500 1 000 2 000
Meters