


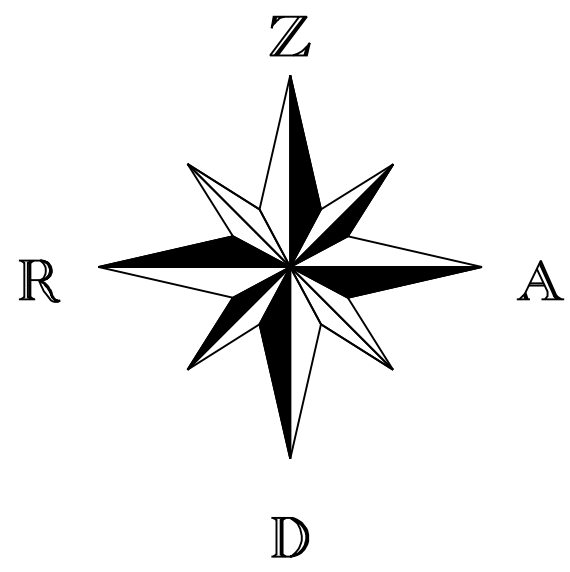


TERITORIJAS PAŠREIZĒJĀ
IZMANTOŠANA
M 1:2000



APZĪMĒJUMI	NOSAUKUMS
	LOKĀLPLĀNOJUMA ROBEŽA
	ZEMESGABALA ROBEŽA
	ZEMESGABALA ADRESE
	ZEMESGABALA KADASTRA APZĪMĒJUMS
	ESOŠA APBŪVE
	ESOŠS SLIEŽU CEĻŠ
	ZĀLĀJS
	TERITORIJA AR CIETO SEGUMU
	ŪDENS TERITORIJA
	ESOŠA VIRSZEMES SILTUMTRASE (ST)
AIZSARGJOSLAS UN APGRŪTINĀJUMI	
- EKSPLOATĀCIJAS AIZSARGJOSLAS	
	AIZSARGJOSLAS GAR IELU (SARKANĀ LĪNIJA) (7312030100)
- DROŠĪBAS AIZSARGJOSLAS	
	AIZSARGJOSLAS TERITORIJA GAR VIRSZEMES SILTUMVADU, KURA DIAMETRS IR 400 mm UN LIELĀKS (7312060300)
CITI APGRŪTINĀJUMI	
	RĪGAS BRĪVOSTAS ROBEŽA
	TERITORIJAS, KURĀM IZSTRĀDĀJAMI DETĀLPLĀNOJUMI
Visa teritorija	5 KM ZONA AP STARPTAUTISKĀS LIDOSTAS "RĪGA" UN PROJEKTĒJAMĀ LIDLAUKA "SPILVE" KONTROLPUNKTIEM, KUR OBJEKTU BŪVNIECĪBAI, KURU ABSOLŪTAIS AUGSTUMS PAR 30 M UN VAIRĀK PĀRSNIEDZ KONTROLPUNKTA AUGSTUMU, SAŅEMAMA CIVILĀS AVIĀCIJAS AĢENTŪRAS ATĻAUJA
Visa teritorija	15 KM ZONA AP STARPTAUTISKĀS LIDOSTAS "RĪGA" KONTROLPUNKTU, KUR DARBĪBU VEIKŠANAI, KAS VEICINA PUTNU KONCENTRĀCIJU, SAŅEMAMA CIVILĀS AVIĀCIJAS ATĻAUJA

- PIEZĪMES
- ESOŠĀS AIZSARGJOSLAS NOTEIKTAS SASKAŅĀ AR LR AIZSARGJOSLU LIKUMU UN SPĒKĀ ESOŠO RĪGAS TERITORIJAS PLĀNOJUMU.
 - IELU SARKANĀS LĪNIJAS NOTEIKTAS SASKAŅĀ AR SPĒKĀ ESOŠO RĪGAS TERITORIJAS PLĀNOJUMU UN SARKANO LĪNIJU LOKĀLPLĀNOJUMU (RĪGAS DOMES 04.11.2014.SAISTOŠIE NOTEIKUMI Nr.124 " PAR SARKANO LĪNIJU DETALIZĒŠANU RĪGAS PILSĒTAS ADMINISTRATĪVĀJĀ TERITORIJĀ".
 - ATBILSTOŠI LR AIZSARGJOSLU LIKUMA 34. PANTA PRASĪBĀM SARKANO LĪNIJU ROBEŽĀS NAV ATTĒLOTAS ESOŠO INŽENIERKOMUNIKĀCIJU AIZSARGJOSLAS.
 - AIZSARGJOSLAS, KURU PLATUMS NĒPĀRSNIEDZ 5 METRUS VIENĀ VIRZIENĀ NO APGRŪTINĀJUMA ASS, NETIEK ATTĒLOTAS LOKĀLPLĀNOJUMA MĒROGA NOTEIKTĪBAS DĒĻ.
 - ZEMES VIENĪBU (UZMĒRĪTO UN IERĀDĪTO) ROBEŽĀS NOTEIKTAS ATBILSTOŠI RĪGAS PAŠVALDĪBAS ADTID REĢISTRĒTĀJAM (Nr.2013-2936) INŽENIERTOPOGRĀFISKAJAM PLĀNAM.
 - ZEMES VIENĪBU ROBEŽĀS IR ATTĒLOTAS ATBILSTOŠI ZEMES KADASTRĀLĀS UZMĒRĪŠANAS UN VIETĒJĀ ĢEODEZISKĀ TĪKLA PRECIZITĀTEI.

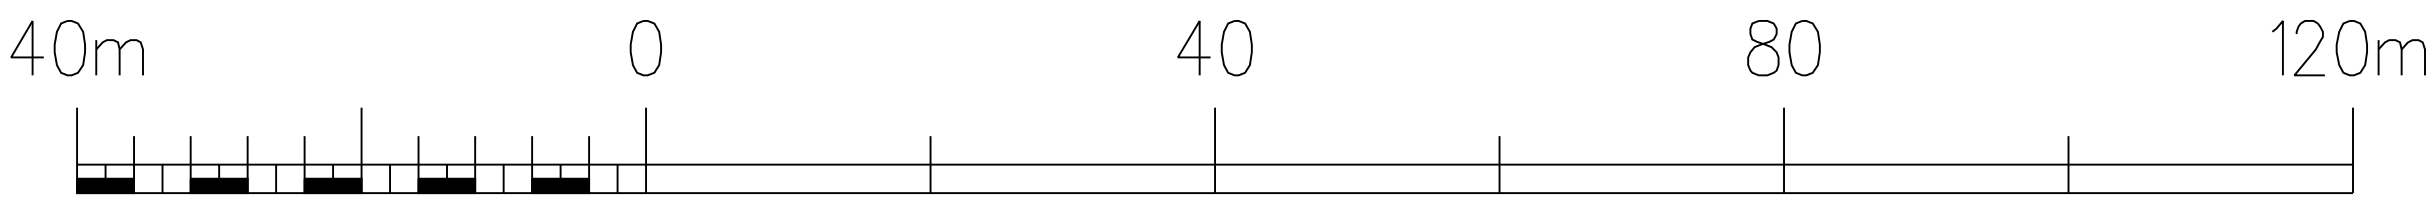

TĒLPISKĀS PLĀNOŠANAS NOZARE		Pasūtītjums	LOKĀLPLĀNOJUMS teritorijai Daugavgrīvas ielā 93, Rīgā	METRUM SIA "METRUM", reģ.Nr.40003388748 Gertrūdes iela 47-3, Rīga, LV-1011 tālr.80008100, e-pasts: metrum@metrum.lv		
Projekta vadītāja	Sertifikāta nr. 10-796 M.Kalvāne					
Kartogrāfe	I.Kūliņa	Pasūtītājs	SIA "EXTRON BALTIC"	LKS-92 TM		
		Līguma nr.	90-15-00001, 07.01.2015.			
Kartogrāfiskā pamatne - Topogrāfiskais plāns mērogā 1:2000 © Latvijas Ģeotelpiskās Informācijas aģentūra, 2010		Lapas nosaukums	TERITORIJAS PAŠREIZĒJĀ IZMANTOŠANA	Stadija	Projekts (1.redakcija)	
				Mērogs	Lapa	Lapu skaits
				M 1:2000	1	3