




MASKAVAS IELAS ŠĶĒRSPROFILS
GRIEZUMS 1 - 1

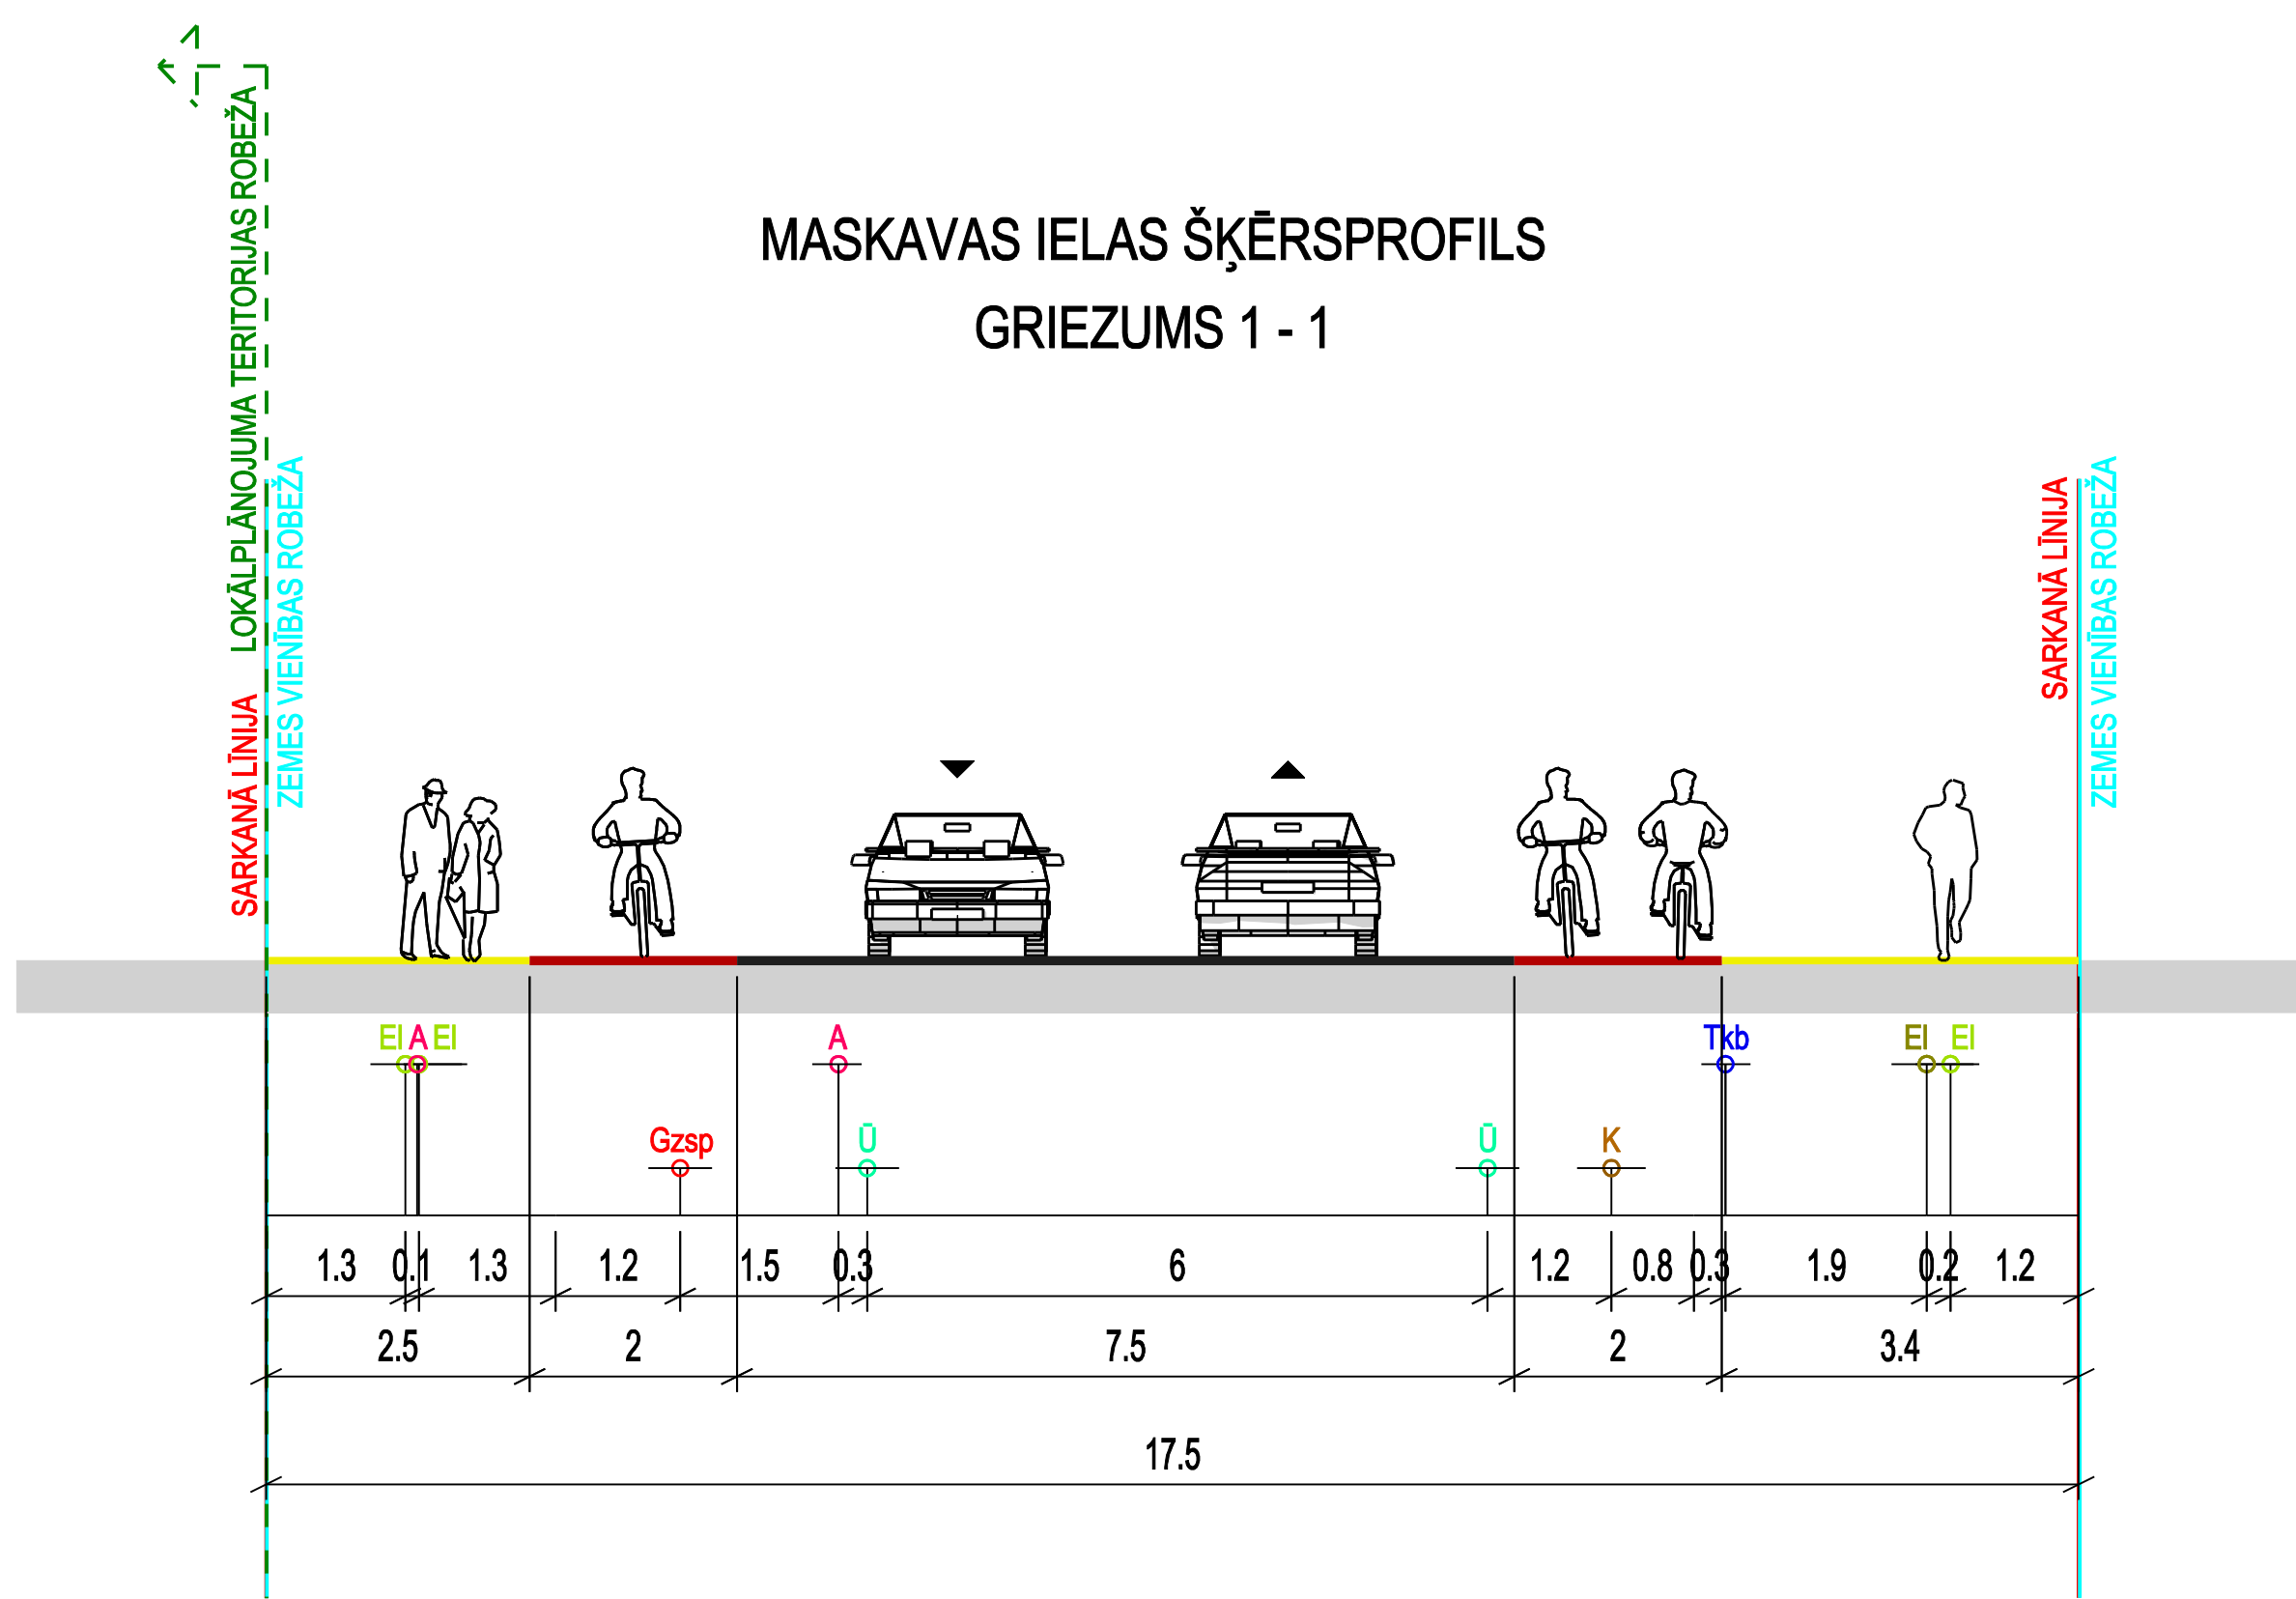

BĀRDDZIŅU IELAS ŠĶĒRSPROFILS
GRIEZUMS 2 - 2

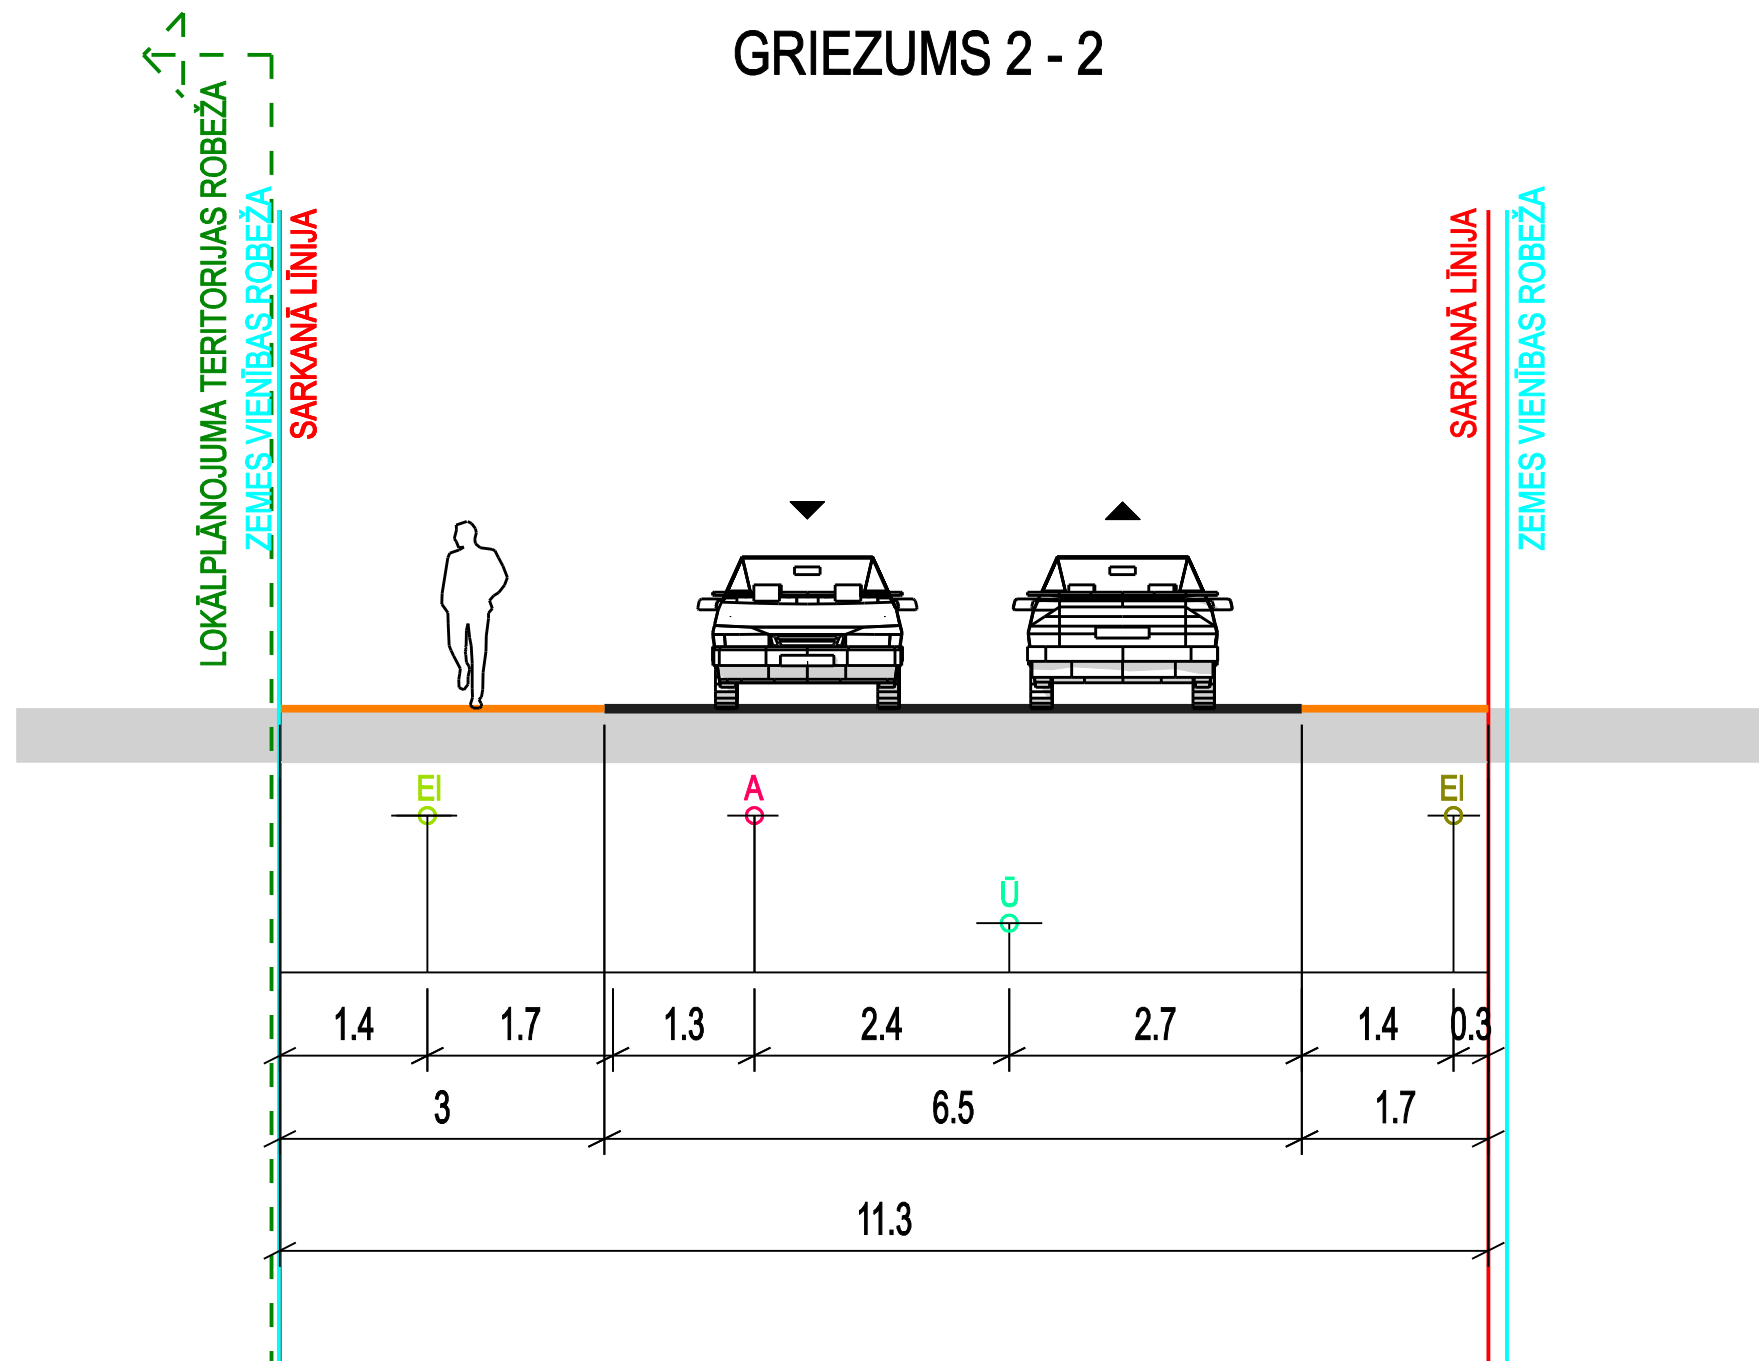

MAZĀS KRASTA IELAS ŠĶĒRSPROFILS
GRIEZUMS 3 - 3

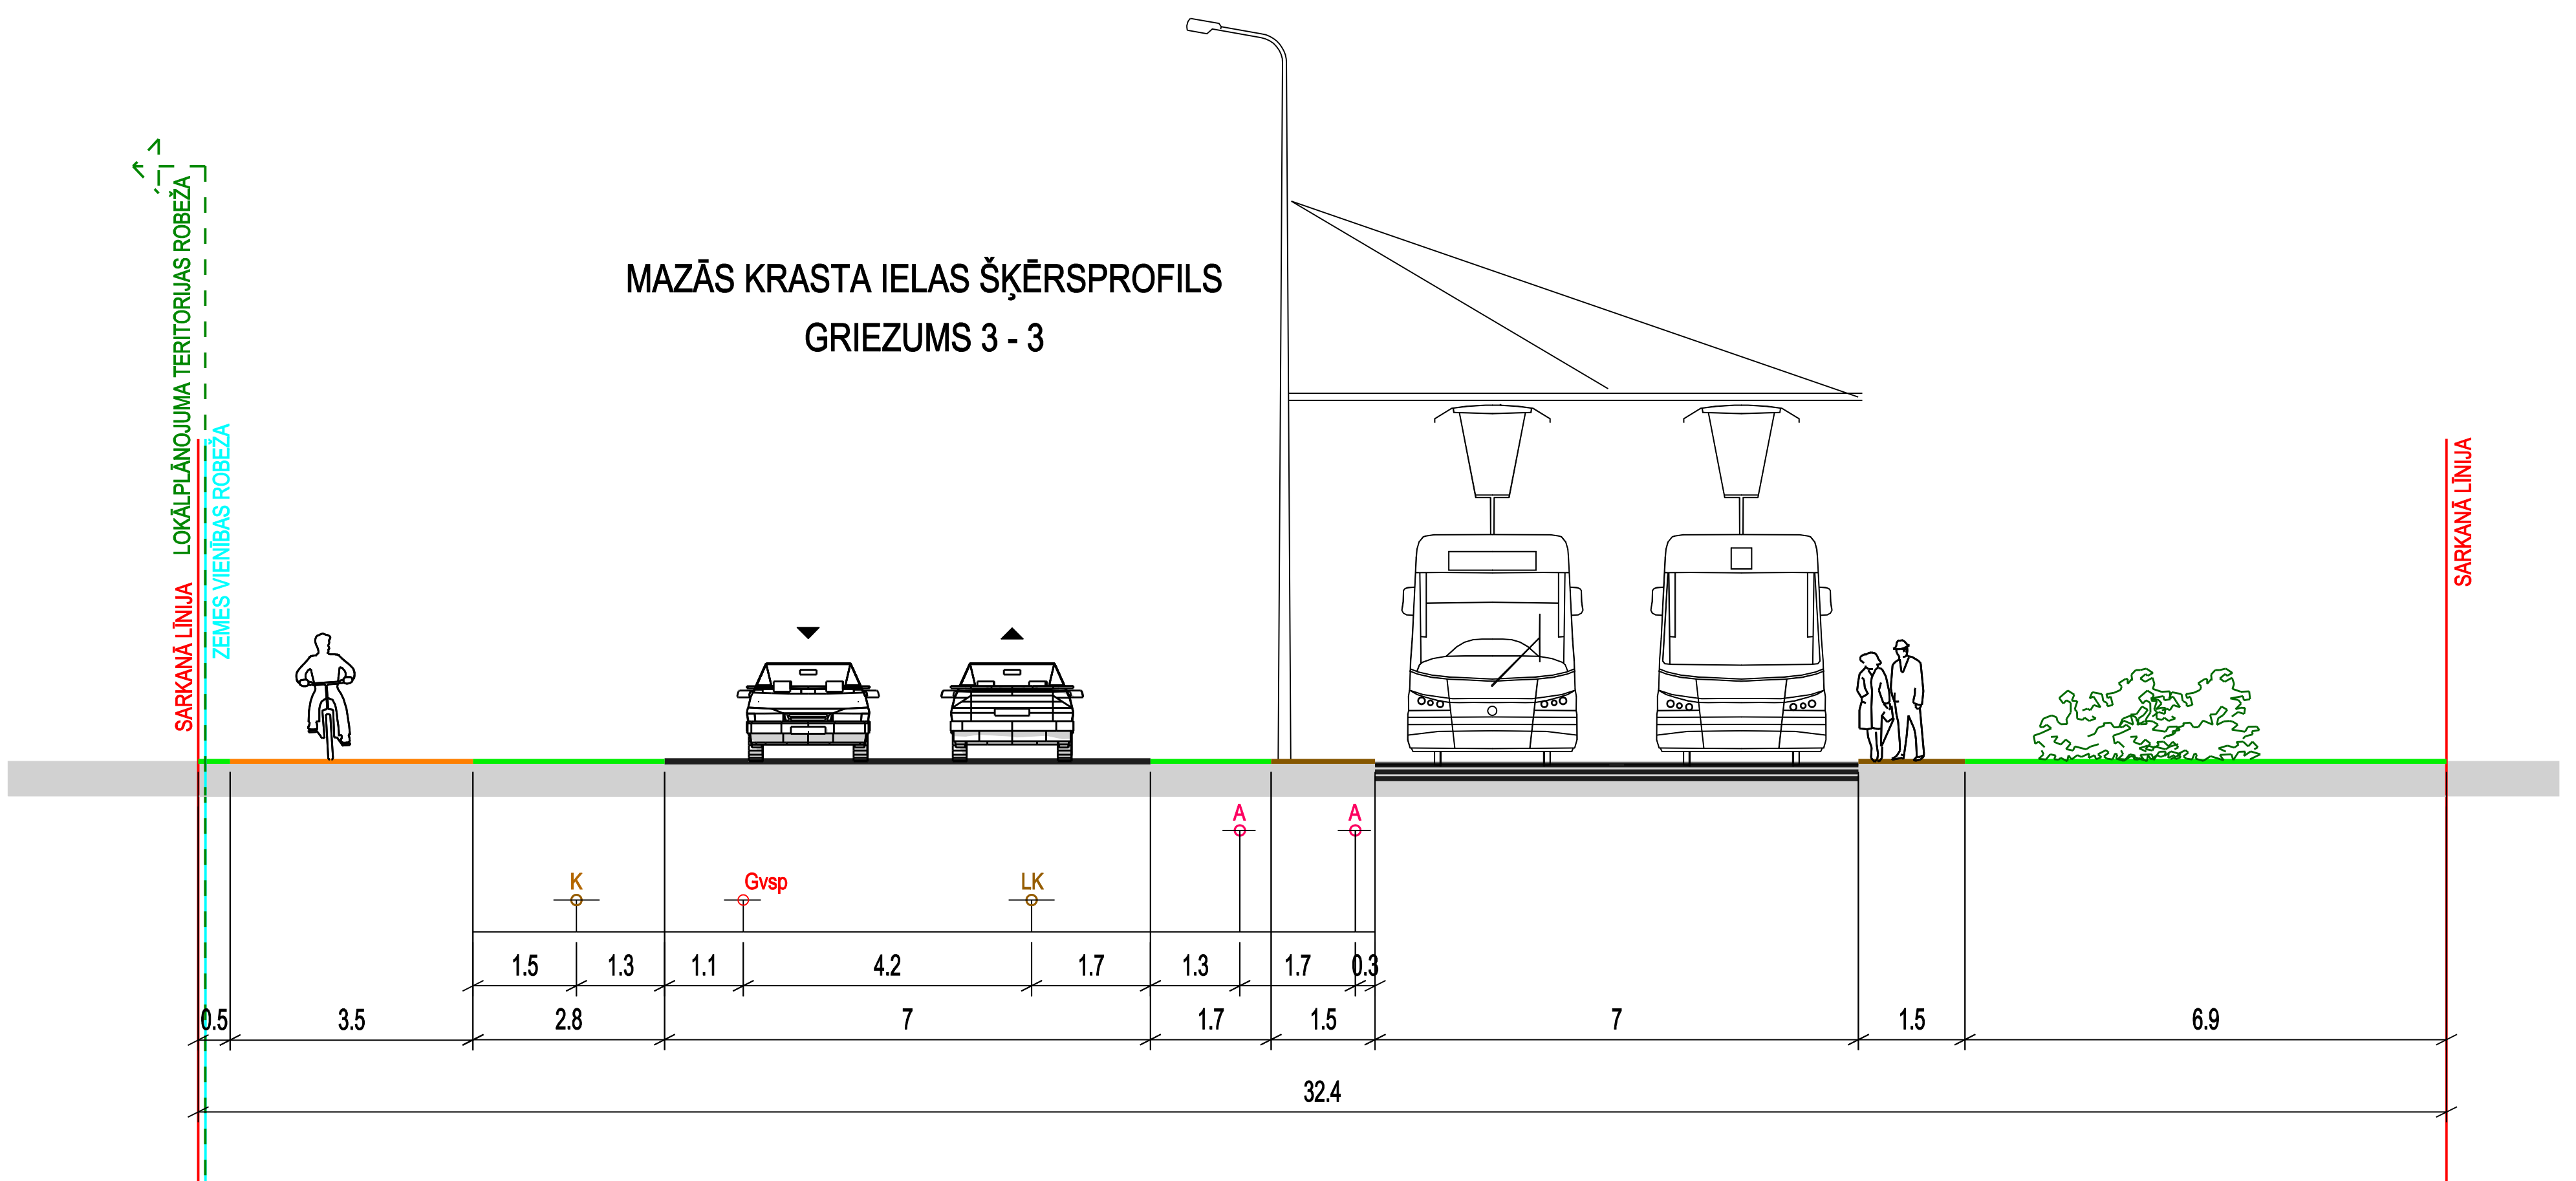


IELU ŠĶĒRSPROFILI

M 1:150

APZĪMĒJUMI	NOSAUKUMS
	BRAUKTUVE
	TRAMVAJA SLIEŽU CEĻŠ
	TRAMVAJA PIETURVIETAS IEKĀPŠANAS PLATFORMA
	VELOJOSLA
	APVIENOTAIS GĀJĒJU / VELOCELIŅŠ
	GĀJĒJU IETVE
	APZAĻUMOTĀ TERITORIJA
	IELAS SARKANĀ LĪNIJA
	ZEMES VIENĪBAS ROBEŽA
	LOKĀLPLĀNOJUMA ROBEŽA
	ESOŠA KANALIZĀCIJA
	ESOŠA LIETUS NOTEKŪDENS KANALIZĀCIJA
	ESOŠS ŪDENSVADS
	ESOŠS ZEMSPRIEGUMA ELEKTROKABELIS
	ESOŠS VIDĒJA PRIEGUMA ELEKTROKABELIS
	ESOŠS GĀZESVADS (vsp)
	ESOŠS GĀZESVADS (zsp)
	ESOŠS APGAISMES KABELIS
	ESOŠS SAKARU KABELIS

PIEZĪMES

1. VISI ŠĶĒRSPROFILI ATRODAS ĀRPUS LOKĀLPLĀNOJUMA TERITORIJAS UN TAJOS IR UZRĀDĪTAS ESOŠĀS INŽENIERKOMUNIKĀCIJAS.
2. IELU ŠĶĒRSPROFILOS UZRĀDĪTAS PLĀNOTĀS GĀJĒJU IETVES, VELOJOSLAS, BRAUKTUVES U.C. IELAS ŠĶĒRSPROFILA ELEMENTI, ATBILSTOŠI LOKĀLPLĀNOJUMĀ IZSTRĀDĀTAJIEM PRIEKŠLIKUMIEM.

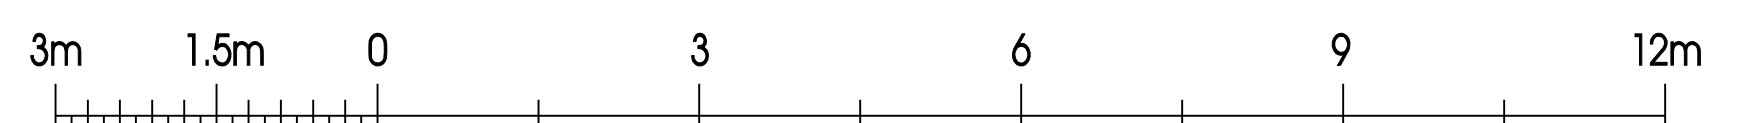

TELPISKĀS PLĀNOŠANAS NOZARE		Pasūtītājums	LOKĀLPLĀNOJUMS kvartālam starp Maskavas ielu, Bārddziņu ielu, Mazo Krasta ielu un Lāčplēša ielu, Rīgā		METRUM SIA "METRUM", reģ.Nr.40003388748 Gertrūdes iela 47-3, Rīga, LV-1011 tālr.80008100, e-pasts: metrum@metrum.lv
Projekta vadītāja	Sertifikāta nr. 10-796 M.Kalvāne				
Grafisko daļu izstrādāja	I.Kūliņa	Pasūtītājs	SIA "Namu apsaimniekošanas projekti"		LKS-92 TM mēroga koeficients 0.9996
Kartogrāfiskā pamatne - Topogrāfiskais plāns ar sarkanajām līnijām un apakšzemes komunikācijām (uzm. SIA "METRUM" 2013.g.okt., reģistrēts pašvaldības ADTI datu bāzē ar Nr.2013-2936; LKS-92 koordinātu sistēma, mēroga koef. 0,9996, M 1:500)		Līguma nr.	90-13-00018, 23.09.2013.		Stadija Projekts (1.redakcija)
		Lapas nosaukums	IELU ŠĶĒRSPROFILI		Mērogs Lapa Lapu skaits
					M 1:150 4 4