


PIEBRAUCAMĀ CEĻA ŠĶĒRSPROFILS "B-B" (PROJEKTĒTAIS)

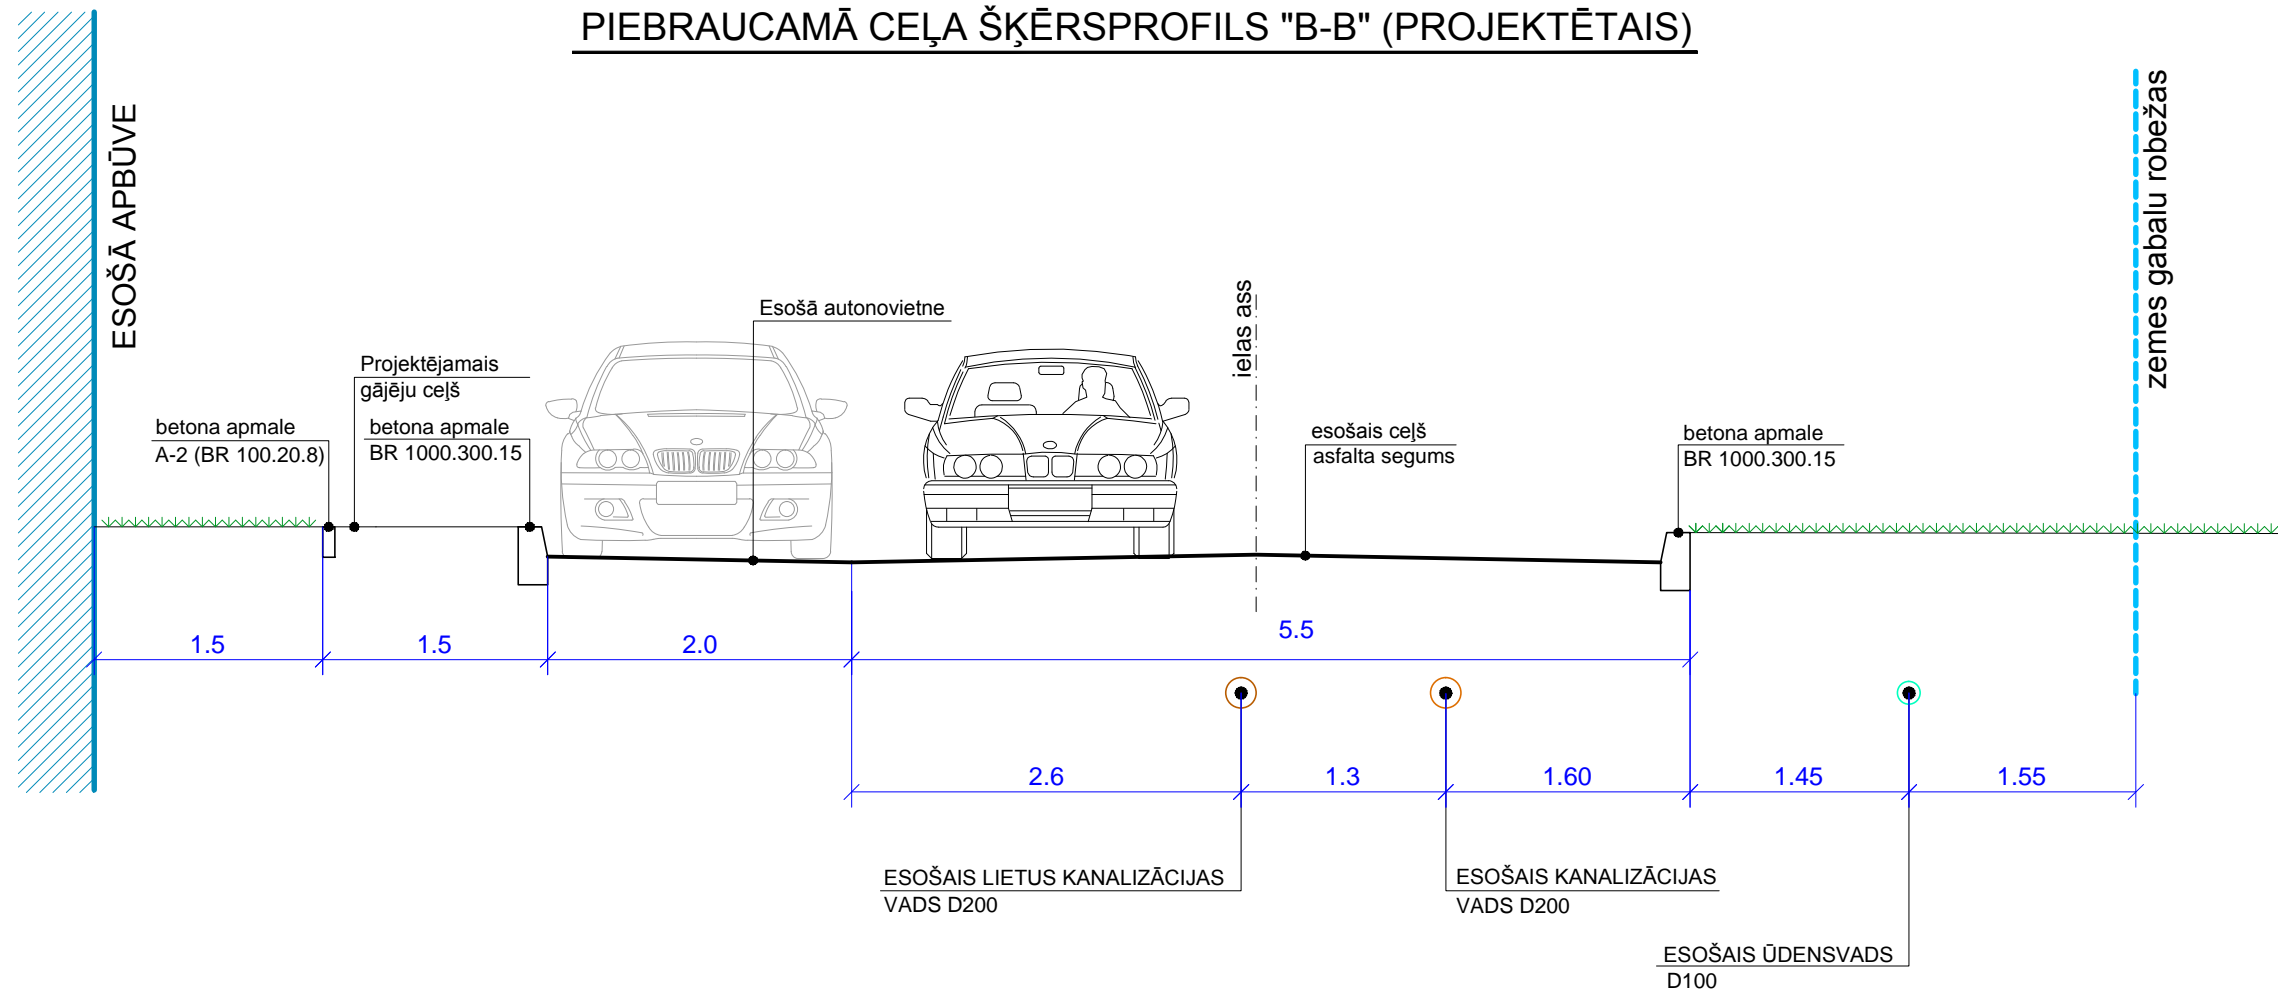

TELPISKĀS PLĀNOŠANAS NOZARE		Pasūtītājs	LOKĀLPLĀNOJUMS		METRUM SIA "METRUM", reģ.Nr.40003388748 Ģertrūdes iela 47-3, Rīga, LV-1011 tālr.8008100, e-pasts: metrum@metrum.lv
Projekta vadītāja	Sertifikāta nr.		zemesgabalam		
	S.Plēpe		Buļļu ielā 3, Rīgā	Pasūtītājs	SIA "Dziedniecība"
Grafisko daļu izstrādāja	O.Gerasimova			Līguma nr.	90-15-00020
				Lapas nosaukums	ŠĶĒRSPROFILS "B-B"
				Stadija	Projekts (1.redakcija)
				Mērogs	Lapa Lapu skaits
				M 1:50	4 4