


IELU ŠĶĒRSPROFILI

M 1:150


PLĀNOTAIS TAISNĀS IELAS ŠĶĒRSPROFILS POSMĀ NO MASKAVAS IELAS LĪDZ JĀŅOGU IELAI

GRIEZUMS 1 - 1

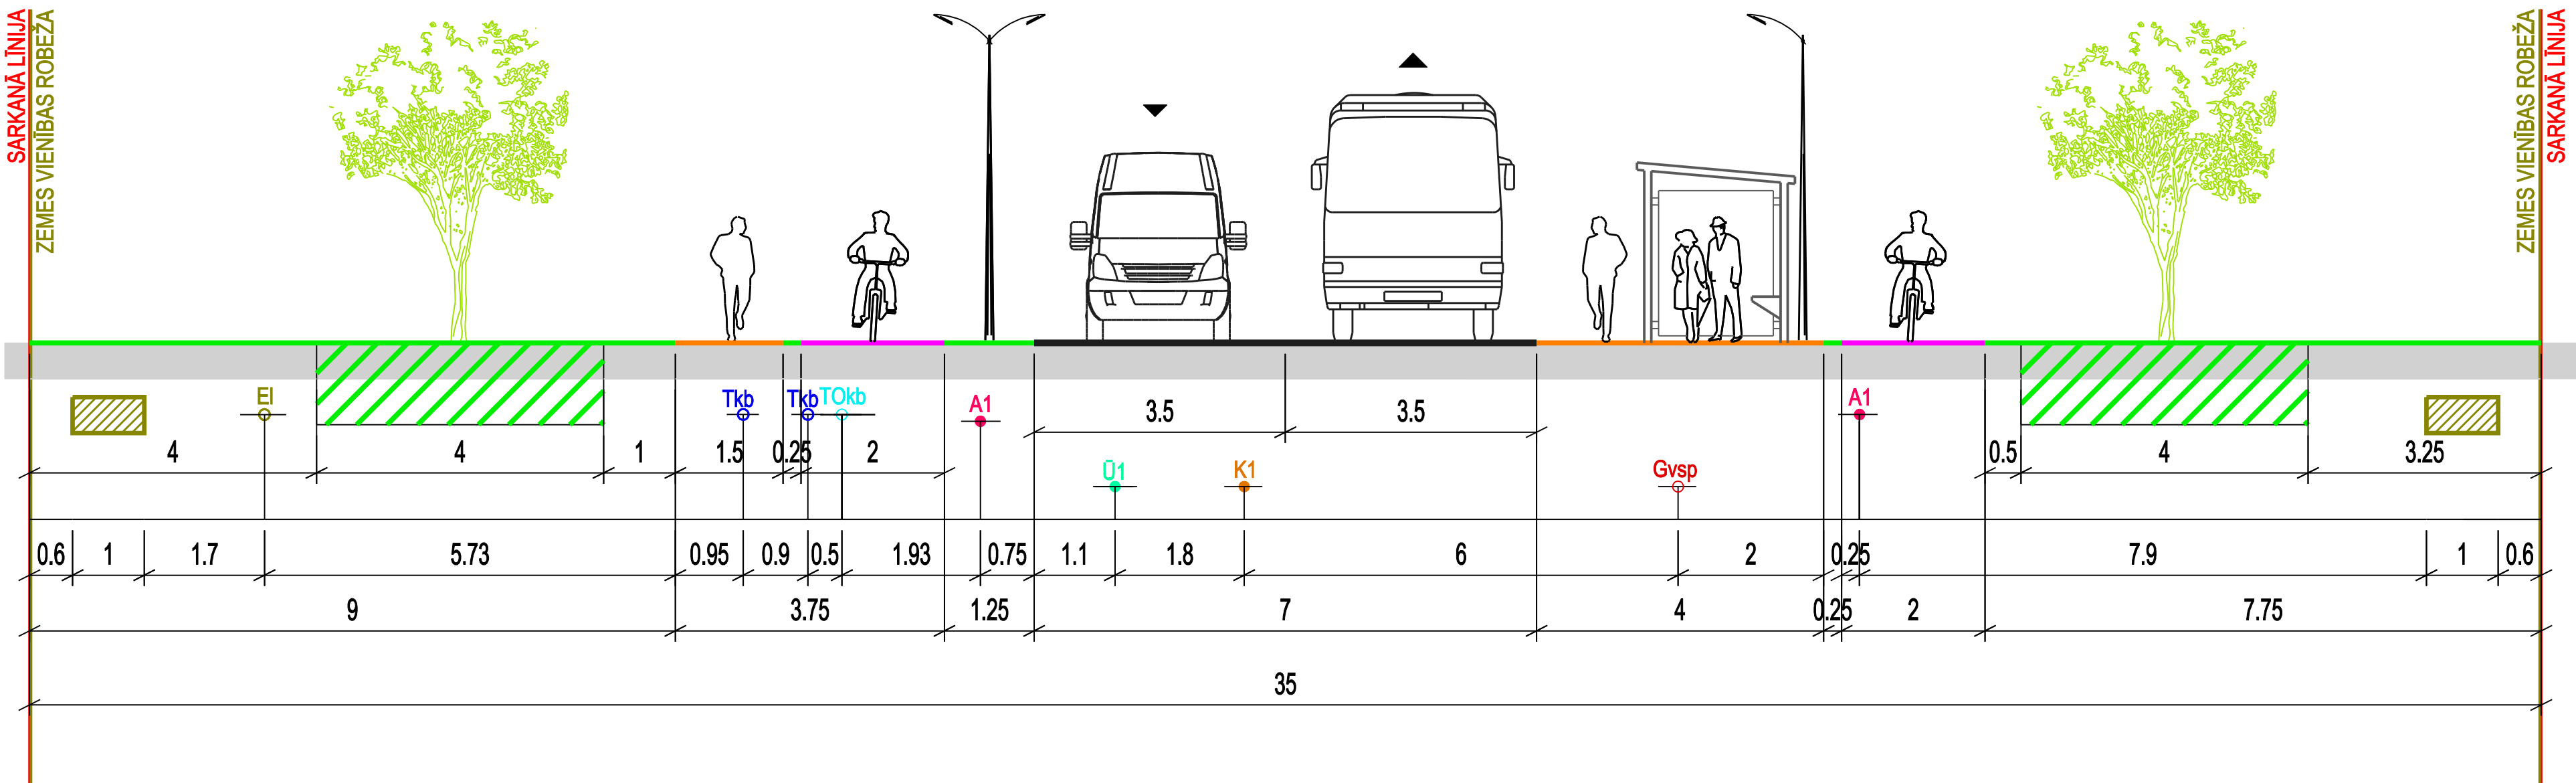


PLĀNOTAIS JĀŅOGU IELAS ŠĶĒRSPROFILS POSMĀ NO TAISNĀS IELAS LĪDZ DĀRZIŅU IELAI

GRIEZUMS 2 - 2

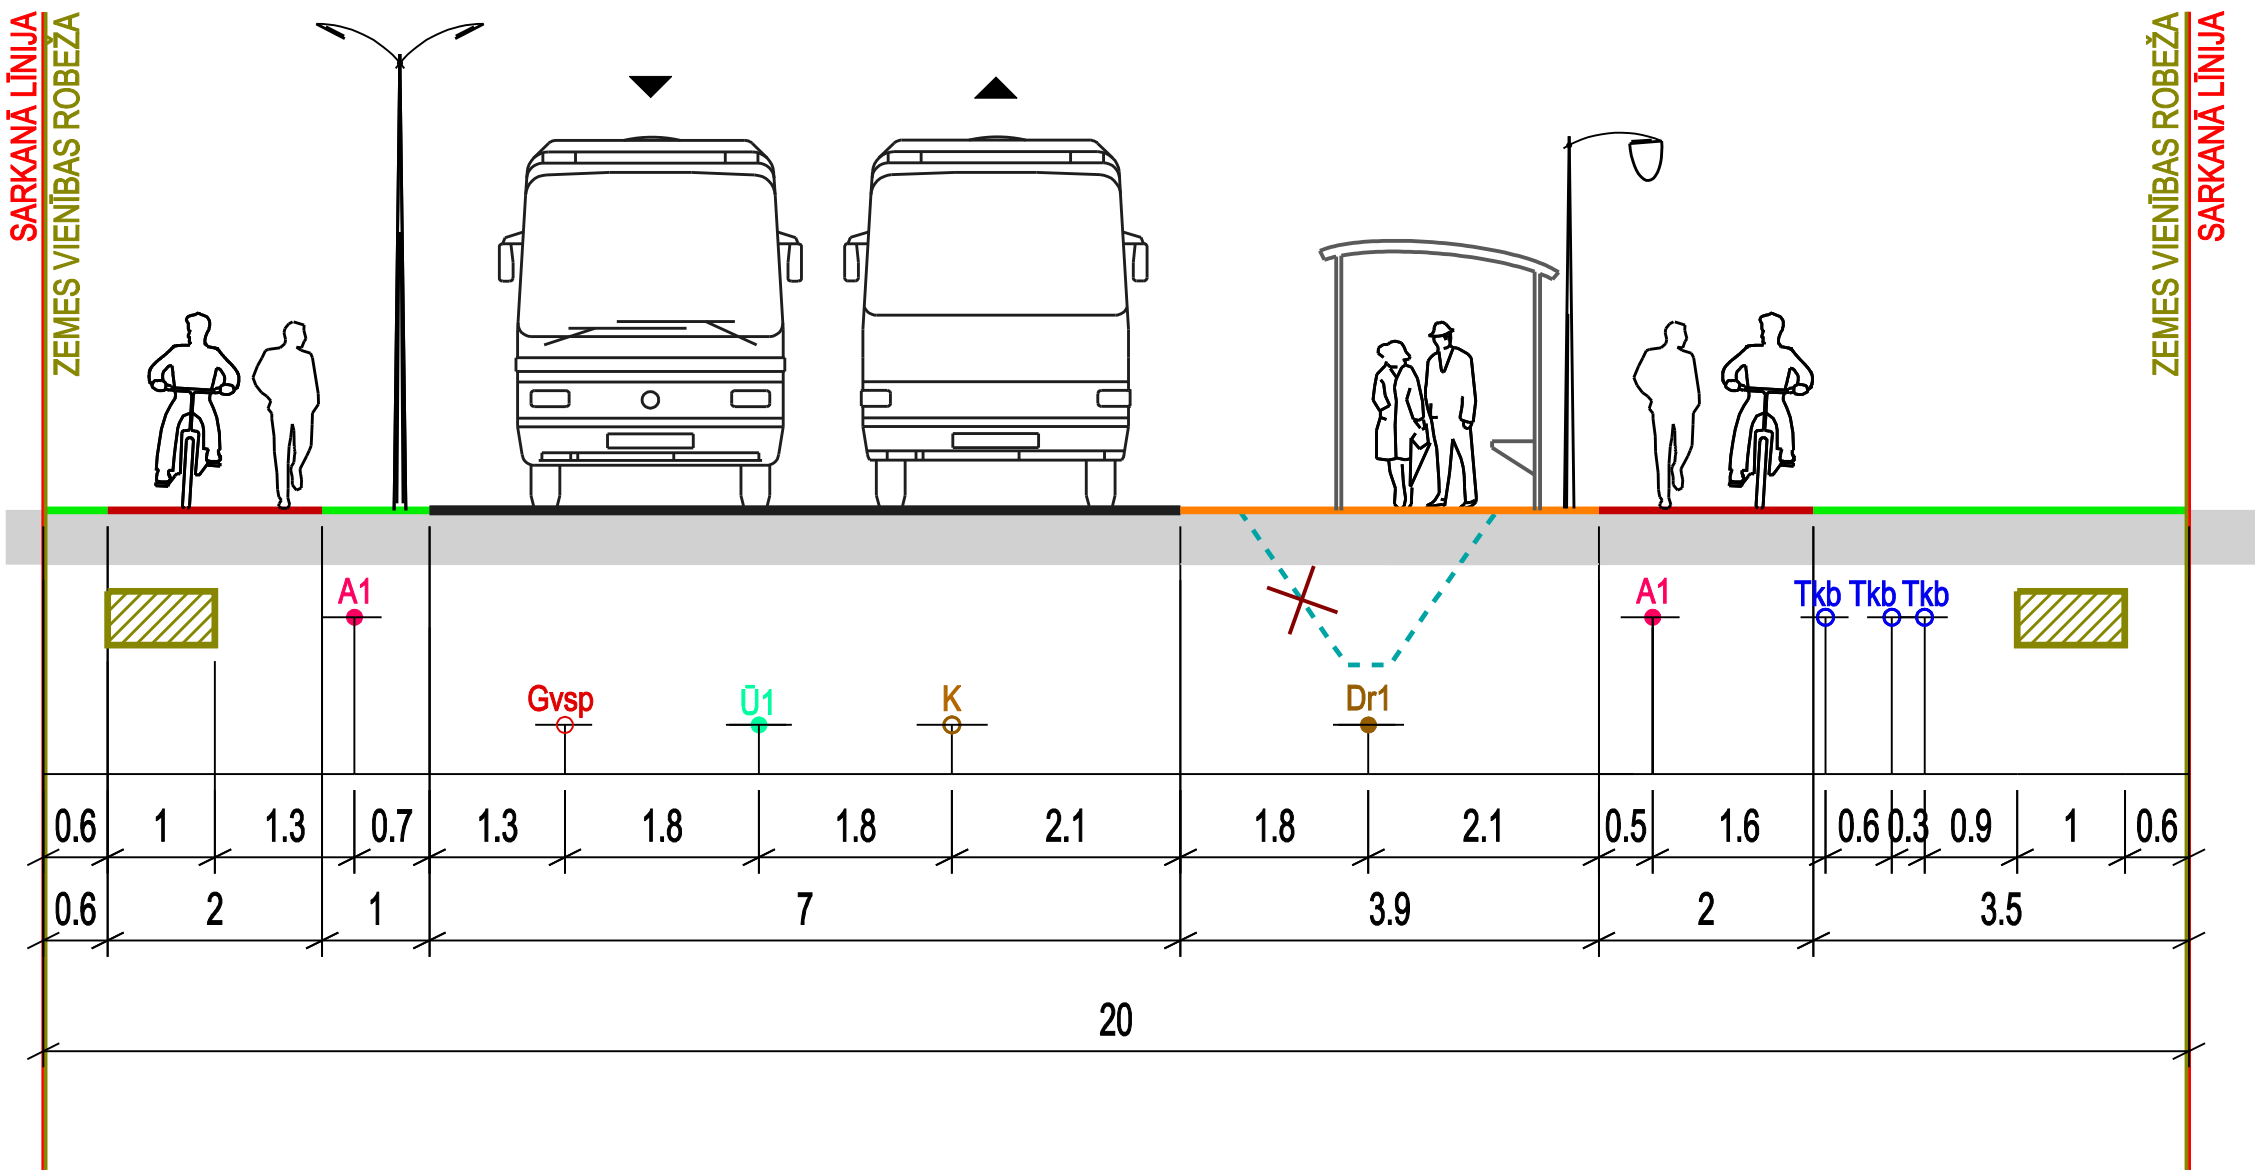

PLĀNOTAIS SAKŅU IELAS ŠĶĒRSPROFILS POSMĀ NO DĀRZIŅU 1.LĪNIJAS LĪDZ CIDONIJU IELAI

GRIEZUMS 3 - 3

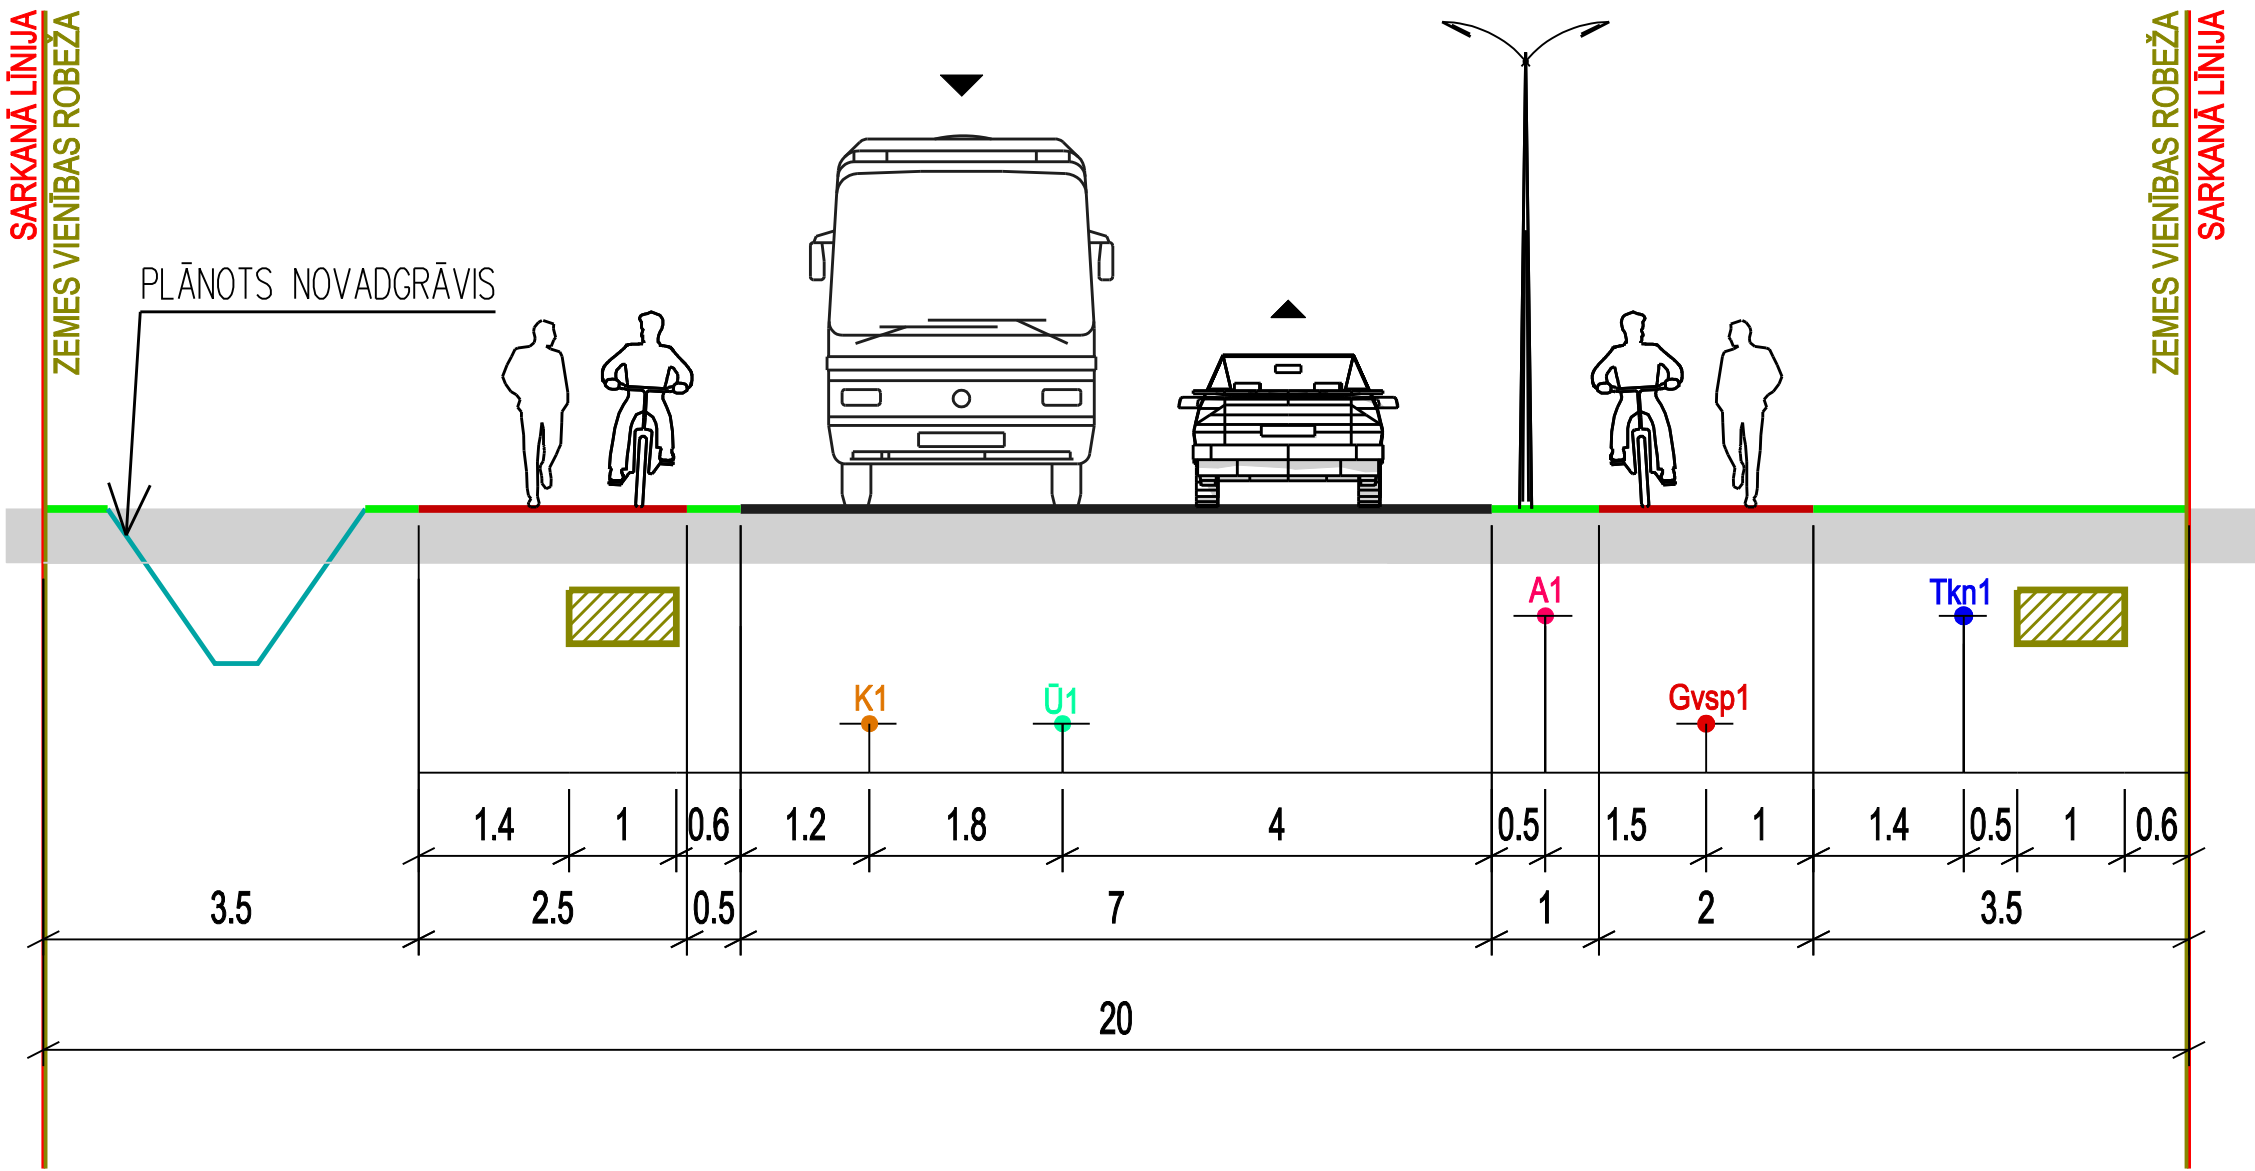

APZĪMĒJUMI	NOSAUKUMS
	BRAUKTUVE
	APVIENOTAIS GĀJĒJU / VELOCELIŅŠ
	VELOPĪĒDU CEĻŠ
	GĀJĒJU IETVE / PIETURVIETAS ZONA
	APZAĻUMOTĀ TERITORIJA
	ZEMES VIENĪBAS ROBEŽA
	ESOŠA IELAS SARKANĀ LĪNIJA
	LIKVIDĒJAMS NOVADGRĀVIS
	ESOŠS ZEMSPRIEGUMA ELEKTROKABELIS
	ESOŠS GĀZESVADS (vsp)
	ESOŠS SAKARU KABELIS
	ESOŠS SAKARU OPTIKAS KABELIS
	ESOŠA KANALIZĀCIJA
	PLĀNOTS DRENU KOLEKTORS
	PLĀNOTA KANALIZĀCIJA
	PLĀNOTS ŪDENSVADS
	PLĀNOTS APGAISMES KABELIS
	PLĀNOTA ELEKTRONISKO SAKARU TĪKLU KANALIZĀCIJA
	PLĀNOTS GĀZESVADS (vsp)
	PLĀNOTA 0,4 - 20 kV ELEKTRĪBAS KABEĻU ZONA
	APSTĀDĪJUMU JOSLA BEZ INŽENIERKOMUNIKĀCIJĀM

PIEZĪMES


- IZSTRĀDĀJOT TEHNISKO PROJEKTU, PIEĻAUJAMAS INŽENIERKOMUNIKĀCIJU IZMAIŅAS IELU SARKANAJĀS LĪNIJĀS.
- VEICOT IZMAIŅAS, NEPIECIEŠAMS IESNIEGT SASKAŅOŠANAI JAUNU IELAS ŠĶĒRSPROFILU AR IZMAIŅĀM.
- VISI IZMĒRI DOTI METROS.

TELPISKĀS PLĀNOŠANAS NOZARE				Pasūtītjums	DĀRZIŅU APKAIMES PUBLISKĀS INFRASTRUKTŪRAS ATTĪSTĪBAS TEMATISKĀ PLĀNOJUMA IZSTRĀDE	SIA "METRUM - R" reģ.Nr.40103802628 Kr. Valdemāra iela 8-10, Rīga, LV-1010 tāl.80008100, e-pasts: metrum@metrum.lv		
Projekta vadītāja	Sertifikāta nr. 10-796							
	M.Kalvāne							
Kartogrāfe	I.Kūliņa			Pasūtītājs	Rīgas domes Pilsētas attīstības departaments			
				Līguma nr.	R-15-00019	LKS-92 TM		
				Lapas nosaukums	TEORĒTISKIE IELU ŠĶĒRSPROFILI	Stadija	Projekts (1.redakcija)	
						Mērogs	Lapa	Lapu skaits
						M 1:150		


TEORĒTISKIE IELU ŠĶĒRSPROFILI

M 1:150


15 METRUS PLATO IELU
TEORĒTISKAIS GRIEZUMS

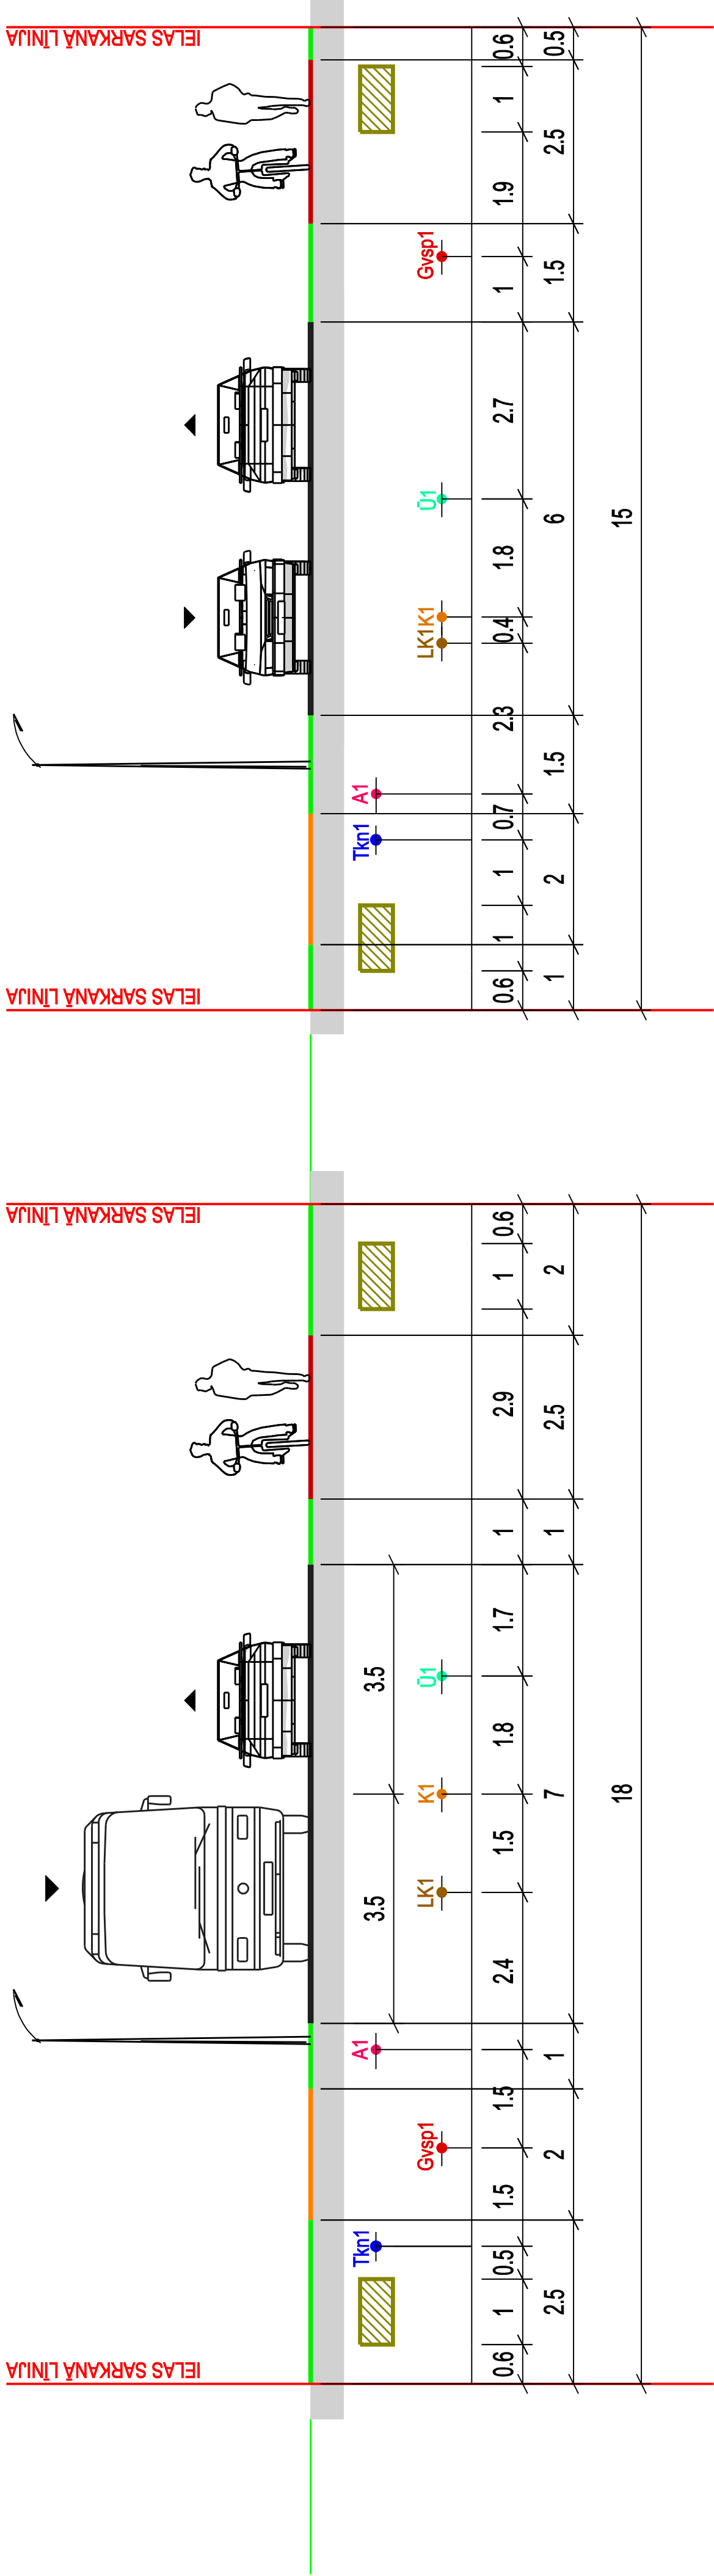


18 METRUS PLATO IELU
TEORĒTISKAIS GRIEZUMS

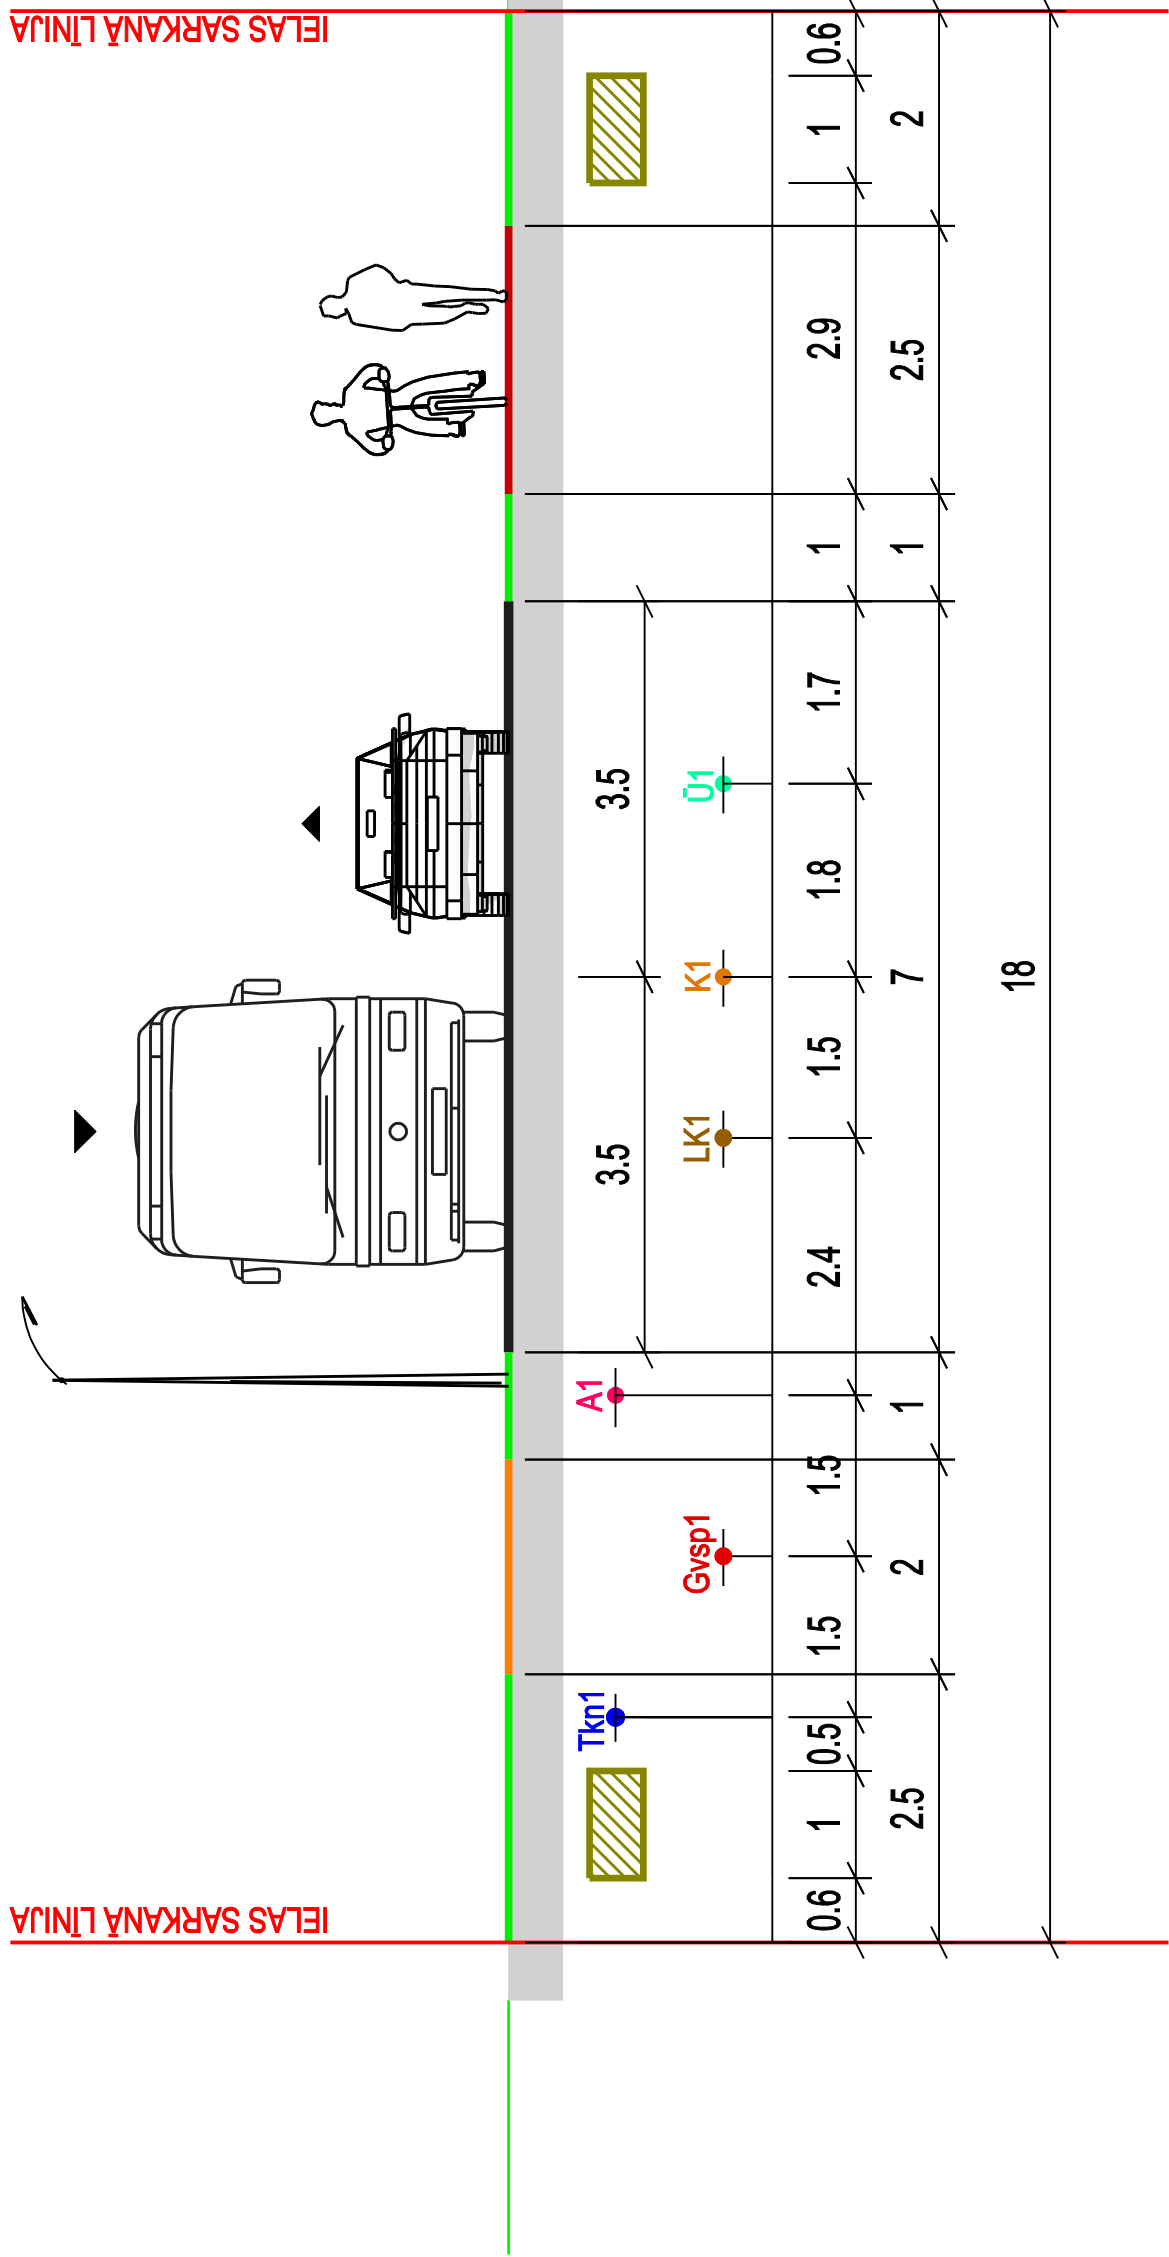

10 METRUS PLATO IELU
TEORĒTISKAIS GRIEZUMS

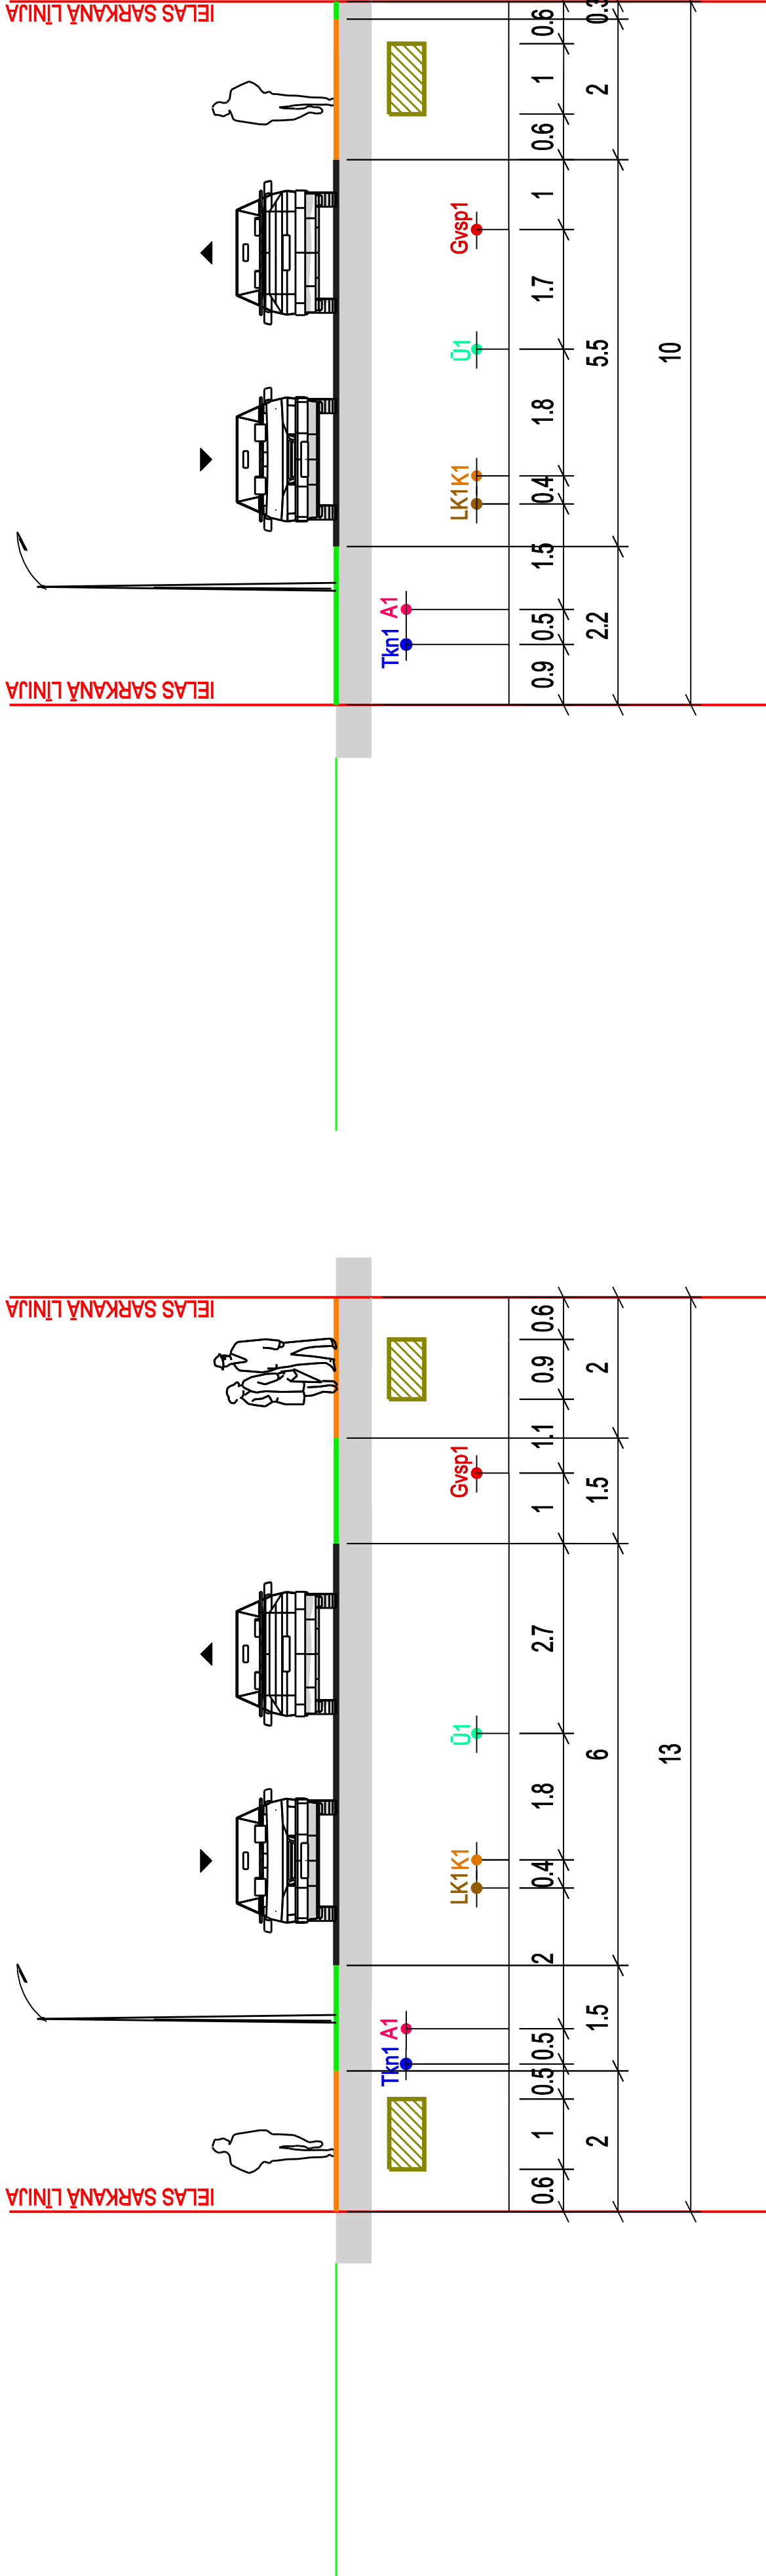

13 METRUS PLATO IELU
TEORĒTISKAIS GRIEZUMS

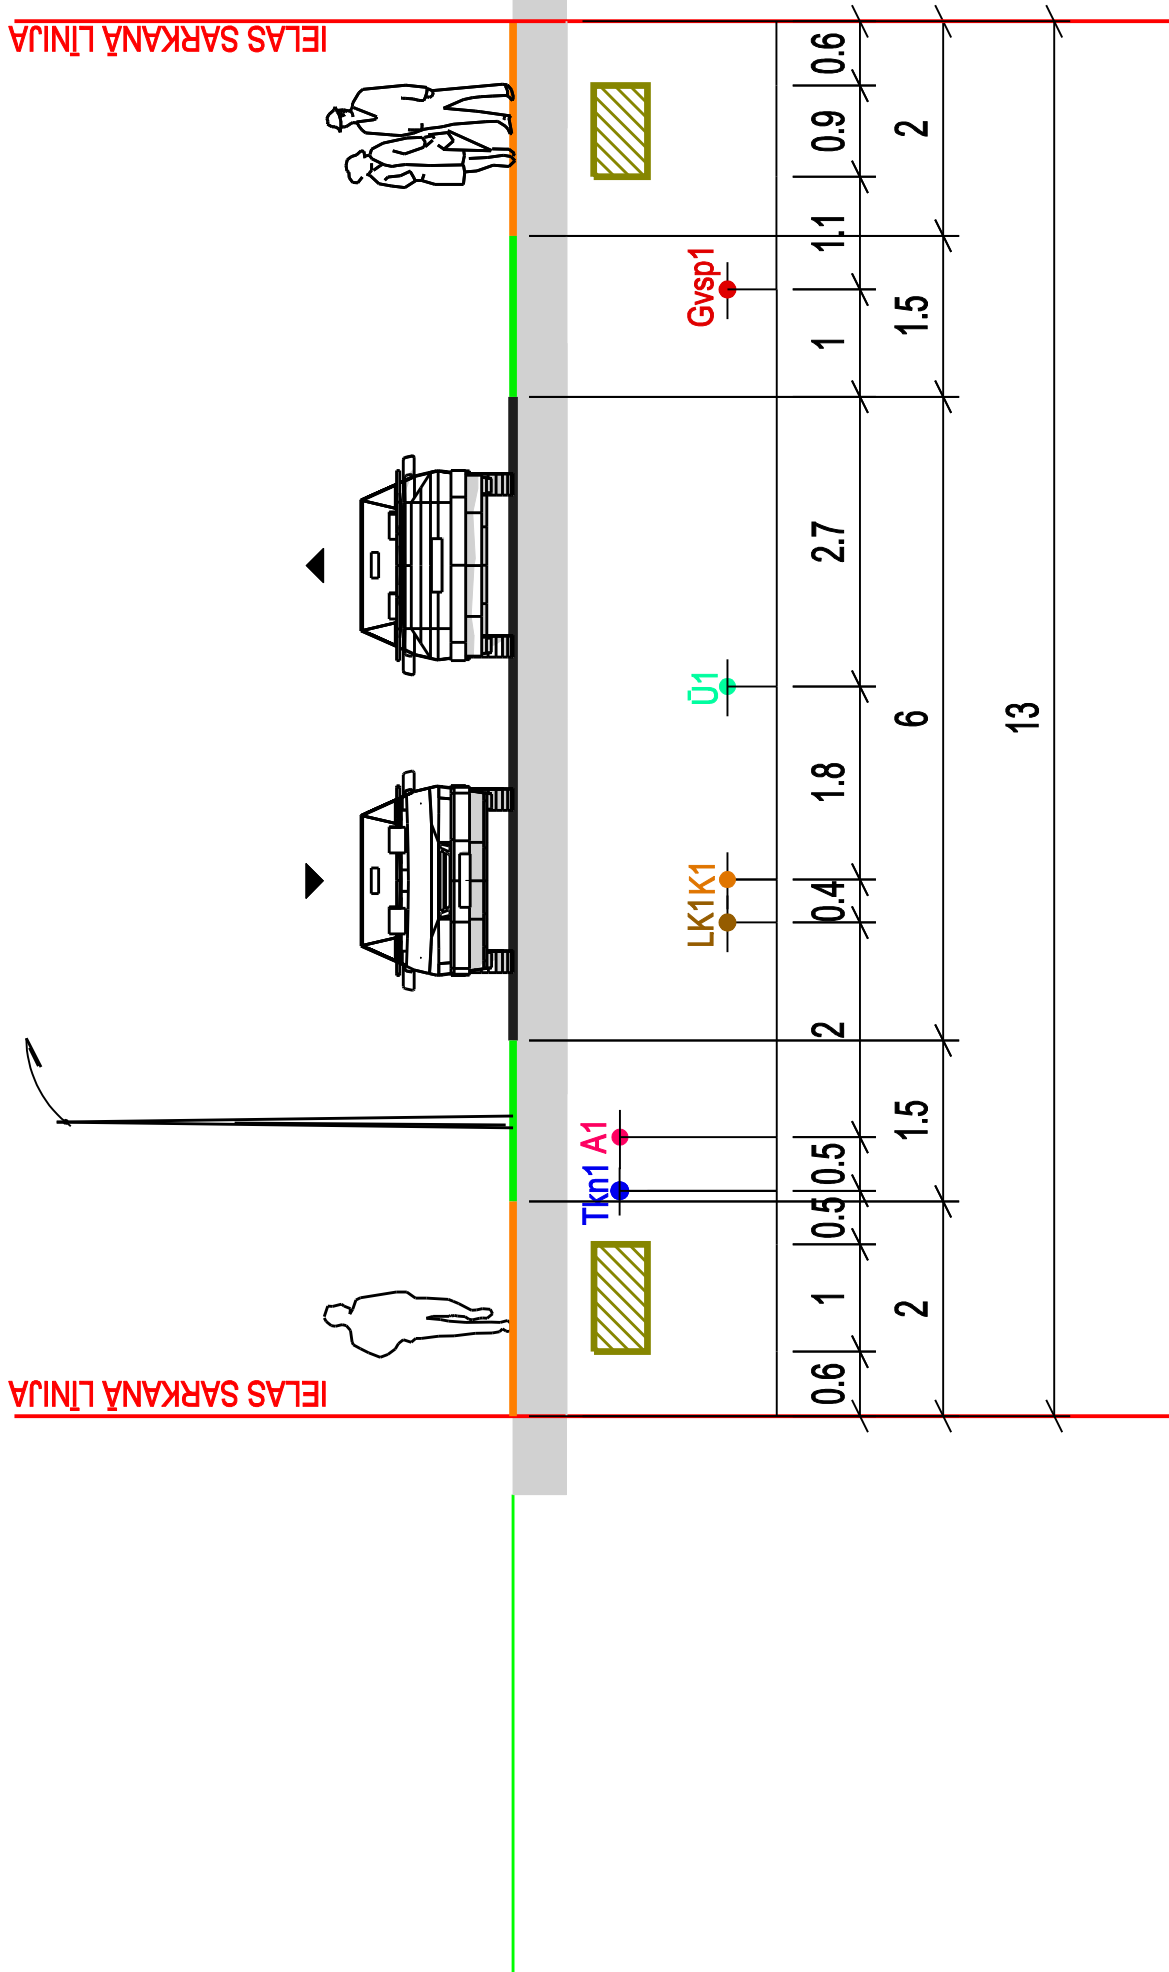

APZĪMĒJUMI	NOSAUKUMS
—	BRAUKTUVE
—	GĀJĒJU IETVE
—	APVIENOTAIS GĀJĒJU / VELOCELIŅŠ
—	APZAĻUMOTĀ TERITORIJA
—	IELAS SARKANĀ LĪNIJA
LK1 ●	PLĀNOTA LIETUS KANALIZĀCIJA
K1 ●	PLĀNOTA KANALIZĀCIJA
U1 ●	PLĀNOTS ŪDENSVADS
A1 ●	PLĀNOTS APGAISMES KABELIS
Tkn1 ●	PLĀNOTA SAKARU KANALIZĀCIJA
Gvsp1 ●	PLĀNOTS GĀZESVADS (vsp)
▨	PLĀNOTA 0,4 - 20 kV ELEKTRĪBAS KABEĻU ZONA

PIEZĪMES



- IZSTRĀDĀJOT TEHNISKO PROJEKTU, PIEĻAUJAMAS INŽENIERKOMUNIKĀCIJU IZMAIŅAS IELU SARKANAJĀS LĪNIJĀS.
- VEICOT IZMAIŅAS, NEPIECIEŠAMS IESNIEGT SASKAŅOŠANAI JAUNU IELAS ŠĶĒRSPROFILU AR IZMAIŅĀM.
- VISI IZMĒRI DOTI METROS.

TĒLPISKĀS PLĀNOŠANAS NOZARE				Pastūtījums	DĀRŽIŅU APKAIMES PUBLISKĀS INFRASTRUKTŪRAS ATTĪSTĪBAS TEMATISKĀ PLĀNOJUMA IZSTRĀDE	SIA "METRUM - R" reģ.Nr.40103802628 Kr. Valdemāra iela 8-10, Rīga, LV-1010 tālr.80008100, e-pasts: metrum@metrum.lv
Projekta vadītāja	Sertifikāta nr. 10-796	M.Kalvāne				
Kartogrāfe		I.Kūliņa		Pastūtītājs	Rīgas domes Plisētas attīstības departaments	
				Līguma nr.	R-15-00019	LKS-92 TM
Lapas nosaukums				TEORĒTISKIE IELU ŠĶĒRSPROFILI		
				Stādija	Projekts (1 redakcija)	
				Mērogs	Lapa	Lapu skaits
						M 1:150


TEORĒTISKIE IELU ŠĶĒRSPROFILI

M 1:150


8 METRUS PLATO IELU
TEORĒTISKAIS GRIEZUMS

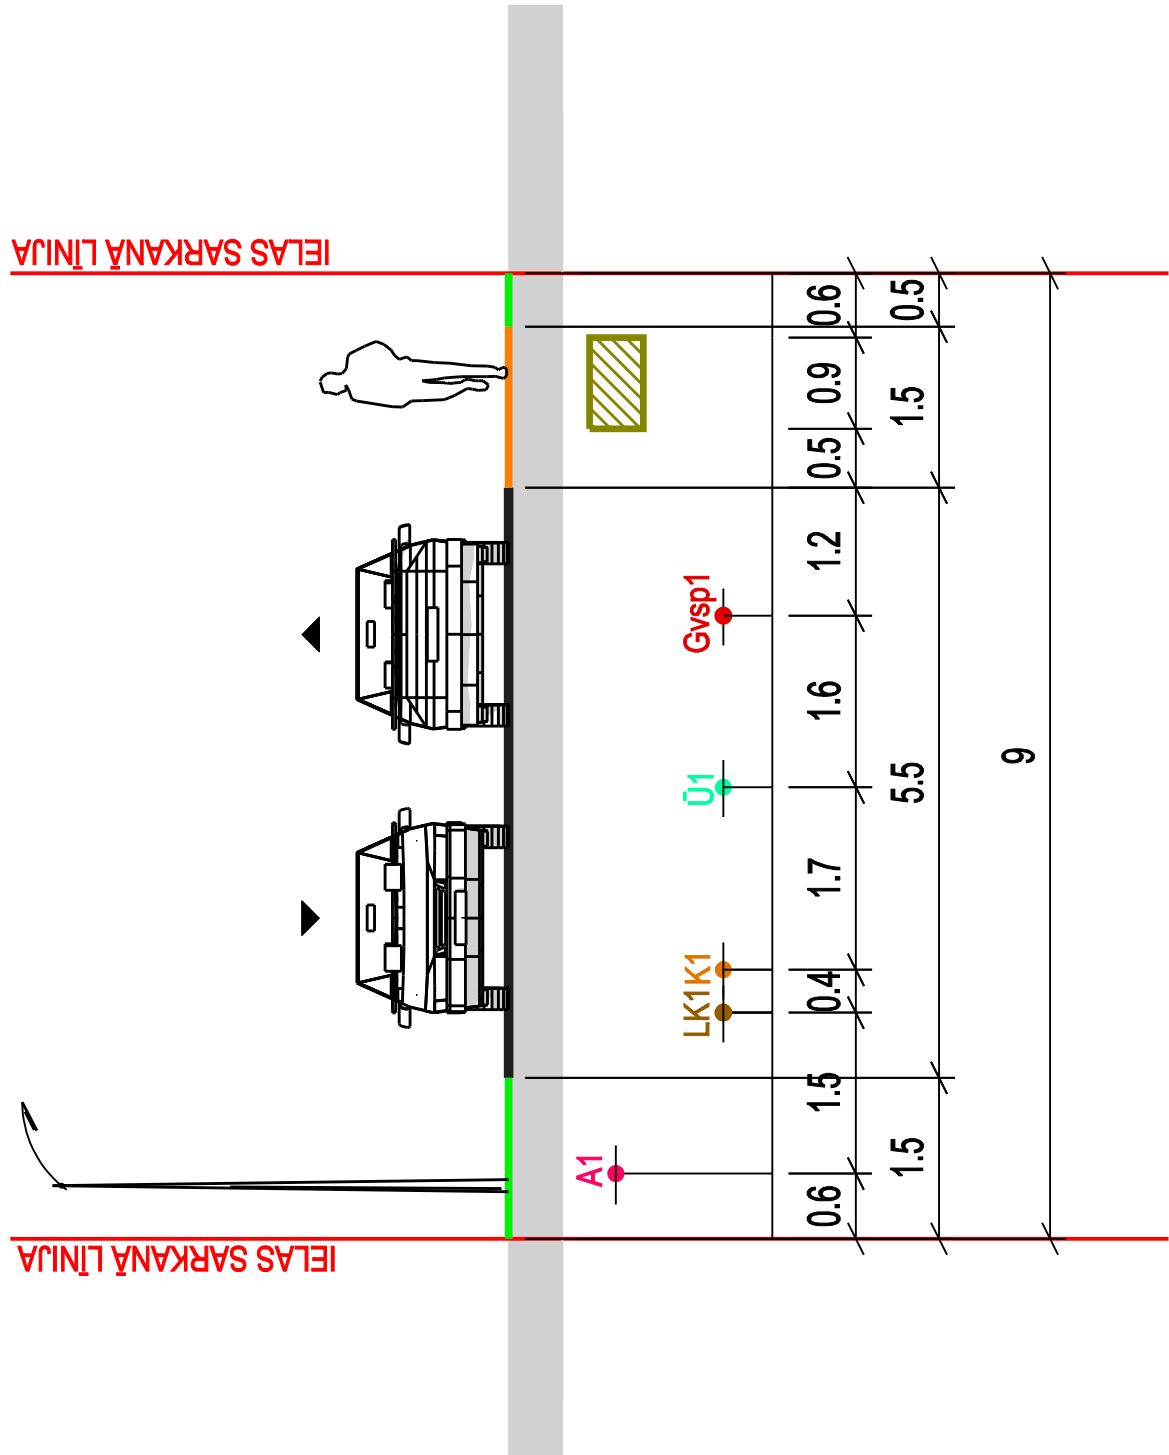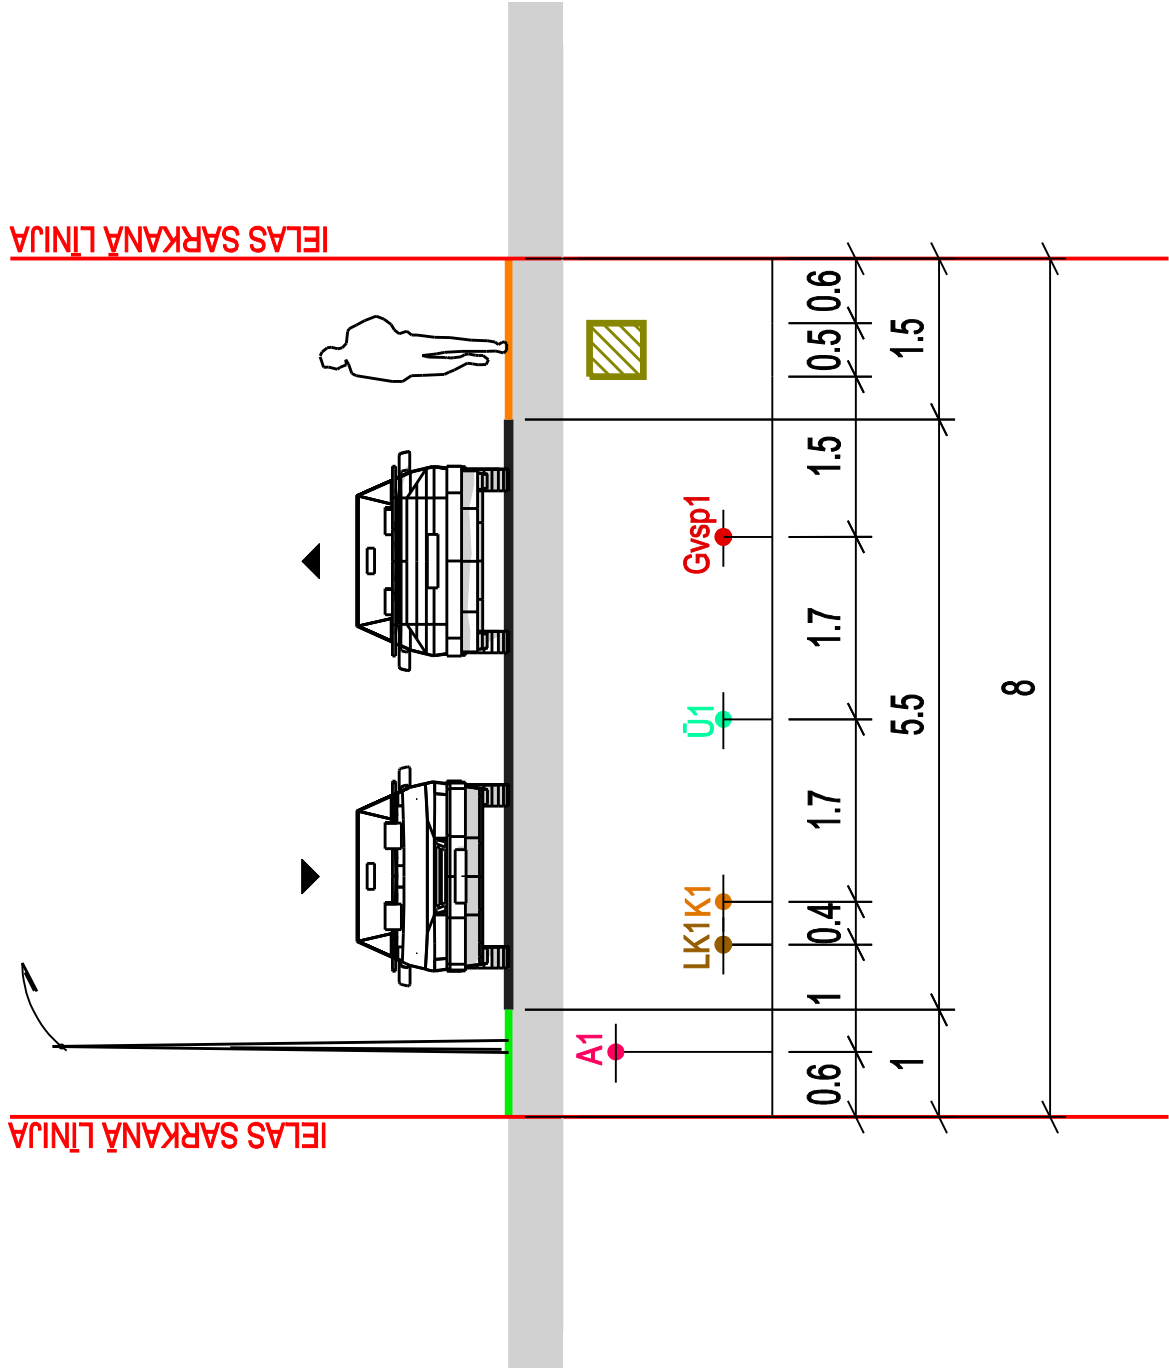

6 METRUS PLATO IELU
TEORĒTISKAIS GRIEZUMS

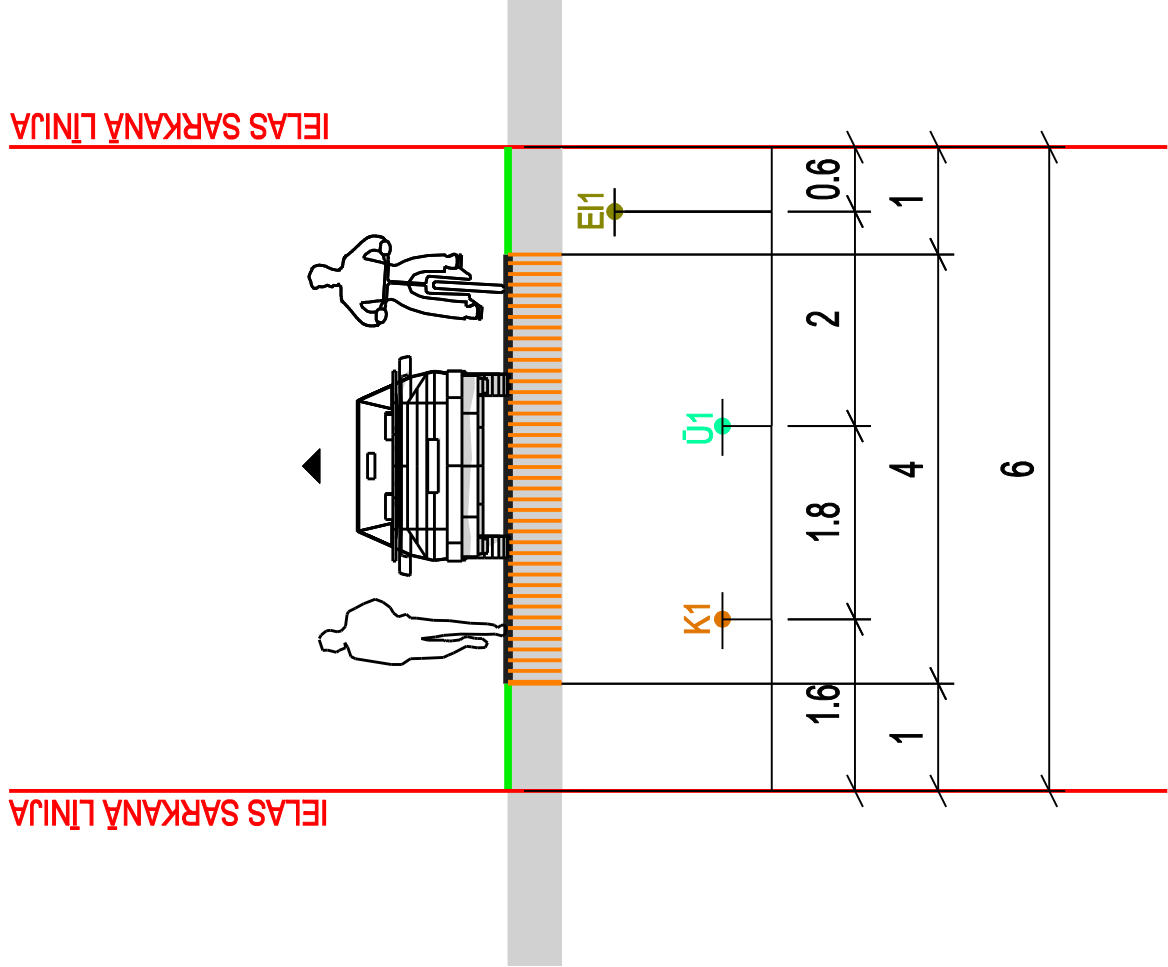

7 METRUS PLATO IELU
TEORĒTISKAIS GRIEZUMS

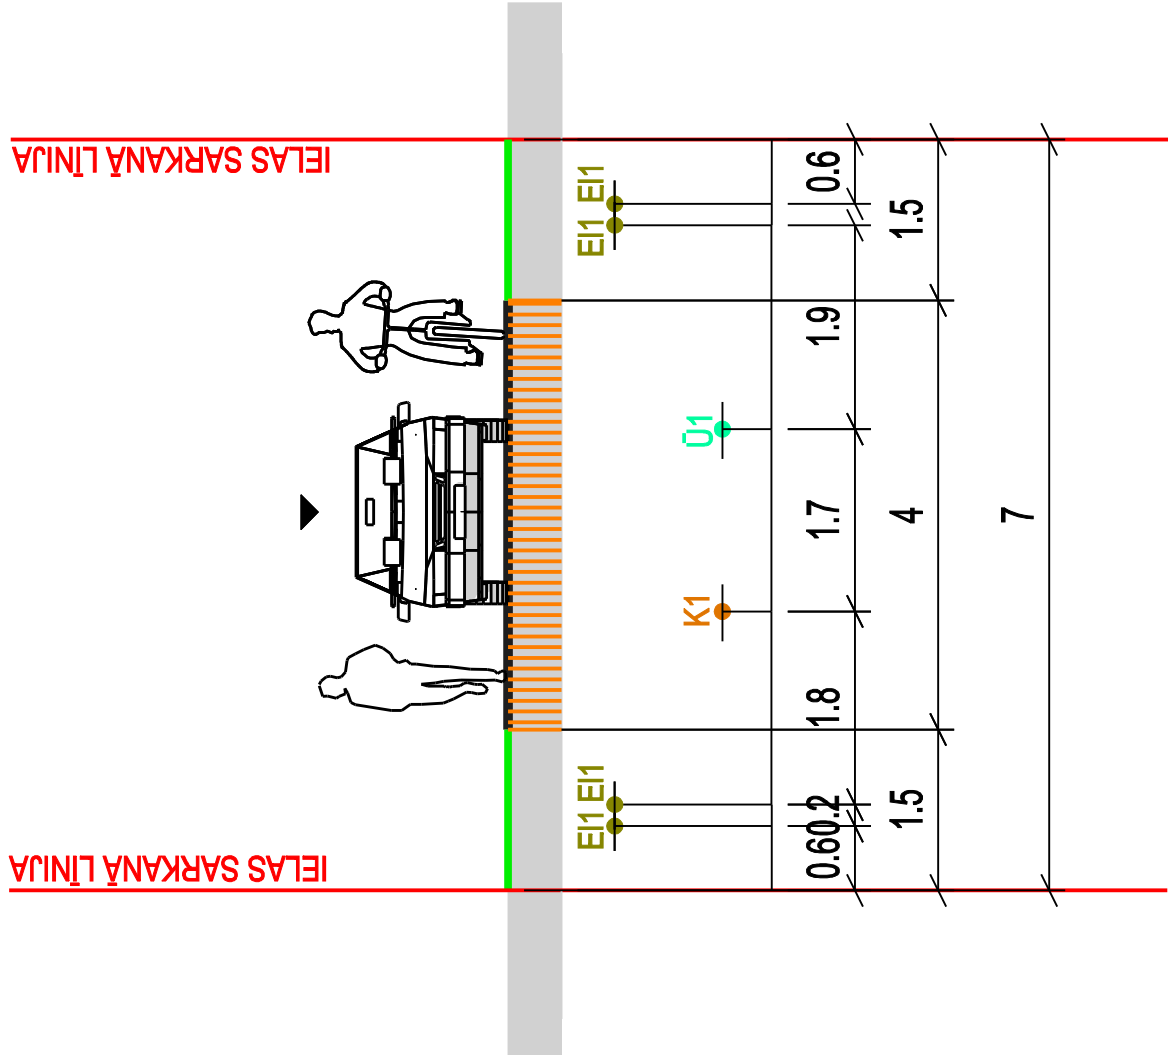

PIEZĪMES

- IZSTRĀDĀJOT TEHNISKO PROJEKTU, PIEĻAUJAMAS INŽENIERKOMUNIKĀCIJU IZMAIŅAS IELU SARKANAJĀS LĪNIJĀS.
- VEICOT IZMAIŅAS, NEPIECIEŠAMS IESNIEGT SASKAŅOŠANAI JAUNU IELAS ŠĶĒRSPROFILU AR IZMAIŅĀM.
- VISI IZMĒRI DOTI METROS.

APZĪMĒJUMI	NOSAUKUMS
	BRAUKTUVE
	GĀJĒJU IETVE
	APZAĻUMOTĀ TERITORIJA
	IELAS SARKANĀ LĪNIJA
	PLĀNOTS ZEMPRIEGUMA ELEKTROKABELIS
	PLĀNOTA KANALIZĀCIJA
	PLĀNOTA LIETUS KANALIZĀCIJA
	PLĀNOTS ŪDENSVADS
	PLĀNOTS APGAISMES KABELIS
	PLĀNOTS GĀZESVADS (vsp)
	PLĀNOTA 0,4 - 20 KV ELEKTRĪBAS KABEĻU ZONA
	DALĪTĀS TELPAS IELA AR PRIORITĀTI GĀJĒJIEM UN VELOBRAUCĒJIEM

TĒLPISKĀS PLĀNOŠĀNAS NOZĀRE			Pasiġtġjums		DĀRŽIŅU APKAIMES PUBLISKĀS INFRASTRUKTŪRAS ATTĪSTĪBAS TEMATISKĀ PLĀNOJUMA IZSTRĀDE		SIA "METRUM - R"			
Projekta vadiġtāja		Sertifikāta nr. 10-796		Pasūtġtājš	Rġgas domes Pilsētas attġstġbas departaments	R-15-00019	LĶS-92 TM	Stadija	Projekts (1.redakcija)	
		M.Kalvāne							Lapa	Lapu skaits
Kartogrāfe		I.Kūliņa		Pasūtġtājš	Rġgas domes Pilsētas attġstġbas departaments			Mērogs	Lapa	Lapu skaits
				Lġguma nr.				M 1:150		
				Lapas nosaukums		TEORĒTISKIE IELU ŠĶĒRSPROFILI				